


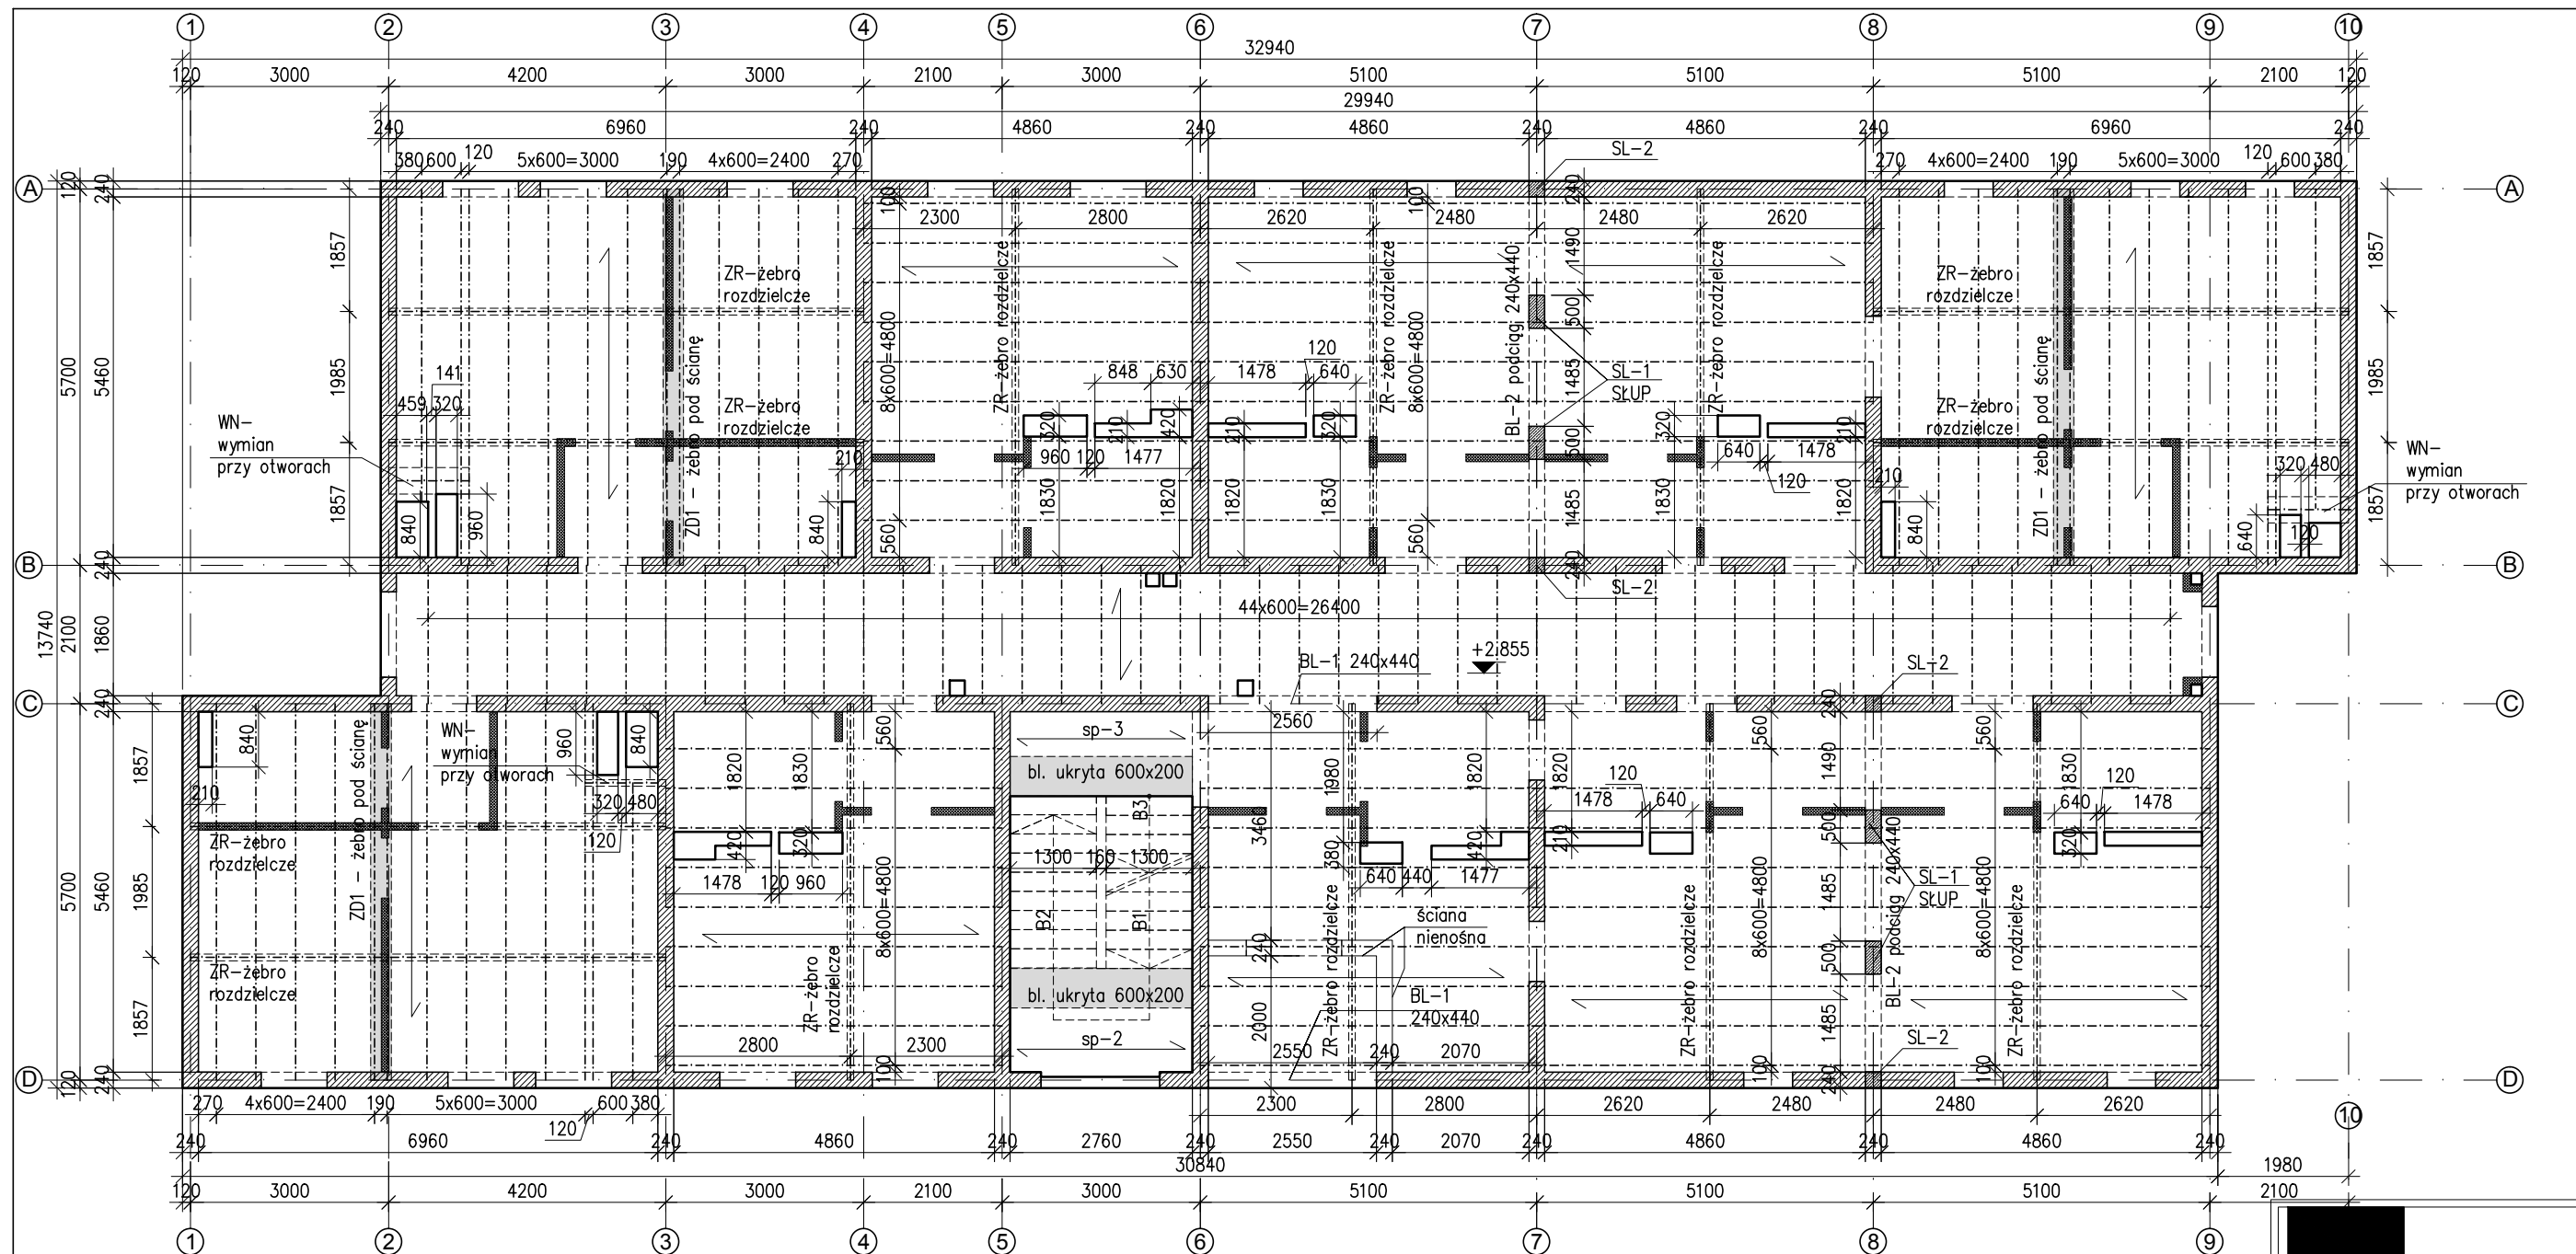

SCHEMAT STROPU NAD PARTEREM – STROP TERIVA 4,0/1

BETON KLASY C20/25; STAL KLASY A-IIIIN (gat. B500SP)
POZIOM $\pm 0.00 = 349,91\text{m n.p.m.}$

UWAGI:

1. Wymiary podano w mm, poziomy w m.
2. Przebiecia i otwory instalacyjne wykonać według projektów architektury i branżowych.
4. Rozpatrywać łącznie z projektami architektonicznym i branżowymi.
5. Miejsca styków przerw roboczych przed dalszym betonowaniem oczyścić, zwilżyć wodą, przygotować do dalszego betonowania.
6. Usytuowanie i geometria otworów drzwiowych wg projektu architektonicznego.
7. Beton pielęgnować, wibrować, chronić przed nadmiernym nasłonecznieniem lub mrozem.
8. WARUNKI TECHNICZNE TRANSPORTU, SKŁADOWANIA I MONTAŻU STROPU TERIVA WG WYTYCZNYCH PRODUCENTA
9. Nad wszystkimi ścianami nośnymi wykonać wieńce wg detalu zbrojenia wieńców

AMAYA
ARCHITEKCI

40-115 Katowice, ul. J. Baidlona
24c/10 tel. 0 607 44 95 40
0 609 99 68 18
biuro@amayaarchitekci.pl

temat: Opracowanie dokumentacji
budowlano-wykonawczej dla zadania
pn. "Budowa budynku socjalnego przy
ul. Dworcowej".

inwestor: Miasto Ustroń
43-450 Ustroń, Rynek 1

temat rysunku:
SCHEMAT STROPU NAD PARTEREM

adres inwestycji: Ustroń,
ul. Dworcowa

projektant:
mgr inż. Marcin ZASADA
nr upr. 737/73/Kt, SLK/BO/5363/0

sprawdzający:
mgr inż. Wojciech WOJTASZEK
Nr upr. 617/02, SLK /BO/9241/03

nr rysunku: data: skala:
KW-04 2016 1:100