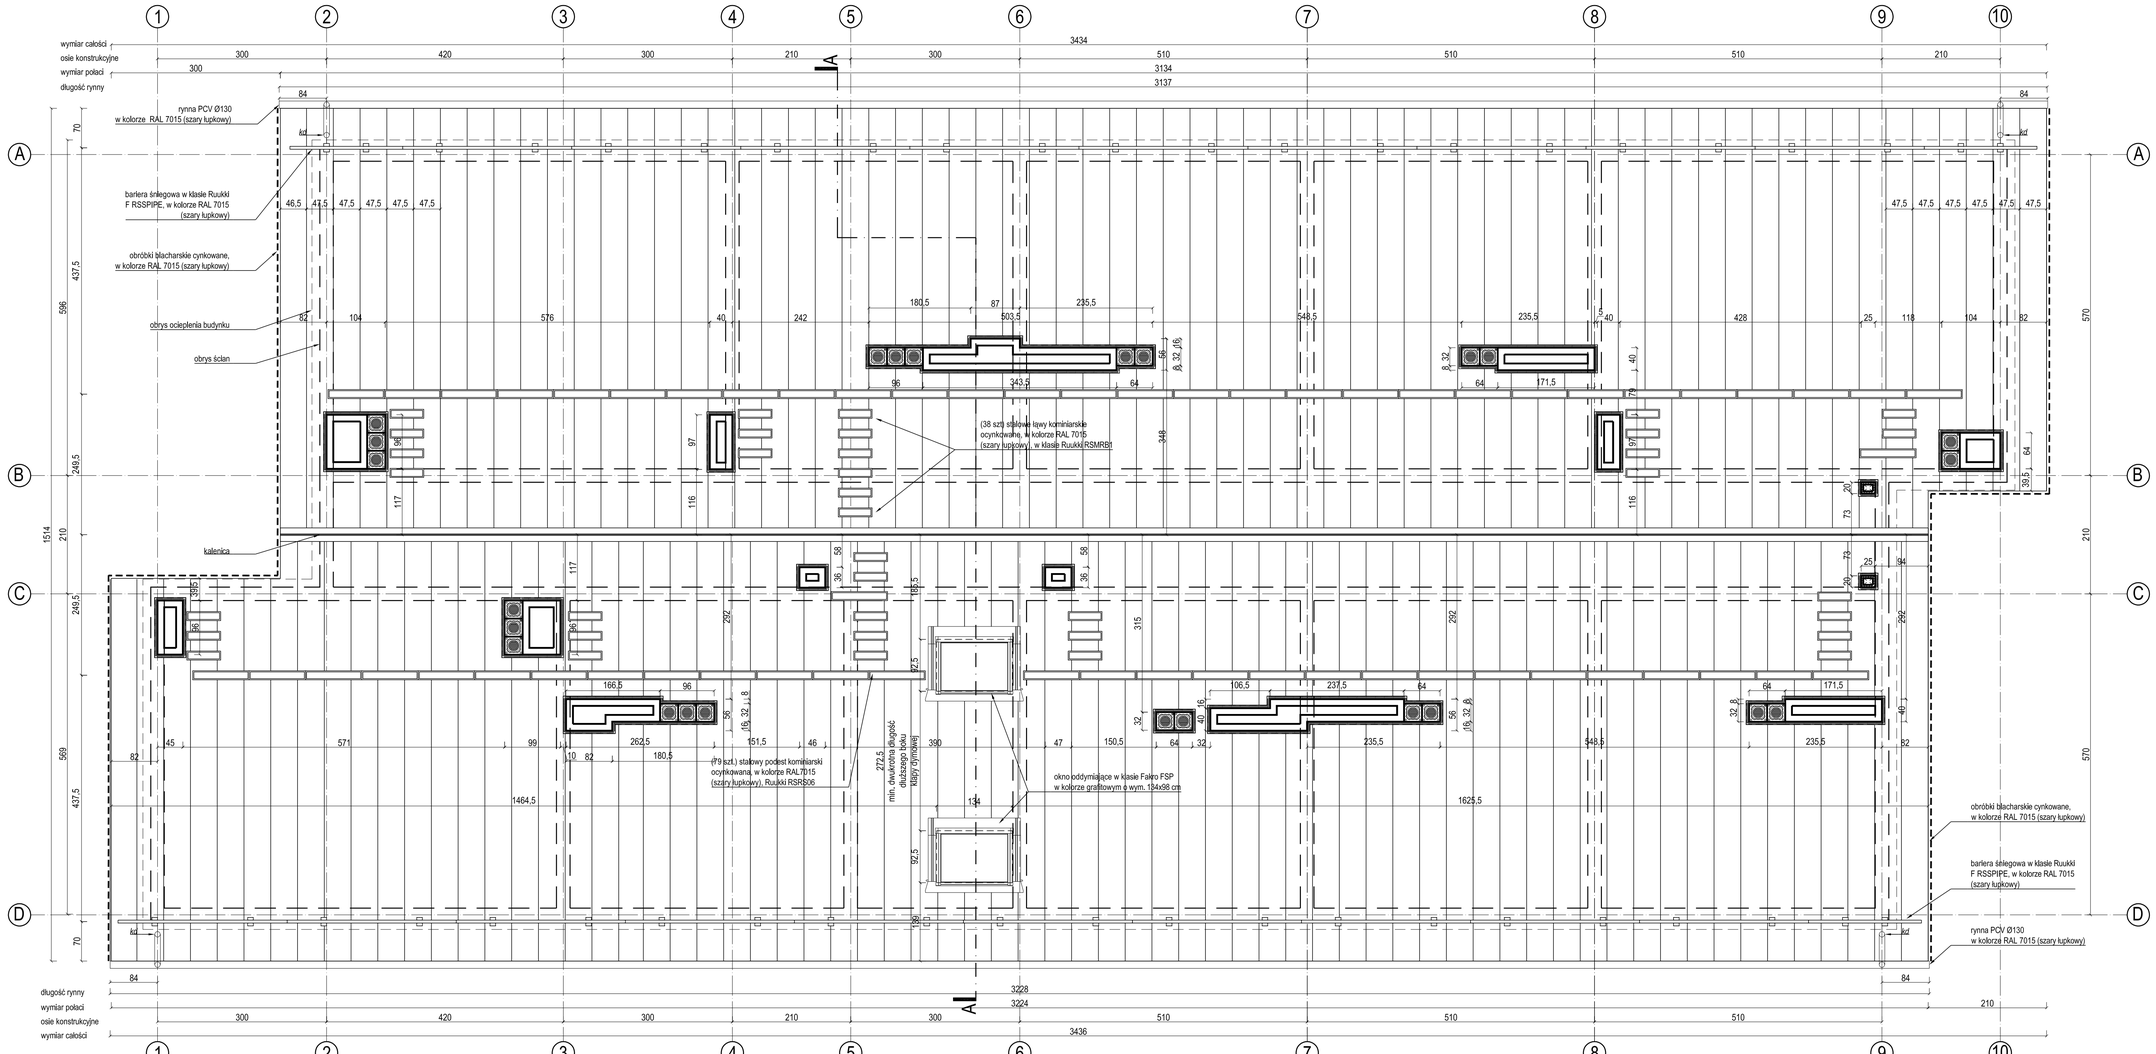

UWAGI:
1. Wymiary podano w centymetrach.
2. Wymiary sprawdzić na budowie.
3. Wymiary wewnętrzne podano dla stanu surowego.
4. Zmiany zatwierdzić z głównym projektantem.
5. Obudowy szafek licznikowych i instalacji w częściach wspólnych wykonać z płyt GKF (min. EI 15).
6. Przejścia wszystkich instalacji przez przegrody oddzielenia pożarowego zabezpieczyć przeciwpożarowo do klasy odporności ogniowej danej przegrody. Przejścia wykonać według rysunku detalu przejść ppoż.
7. Przejścia wszystkich instalacji przez przegrody niebędące przegrodami oddzielenia pożarowego, wypełnić materiałem niepalnym (np. zaprawą) zgodnie ze sztuką budowlaną.

RZUT DACHU

AMAYA ARCHITEKCI
40-115 Katowice, ul. J. Ballistina 24c/10
tel. 0 607 44 95 40 0 609 99 68 18
biuro@amayaarchitekci.pl

temat: Opracowanie dokumentacji budowlano-wykonawczej dla zadania pn. "Budowa budynku socjalnego przy ul. Dworcowej".

Inwestor: Gmina Ustroń
43-450 Ustroń, Rynek 1

temat rysunku:
Rzut dachu

adres inwestycji: Ustroń, ul. Dworcowa

projektant:
arch. Bartosz Majewski
upr. sprzęg. arch. bis nr 36/08/SLO/KK

sprawdzający:
arch. Agnieszka Majewska
upr. sprzęg. arch. bis nr 5 1/08/SLO/KK

nr rysunku:	data:	skala:
03_16/08	2016	1:50