
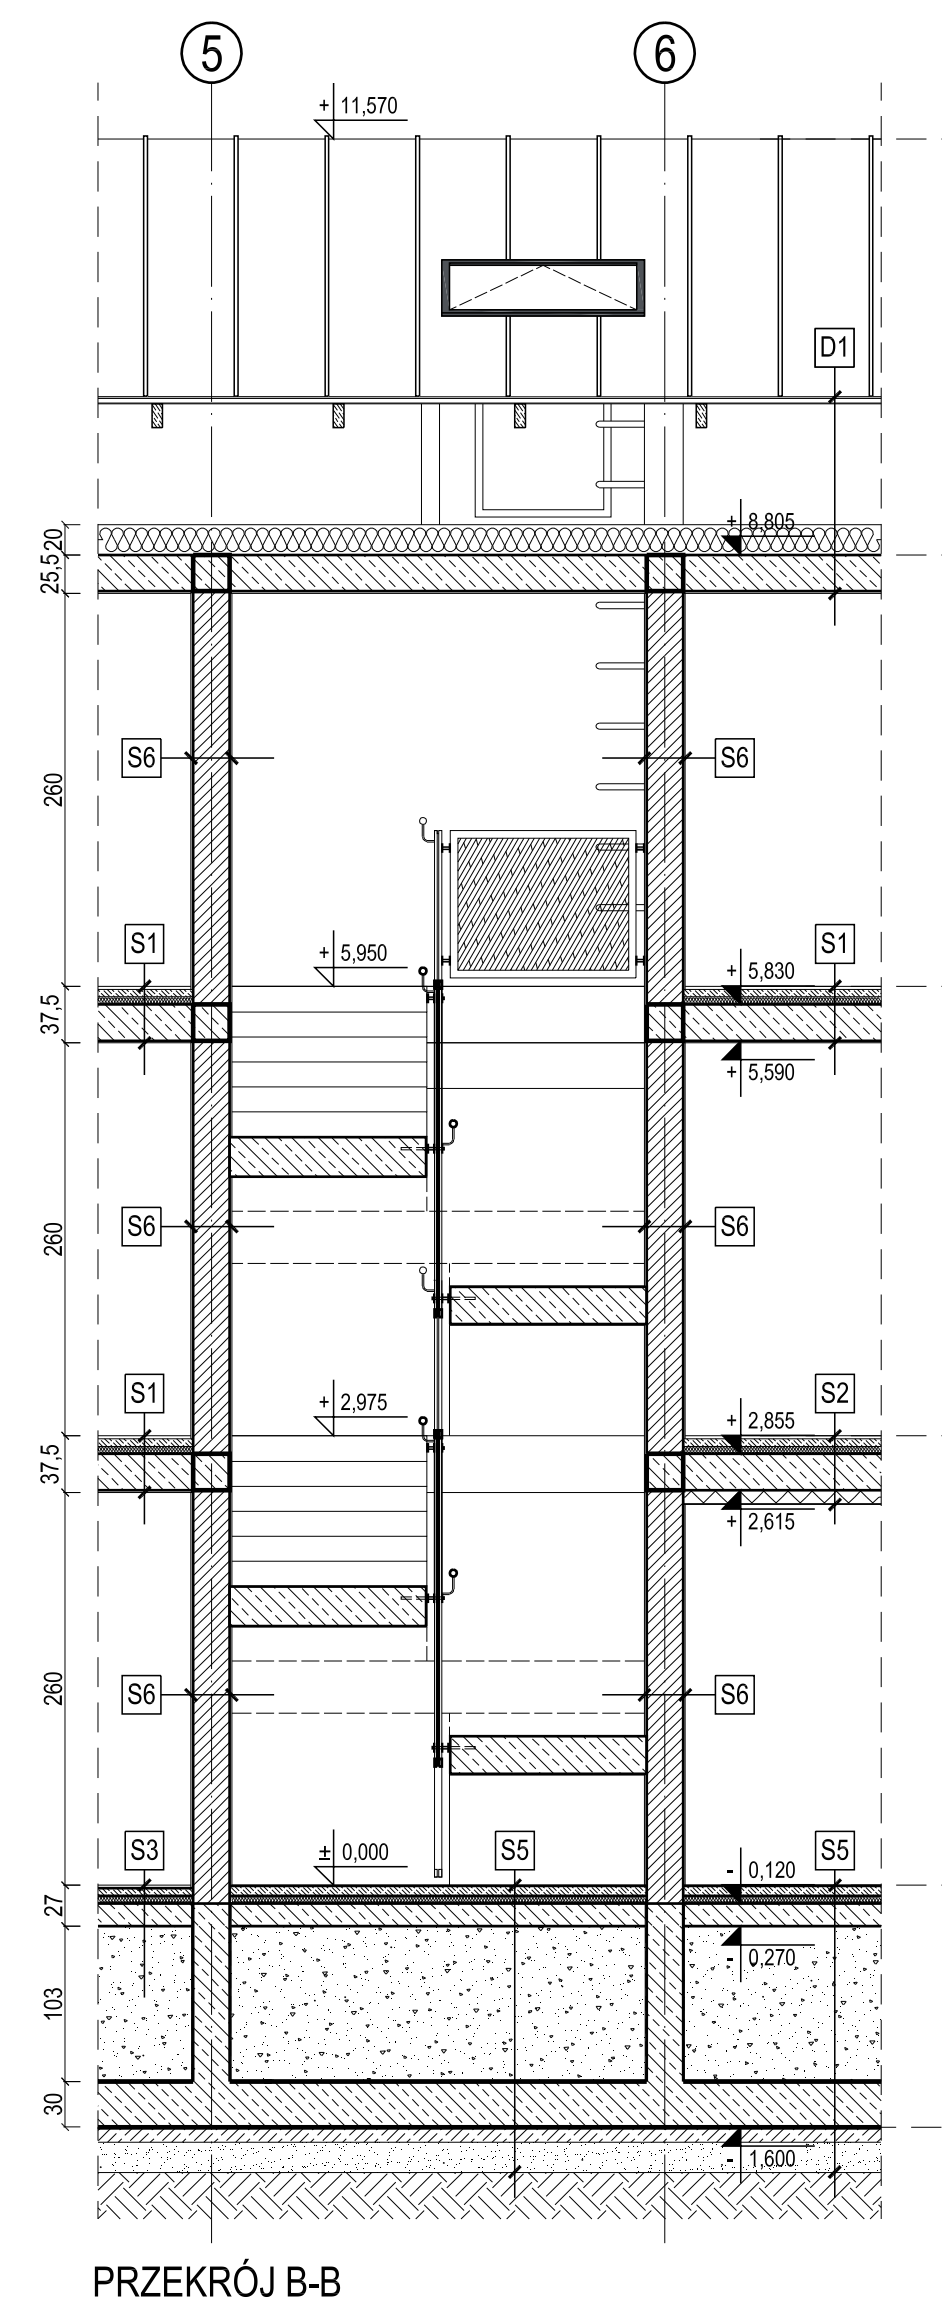


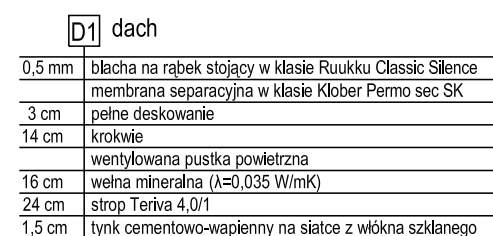

PRZEKRÓJ A-A
PRZEKRÓJ B-B
PRZEKRÓJ C-C

 AMAYTA ARCHYTEKCI	
40-115 Katowice, ul. J. Baidłona 24c/10 tel. 0 607 44 95 40 0 609 99 68 18 biuro@amaytaarchitekci.pl	
temat: Opracowanie dokumentacji budowlanej wykonawczej dla zadania pn. "Budowa budynku socjalnego przy ul. Dworcowej".	
inwestor: Miasto Ustron 43-450 Ustron, Rynek 1	
temat rysunku: Przekrój A-A przekrój B-B, przekrój C-C adres inwestycji: Ustron, ul. Dworcowa	
projektant: arch. Bartosz Majewski upr. specj. arch. bio nr 30/06/SLODK	
sprawdzający: arch. Agnieszka Majewska upr. specj. arch. bio nr 1/09/SLODK	
nr rysunku: 03_16/009	data: 2016
	skala: 1:50