


ELEWACJA ZACHODNIA

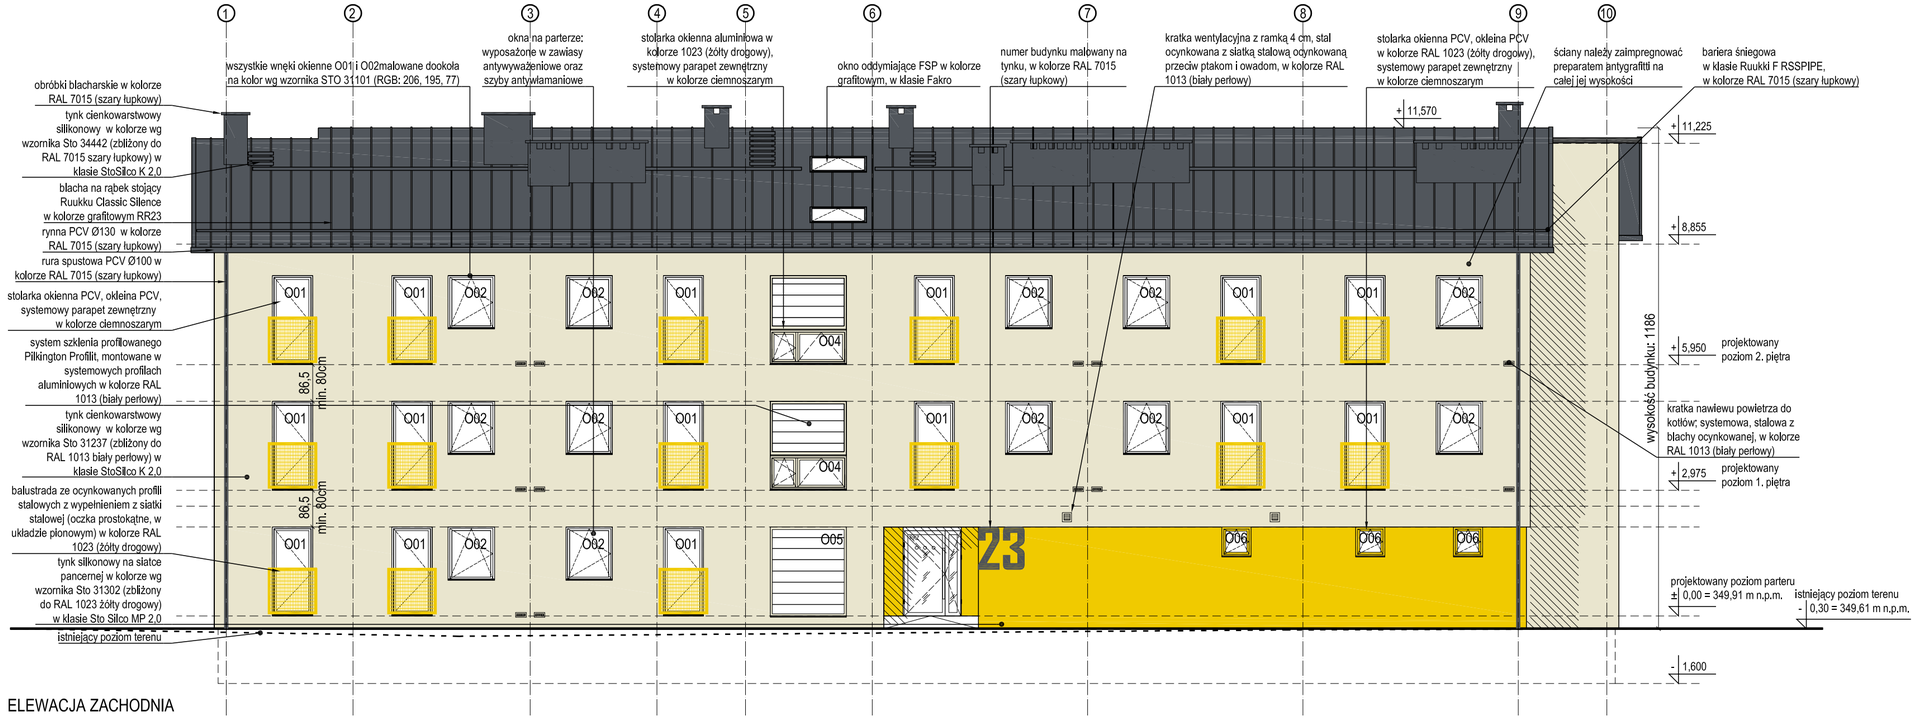


ELEWACJA WSCHODNIA

# ELEWACJE ZACHODNIA I WSCHODNIA

AMAYA ARCHITEKCI
40-115 Katowice, ul. J. Baildona 24c/10
tel. 0 607 44 95 40 0 609 99 68 18
biuro@amayaarchitekci.pl

temat: Opracowanie dokumentacji budowlano-wykonawczej dla zadania pn. "Budowa budynku socjalnego przy ul. Dworcowej".

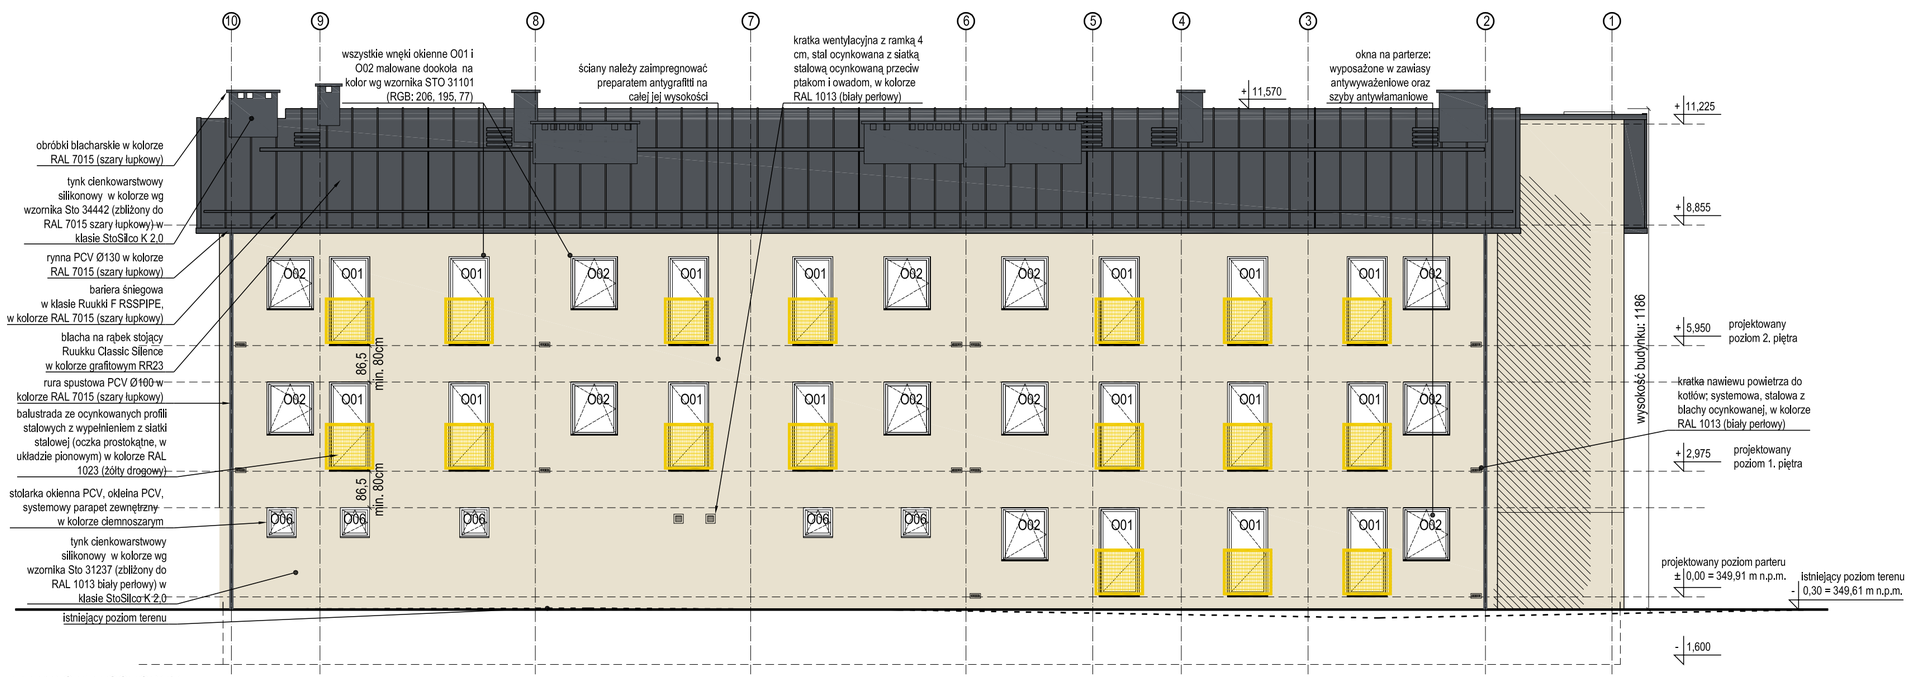inwestor: Gmina Ustroń
43-450 Ustroń, Rynek 1

temat rysunku:
Elewacje zachodnia i wschodnia - widok

adres inwestycji: Ustroń, ul. Dworcowa

projektant:
arch. Bartosz Majewski
upr. specj. arch. b/o nr 30/08/SLOKK

sprawdzający:
arch. Agnieszka Majewska
upr. specj. arch. b/o nr 5 1/06/SLOKK/II

| nr rysunku: | data: | skala: |
|---|---|---|
| 03_16/10 | 2016 | 1:100 |