
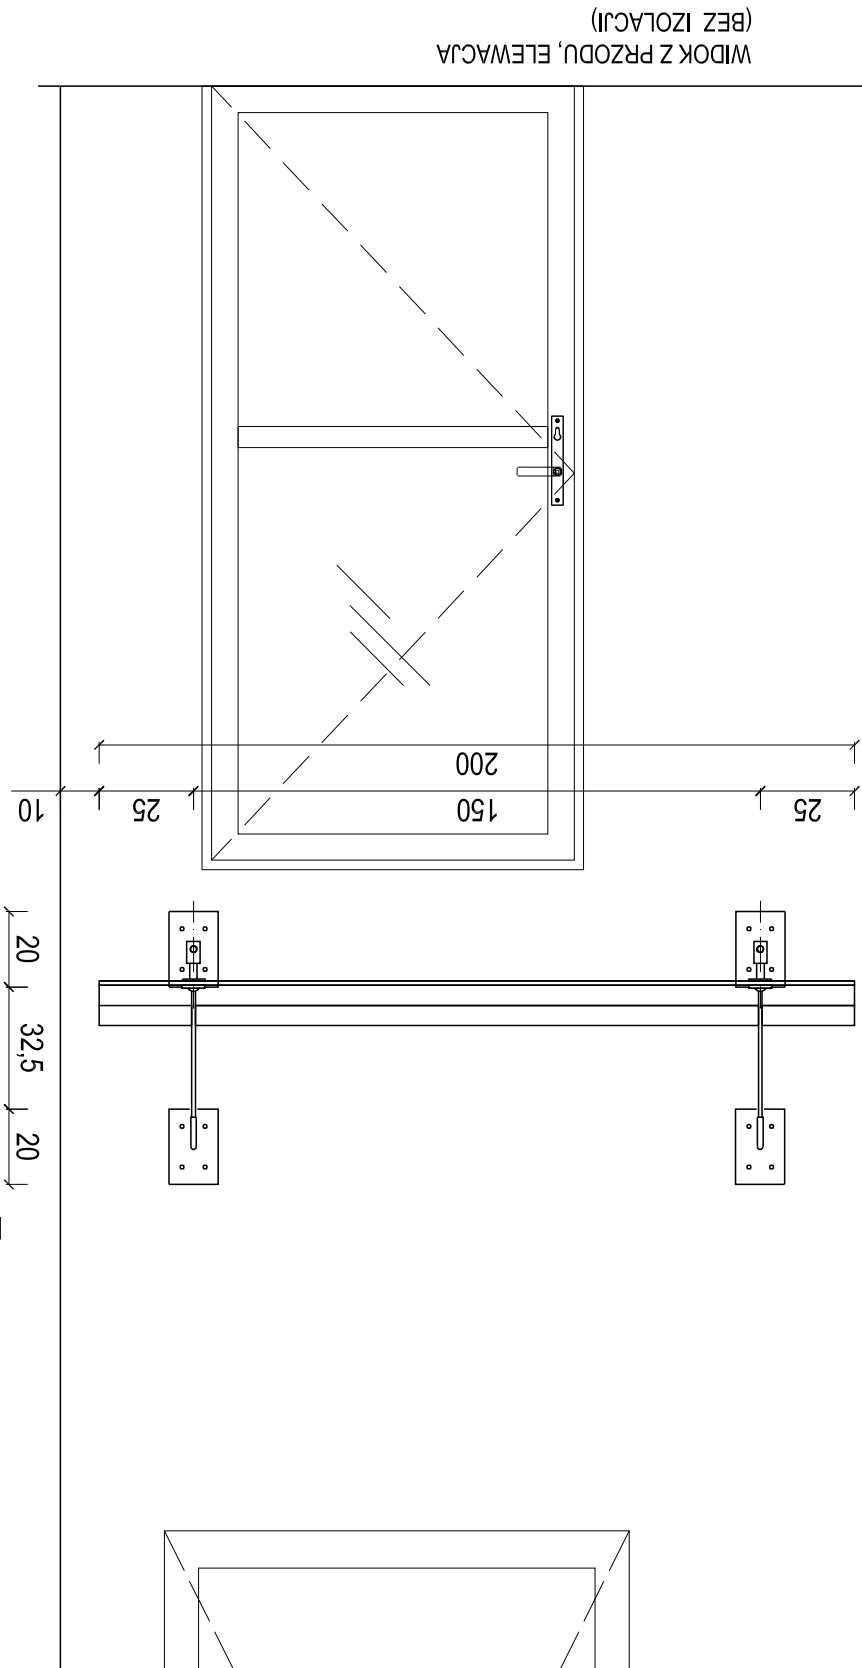


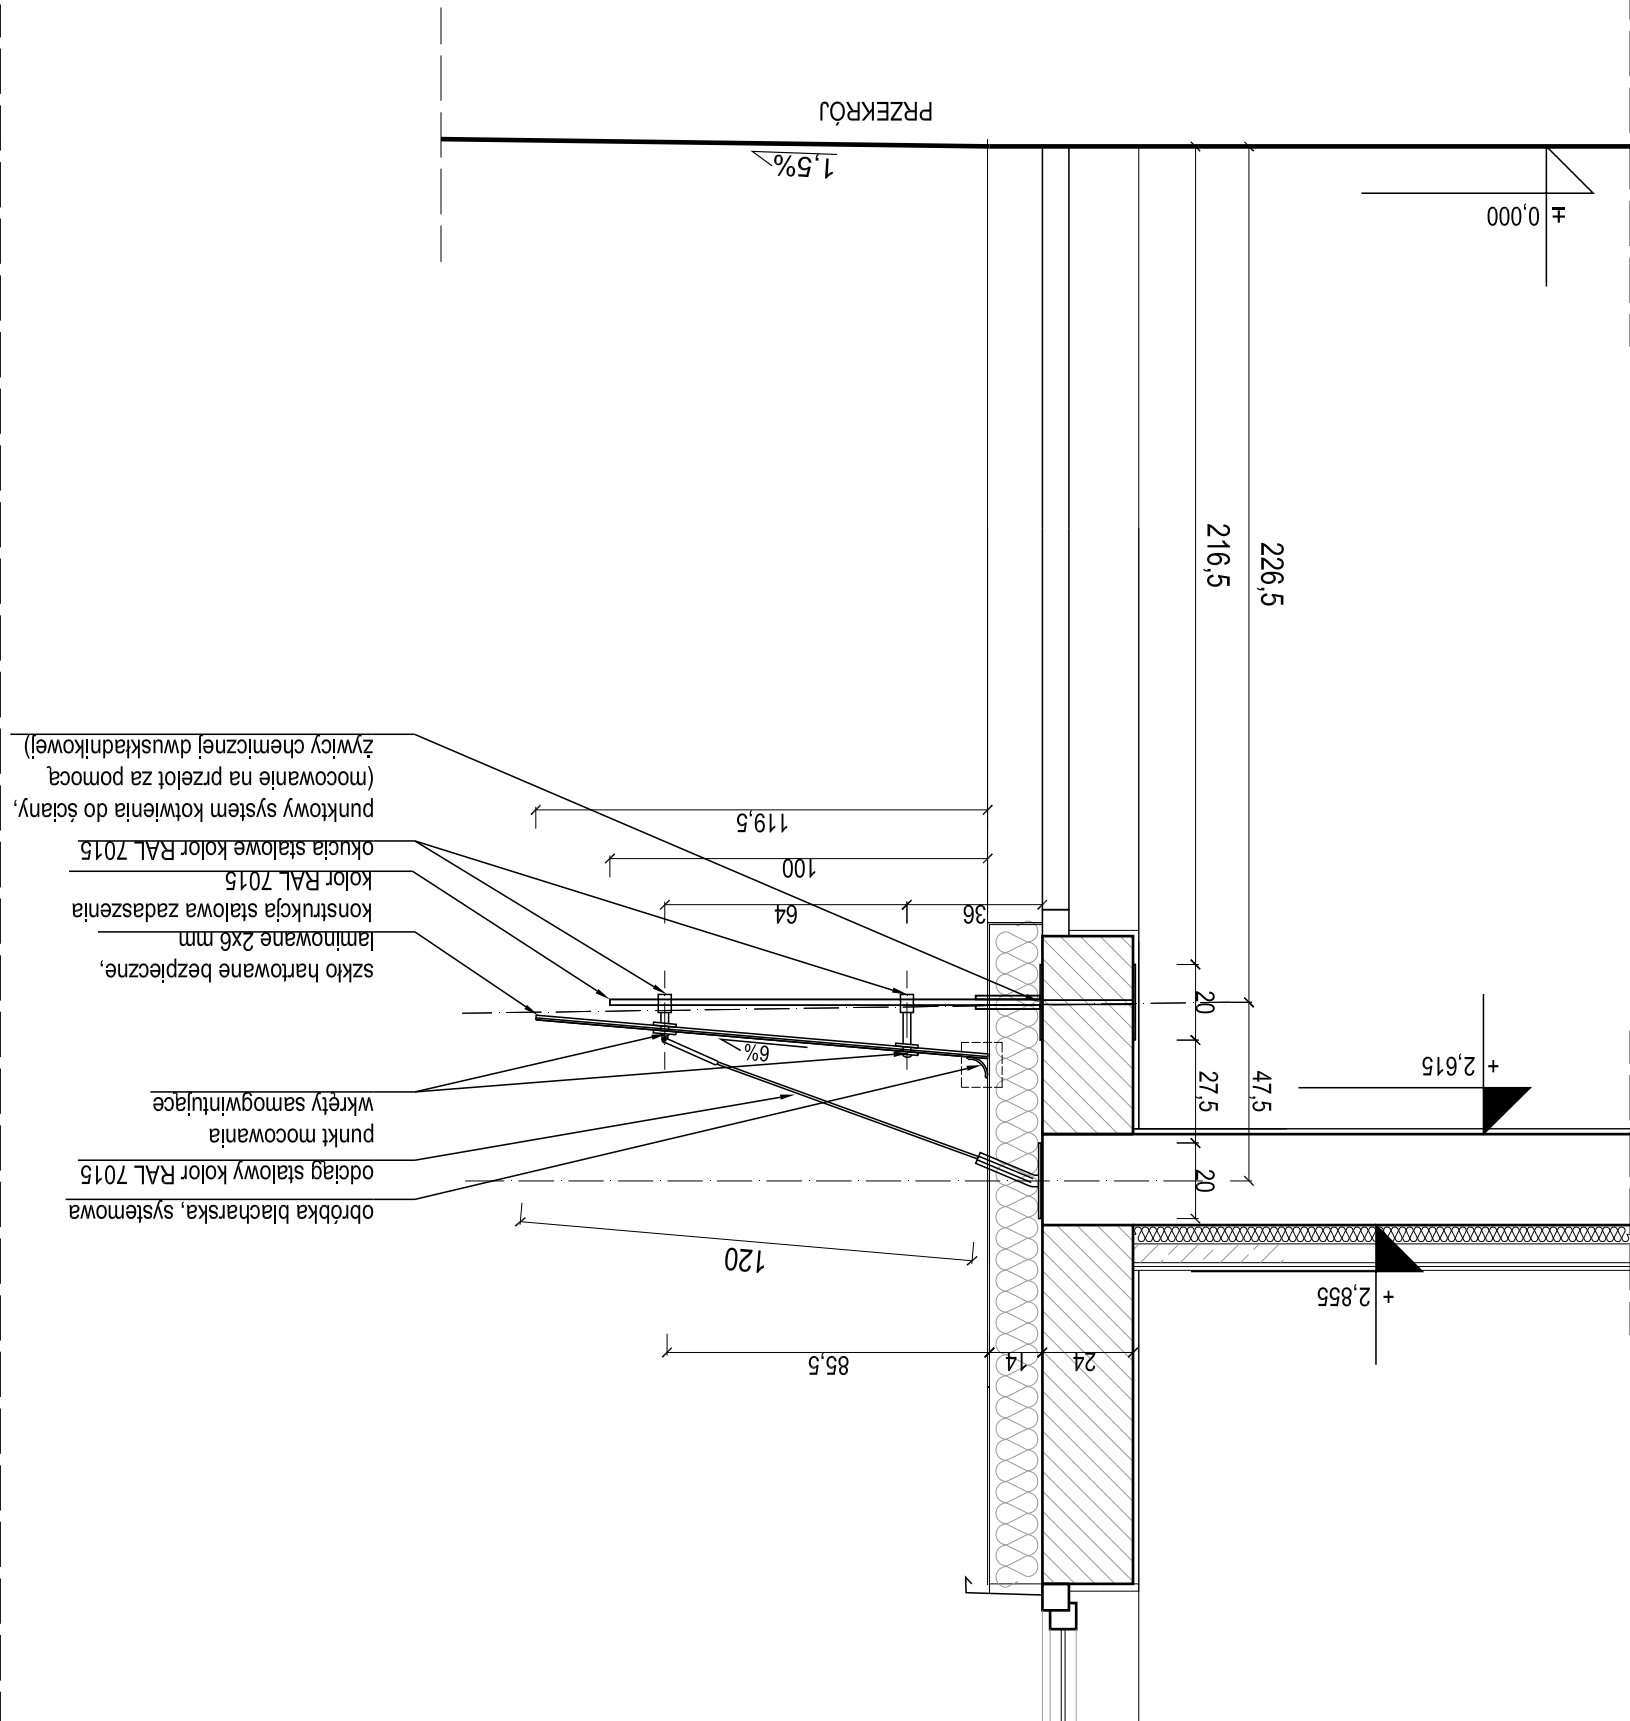

	40-115 Katowice, ul. J. Baliłłona 24c/10 tel. 0 607 44 95 40 0 609 99 68 18 biuro@amataarchitekci.pl	
	temat: Opracowanie dokumentacji budowlano-wykonawczej dla zadania pn. "Budowa budynku socjalnego przy ul. Dworcowej",	
inwestor: Miasto Ustroń	43-450 Ustroń, Rynek 1	temat rysunku:
Detal - daszek nad bocznym wejściem adres inwestycji: Ustroń, ul. Dworcowa		
projektant: arch. Bartosz Majewski	upr. specj. arch. b/o nr 30/08/SŁOKK	
sprawdzający: arch. Agnieszka Majewska	upr. specj. arch. b/o nr 1/06/SŁOKK	
nr rysunku:	data:	skala:
03_16/14	2016	1:20