



detal fundamentu ławki betonowej z siedziskiem i opracem drewnianym	drewno jesion
skala 1:20	

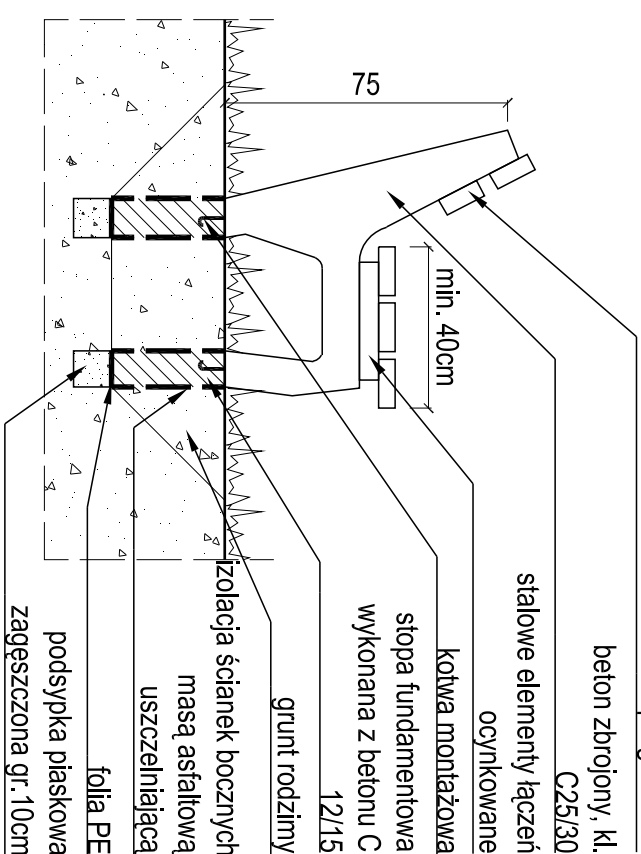

ŁAWKA TRZEPAK STOJAK NA ROWERY

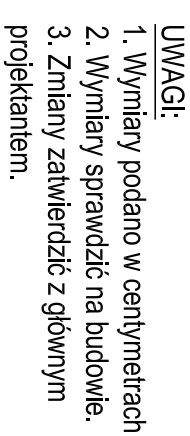

		40-115 Katowice, ul. J. Bałbosa 24c/10 tel. 0 607 44 95 40 0 609 99 68 18 biuro@amayaarchitekt.pl	
temat: Opracowanie dokumentacji budowlano-wykonawczej dla zadania pn. Budowa budynku społecznego przy ul. Dworcowej¹		inwestor: Miasto Ustón 43-450 Ustón, Rynek 1	
temat rysunku: Detale – mała architektura		adres inwestycji: Ustón, ul. Dworcowa	
projektant: arch. Bartosz Majewski ulp. specj. arch. biuro 5 1068100K		sprawdzający: arch. Agnieszka Majewska ulp. specj. arch. biuro 5 1068100K	
nr rysunku: 03_16/17	data: 2016	skala: 1:20	