
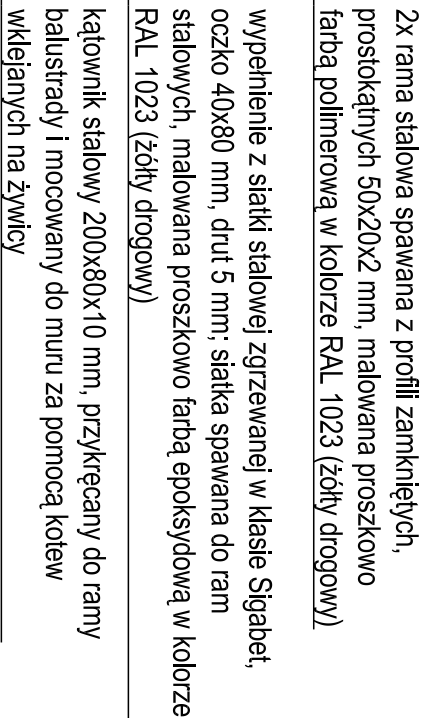


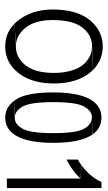

Uwaga:
Montaż i dobór elementów
mocujących wg producenta
np.: HILTI

2x kotwa typu Hilti wklejana na żywicy

kątownik stalowy 200x80x10 mm

aluminiowa listwa na wszystkich narożach

podwójna siatka zbrojąca na
wszystkich narożach, min. 20 cm

mocowanie za pomocą śrub np. Hilti

plaskownik stalowy 50x50x5 mm
przyspawany do blachy stalowej 120x60x5
mm, przyspawanej do ramy balustrady

Detal montażu i ocieplenie wokół okna
skala 1:10

1. Wymiary podano w centymetrach
2. Wszędzie wymiary sprawdzić na budowie!
3. Przed zamówieniem stolarki, sprawdzić wymiary na budowie.
4. Wszędzie zmiany zatwierdzić z głównym projektantem.

NAZWA ELEMENTU	DLUGOŚĆ [cm]	LICZBA SZTUK	DL. RAZEM [m]
profil 50x20x2 mm (ramy wypełnień)	115	64	73,60
	108	64	69,12
RAZEM:	142,72		
blacha 50x50x5 mm (spawana do ramy)	12	192	23,04
kątownik 200x80x10 mm	12	192	23,04

NAZWA ELEMENTU	WYMIARY	LICZBA SZTUK	POWIERZCHNIA RAZEM
	[cm]		[m ²]
siatka stalowa zgrzewana, drut 5 mm, oczko 4x8 cm RAZEM:	113x106	32	38,3296
	38,3296		

		
40-115 Katowice, ul. J. Baidona 24c/10 tel. 0 607 44 95 40 0 609 99 66 18 biuro@amayaarchitekci.pl		
temat: Opracowanie dokumentacji budowlano-wykonawczej dla zadania pn. "Budowa budynku socjalnego przy ul. Dworcowej".		
inwestor: Miaso Ustron 43-450 Ustron, Rynek 1		
temat rysunku: Detal - balustrada portle-fenetre		
adres inwestycji: Ustron, ul. Dworcowa		
projektant: arch. Bartosz Majewski upr. specj. arch. biuro 30085LOKXK		
sprawdzający: arch. Agnieszka Majewska upr. specj. arch. biuro 5 1065SLOKXK		
nr rysunku:	data:	skala:
03_16/19	2016	1:20, 1:10, 1:5