


Warstwy dachu:

5 mm	blacha na rąbek stojący w klasie Ruukki Classic Silence w kolorze RAL 7015 (szary łupkowy) (kolor RR23 wg wzornika Ruukki)
	membrana separacyjna w klasie Klover Permo sec SK
3 cm	pełne deskowanie
14 cm	krokwie drewniane
	wentylowana pustka powietrzna
16 cm	wełna mineralna ($\lambda=0,035$ W/mK) w klasie Petralana Petralight
24 cm	strop Teriva 4,0/1
1,5 cm	tynek cementowo-wapienny na siatce z włókna szklanego

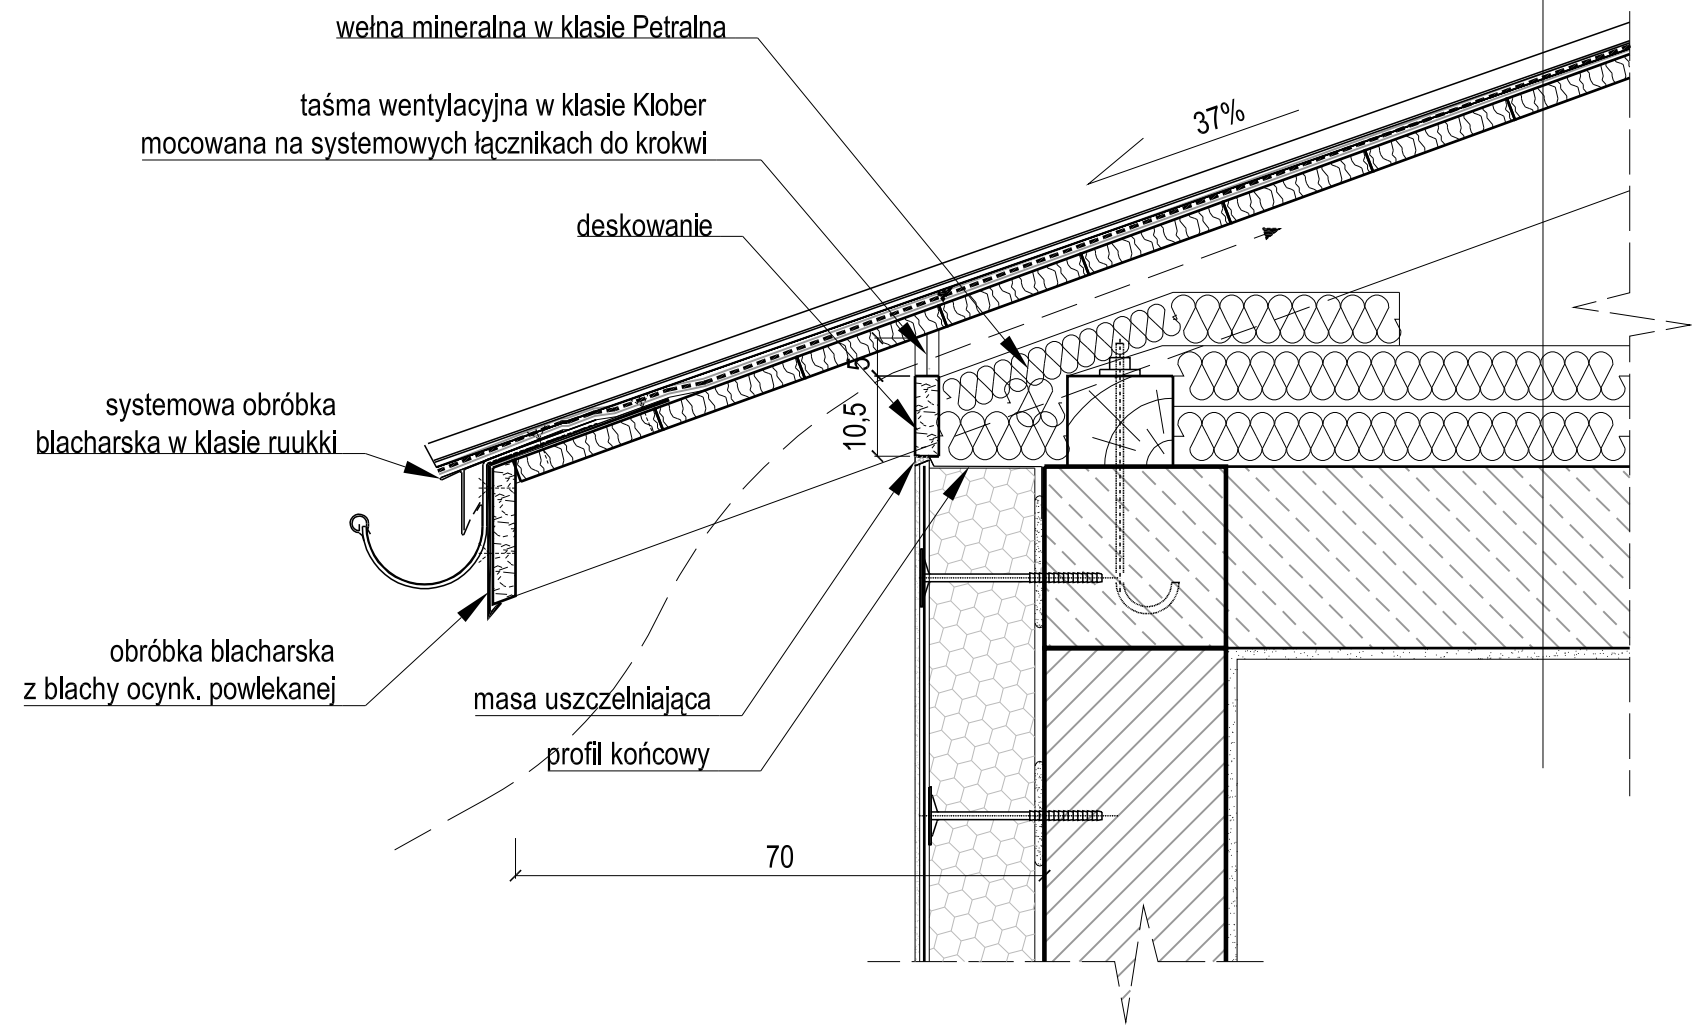

- UWAGI:
1. Wymiary podano w centymetrach
 2. Wymiary sprawdzić na budowie
 3. Zmiany zatwierdzić z głównym projektantem
 4. Elementy stalowe malować proszkowo farbą epoksydową kolorze RAL 7015 (szary łupkowy), za wyjątkiem pochwyty i elementów montażowych.

OKAP



AMAYA
ARCHITEKCI

40-115 Katowice, ul. J. Bałdona 24c/10
tel. 0 607 44 95 40 0 609 99 68 18
biuro@amayaarchitekci.pl

temat: Opracowanie dokumentacji
budowlano-wykonawczej dla zadania pn.
"Budowa budynku socjalnego przy ul.
Dworcowej".

inwestor: Miasto Ustroń
43-450 Ustroń, Rynek 1

temat rysunku:
Detal - okap

adres inwestycji: Ustroń, ul. Dworcowa

projektant: arch. Bartosz Majewski upr. specj. arch. b/o nr 30/08/SŁOKK		
sprawdzający: arch. Agnieszka Majewska upr. specj. arch. b/o nr 5 1/06/SŁOKK		
nr rysunku: 03_16/21	data: 2016	skala: 1:10