




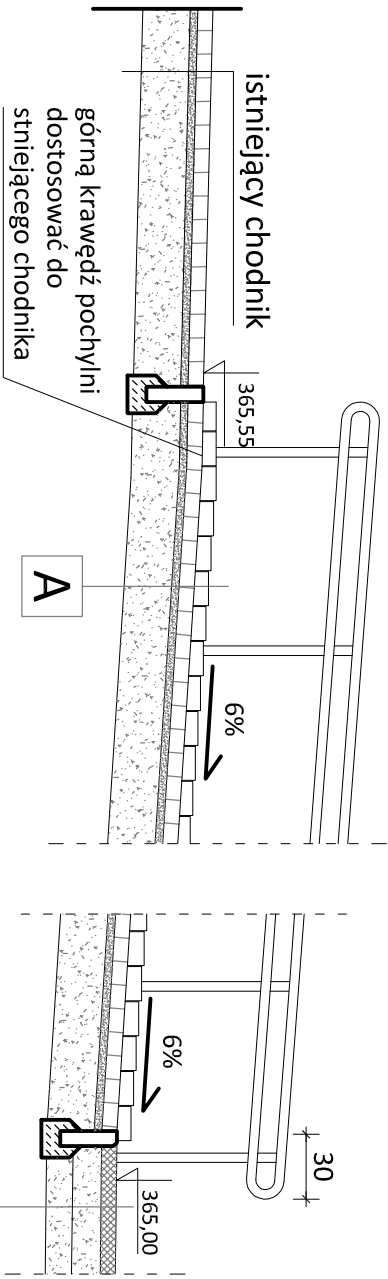

Przekrój podłużny przez pochylnię B-B

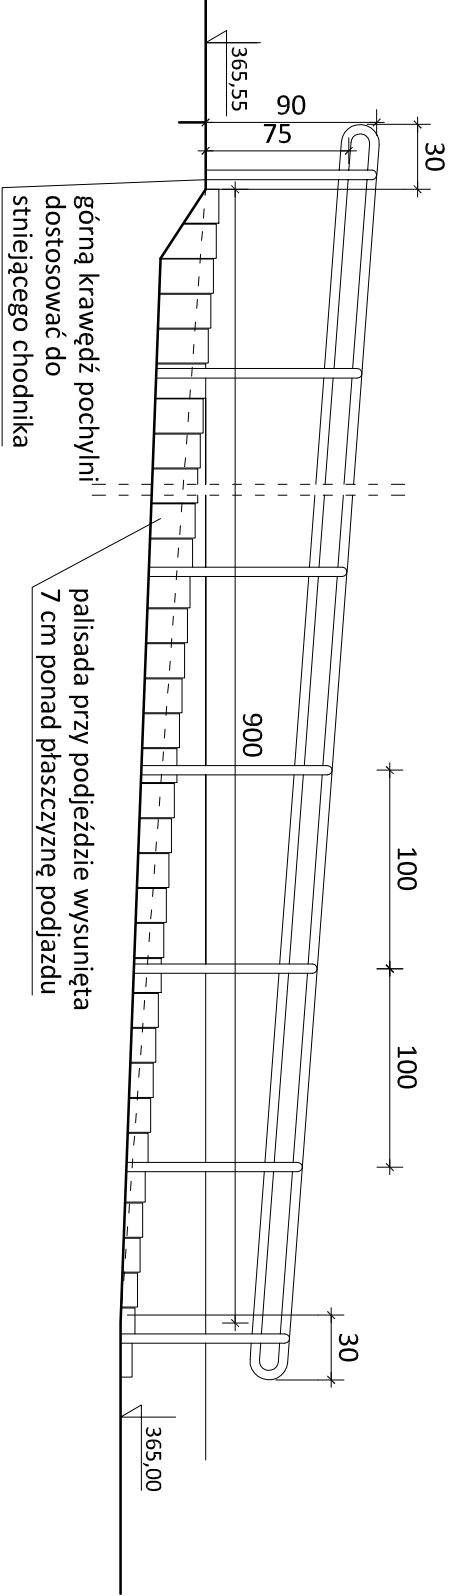


Przekrój poprzeczny przez pochylnię A-A

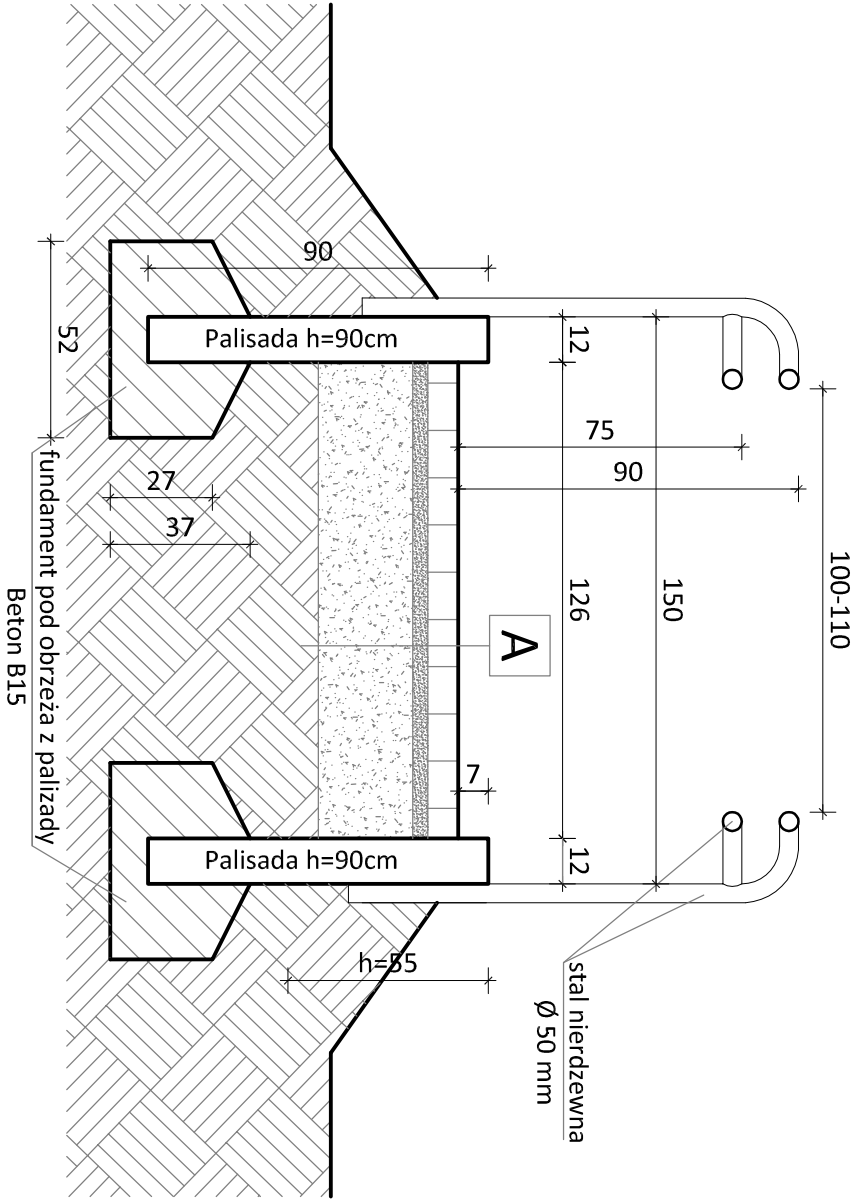

kostka betonowa	6 cm
podsyпка piaskowo-cem.	3 cm
kruszywo 0-31,5mm	25 cm
podsyпка piaskowa	20 cm
grunt rodzimy	

nawierzchnia bitumiczna barwiona	6 cm
kruszywo 0-31,5mm	15 cm
grunt stabilizowany spoiwem hydraulicznym, rodzaj spoiwa	15 cm
dobrac na miejscu po określeniu	
nośności gruntu	
grunt rodzimy	

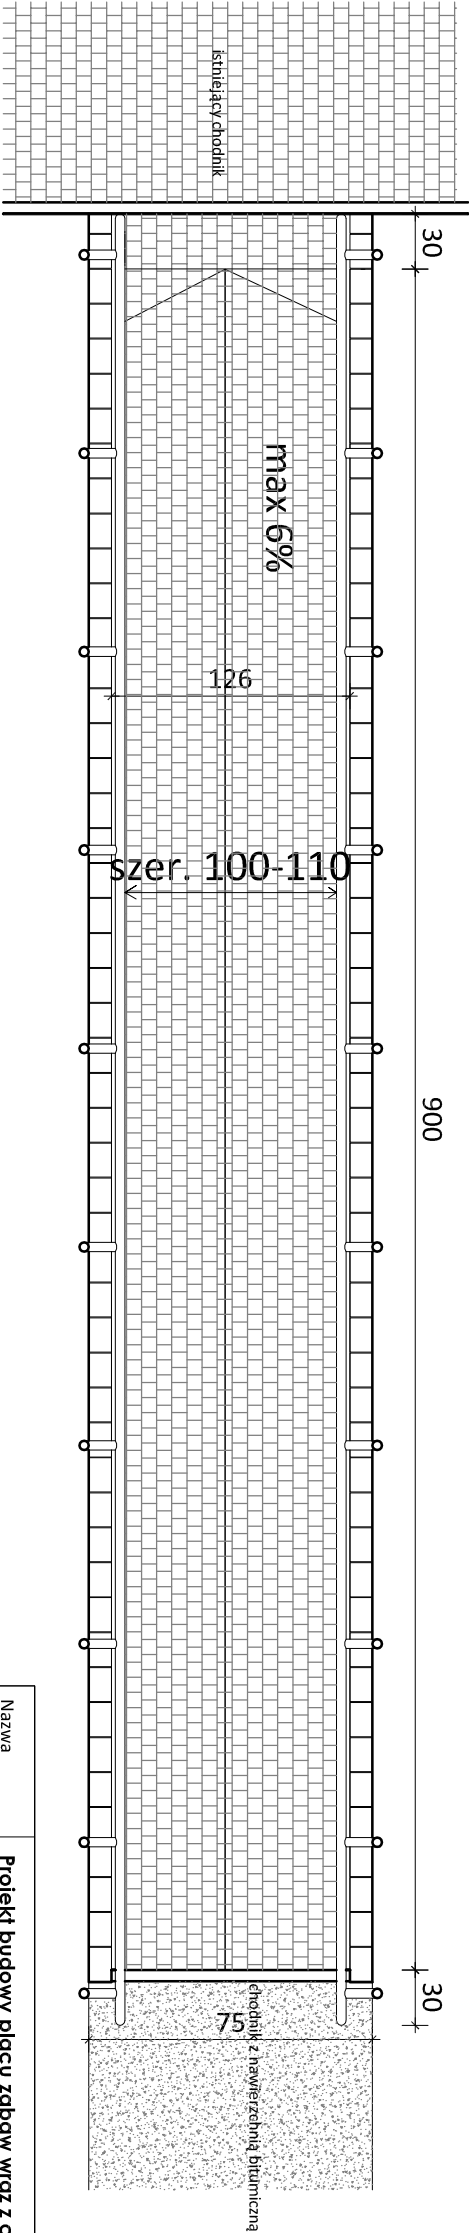

Nazwa projektu	Projekt budowy placu zabaw wraz z chodnikiem, podjazdem dla osób niepełnosprawnych oraz elementami małej architektury	data opracowania	skala	nr rysunku
Temat rysunku	Podjazd dla osób niepełnosprawnych rzut, przekroje podłużne i poprzeczne	04.2015	-	A4
Lokalizacja	Ustroń, ul. Partyzantów, dz. nr 326/5, 326/3, 326/2	branża	architektoniczno - budowlana	
Inwestor	Gmina Ustroń, Rynek 1, 43-450 Ustroń	studio projektowe dominika stula-nankiewicz ul. Kwiatowa 6, 44-218 Rybnik NIP 6422552713 REGON 243152078 SP		
Opracowanie	mgr inż. Dominika Stula-Nankiewicz			
Projektant	mgr inż. arch. Janina Stula			