


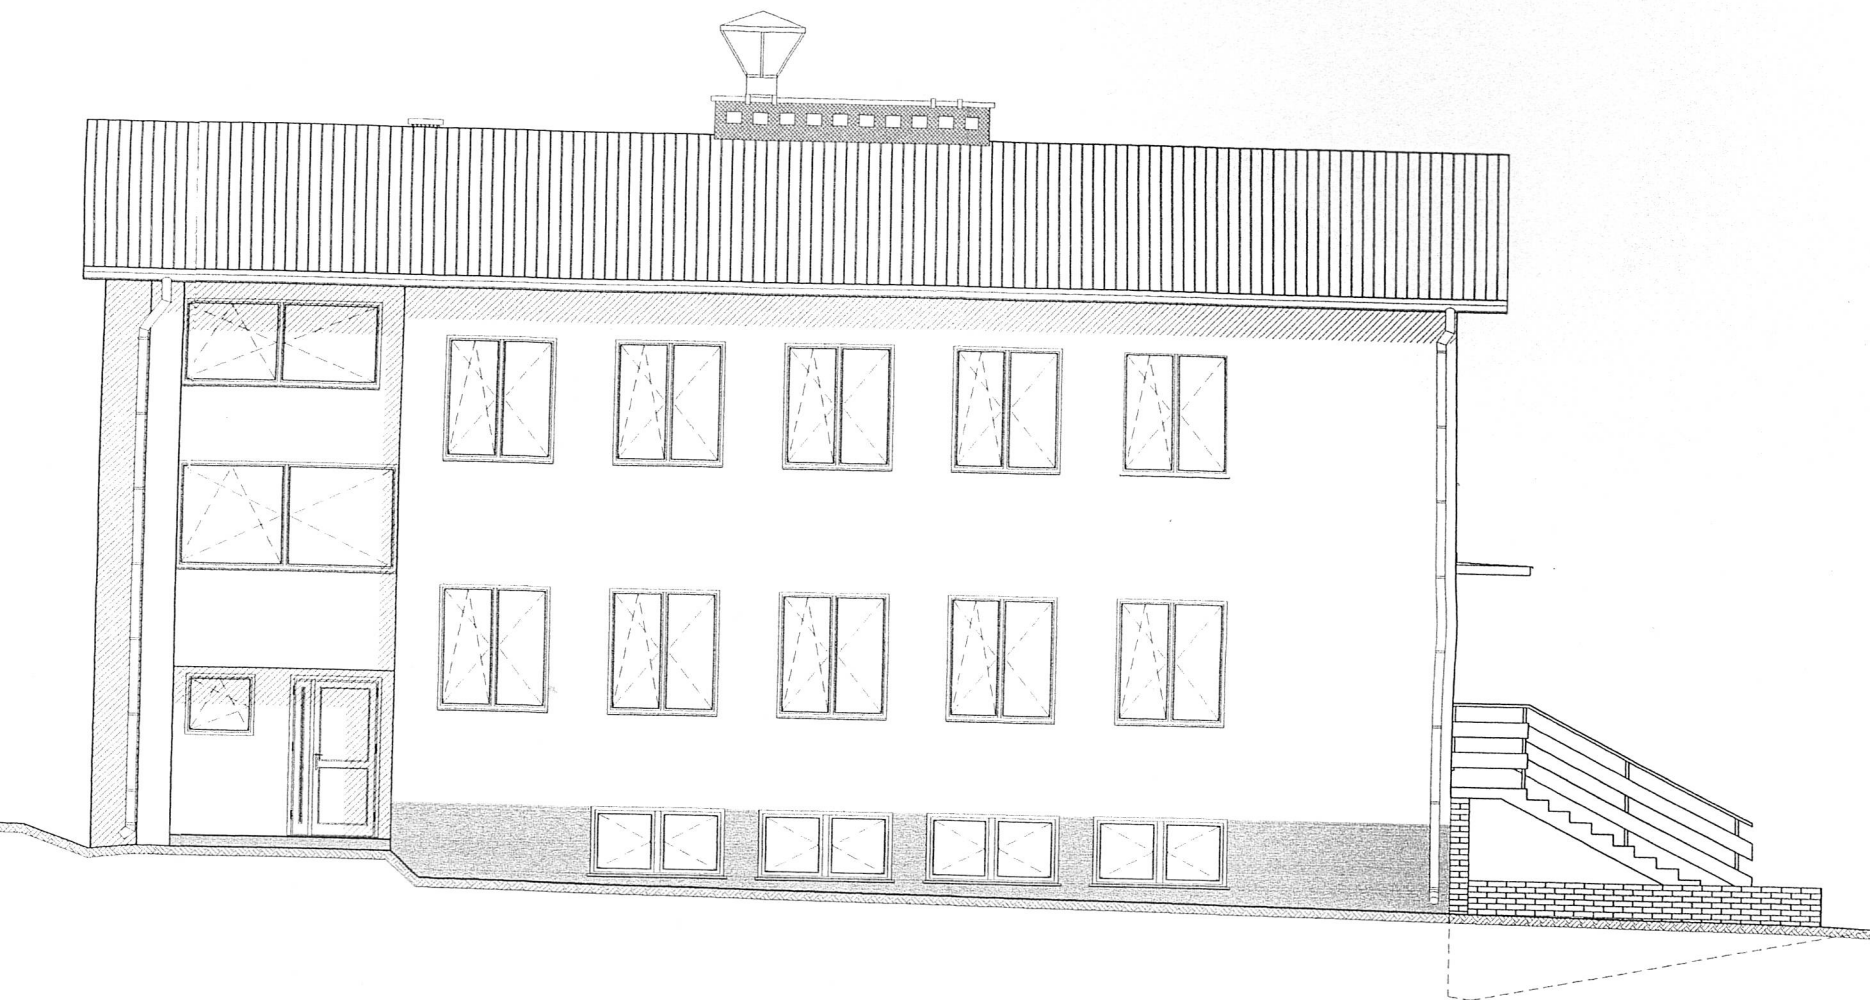

ELEWACJA WSCHODNIA