

hb. 6743. 178. 2017
(nr rejestru Wydziału Architektury i Budownictwa)

Cieszyn, dnia.....

18 Gyl

ZGŁOSZENIE ZAMIARU: BUDOWY / WYKONANIA ROBÓT BUDOWLANYCH (2)

Starostwo Powiatowe w Cieszynie
Wydział Architektury i Budownictwa
Wypłyne dnia.....

Starostwo Powiatowe w Cieszynie
ul. Bobrecka 29
Wydział Architektury i Budownictwa
z siedzibą przy ul. Szerokiej 13

hp. 1610. 1.005442. 2017
Inwestor:

1. **GINA USTRON**

STAROSTWO POWIATOWE
w Cieszynie
potwierdza zgodność z oryginałem
2017-04-04
data podpis

(imię i nazwisko lub nazwa instytucji)

2. **43-450 USTRON, UL. RYNEK 1**

(adres)

3. **609 653 559**

(nr telefonu kontaktowego) (1)

na podstawie art. 30 ust. 1 do ust. 5 ustawy z dnia 7 lipca 1994 r. - Prawo budowlane (Dz. U. z 2013 roku, poz. 1409 z późn. zm.) zgłaszam zamiar budowy / wykonania robót budowlanych (2) :

1. **BUDOWA BOISKA DO GRY I ZABAW Z PIASKIEM**

(nazwa i rodzaj całego zamierzenia budowlanego)

2. **43-450 USTRON, UL. SZTWIERTNI**

(adres całego zamierzenia budowlanego)

3. **BUDOWA BOISKA Z PIASKIEM – BOISKO OSIEDLOWE O WYM. OK. 10X22M**

(rodzaj i zakres wykonywanych robót budowlanych)

4. **SPECJALISTYCZNA FIRMA**

(sposób wykonywania robót budowlanych)

5. **13.04.2017 r.**

(termin rozpoczęcia)

6. **OBRĘB HERMANICE, DZ. NR 390/9, 390/10**

(nr obrębu ewidencyjnego i nr ewidencyjny działki lub działek budowlanych)

Do wniosku dołączam: (2)

- odpowiednie szkice lub rysunki (min. 1 egz);
- w zależności od potrzeb rysunek zagospodarowania działki lub terenu wraz z wymaganymi uzgodnieniami z gestorami sieci i administratorem drogi;
- dla przyłączy - projekt zagospodarowania działki lub terenu wykonany przez projektanta posiadającego wymagane uprawnienia budowlane, o którym mowa w art. 30 ust. 1 pkt 4 Prawa budowlanego, uzgodniony j.w., a dodatkowo z rzeczoznawcą d/s zabezpieczeń przeciwpożarowych wraz z opisem technicznym, wykonanym przez projektanta posiadającego wymagane uprawnienia, o którym mowa w art. 29 ust 1 pkt 19 i 20 Prawa budowlanego;
- oświadczenie o posiadaniu prawa do dysponowania nieruchomością na cele budowlane, wg. ustalonego wzoru;
- wypis i wyrys z miejscowego planu zagospodarowania przestrzennego lub zaświadczenie z Urzędu Miasta/Gminy o braku w/w planu;¹
- upoważnienie udzielone osobie działającej w moim imieniu.⁽¹⁾

29.03.2017
OŚWIAADCZAM, ŻE W STOSUNKU DO PRZEDMIOTOWEGO TERENU, NA KTÓRYM WNIOSKOWANA JEST W/W INWESTYCJA NIE JEST PROWADZONE ŻADNE POSTĘPOWANIE PRZEZ POWIATOWEGO INSPEKTORA NADZORU BUDOWLANEGO W CIESZYNIE. (1)

NACZELNIK
Wydziału Architektury i Budownictwa

Janusz Ślasiński

w z. Burmistrza
Jolanta Krajewska-Gajny
Zastępca Burmistrza

(podpis inwestora lub osoby przez niego upoważnionej)

Jolanta Krajewska-Gajny
Zastępca Burmistrza

(podpis inwestora lub osoby upoważnionej)

- (1) Nieobowiązkowe
- (2) Niepotrzebne skreślić

NIE WNIOSI SIĘ SPRZECIWIU

29.03.2017

Cieszyn

STAROSTWO POWIATOWE
w CIESZYNIE
ul. Bobrecka 29
43-400 CIESZYN

**BUDOWA BOISKA DO GRY I ZABAW Z PIASKIEM
W USTRONIU PRZY UL. JANA SZTWIERTNI
[DZIAŁKI NR: 390/9, 390/10]**

Marzec 2017 r.

Załącznik do: 291.
Nr: 6743-178-2017-12
z dnia: 29.03.2017

INWESTOR: GMINA USTRÓŃ, 43-450 USTRÓŃ, UL. RYNEK 1

autor:

opracował:

OWNIA PROJEKTOWA
arch. Zofia Pencga
43-450 Ustron, ul. Sportowa 7
Tel. 033 857 98 98, NIP 548-138-65-75
Upr. Bud. 222/89/B-B

Miye Bork-Zemleiec

PROJEKT ZAWIERA:

1. Opis techniczny.
2. Informacja BiOZ.
3. Oświadczenie projektanta, uprawnienie, przynależność do izby.
4. Mapa zasadnicza.
5. Mapa ewidencyjna.
6. Uzgodnienia i opinie.
7. Część rysunkowa.

- | | |
|------------------------------------|-------------|
| 1. Projekt zagospodarowania terenu | skala 1:500 |
| 2. Widok projektowanego boiska | skala 1:200 |
| 3. Przekrój przez boisko | skala 1:20 |

BUDOWA BOISKA DO GRY I ZABAW Z PIASKIEM

W USTRONIU PRZY UL. JANA SZTWIERTNI

[DZIAŁKI NR: 390/9, 390/10]

OPIS TECHNICZNY

I. PODSTAWA OPRACOWANIA.

1. Zamówienie Miasta Ustroń.
2. Zaświadczenie o braku miejscowego planu zagospodarowania przestrzennego Miasta Ustroń.
3. Mapa ewidencyjna w skali 1:1000
4. Mapa zasadnicza w skali 1:500.

II. CEL I ZAKRES OPRACOWANIA.

Celem opracowania jest uzyskanie akceptacji w Starostwie Powiatowym w Cieszynie na wykonanie robót budowlanych związanych z budową boiska do gry i zabaw z piaskiem o wymiarach 10 m x 22 m. Zabudowane zostaną także dwa słupki z siatką do gry w siatkówkę plażową. Powstałe boisko ma charakter boiska osiedlowego do rekreacyjnej gry w siatkówkę plażową. Zakres projektowanych prac przedstawiono na rys. nr 1.

III. OPIS STANU ISTNIEJACEGO.

1. Prace wykonywane będą na terenie ogrodzonym, przy pełnowymiarowym istniejącym boisku do gry w piłkę nożną oraz istniejącym wielofunkcyjnym boisku o nawierzchni asfaltowej w Ustroniu przy ulicy Sztwiertni na działkach nr 390/9 i 390/10. Teren objęty opracowaniem ma dojście od ulicy Sztwiertni.
2. Teren na którym projektowane jest boisko położony jest w Ustroniu Hermanicach przy ulicy Sztwiertni. Teren jest płaski i wolny od zieleni wysokiej. Działki nr 390/9 i 390/10 sąsiadują od strony północnej z terenami uprawnymi oraz zabudową mieszkalną jednorodzinną, od strony południowej i zachodniej sąsiaduje z ogródkami działkowymi, a od strony wschodniej z ulicą Sztwiertni i dalej z zabudową mieszkalną. Teren działek 390/9 oraz 390/10 ma kształt prostokąta o wymiarach 125 m x 190 m. Działka 390/9 zajmuje około 1/6 obszaru obu działek i znajduje się południowo-wschodniej części terenu. Dojazd na teren

odbywa się po istniejącym, utwardzonym zjeździe od strony ulicy Sztwiertni.

3. W północnej oraz północno-zachodniej części działki 390/10 znajdują się tereny uprawne. W części wschodniej znajduje się boisko ogrodzone płotem oraz piłko-chwytyami o nawierzchni trawiastej i wymiarach 20 m x 40 m. W części południowej znajduje się pełnowymiarowe boisko do gry w piłkę nożną. Na działce 390/9 od strony południowo-wschodniej położone jest boisko o nawierzchni asfaltowej i wymiarach 24 m x 10 m. W części południowej znajdują się dwie szatnie dla zawodników klubu sportowego. Na wysokości ulicy Stelleria na działce 390/10 przebiega ogrodzenie metalowe, które oddziela boisko trawiaste od reszty terenu. Wejście na teren możliwy jest przez dwie furtki od strony ulicy Sztwiertni.
4. Teren inwestycji jest wyrównany i porośnięty trawą. Teren boiska trawiastego z trzech stron okolony jest drzewami iglastymi. Pełnią one także funkcję piłko-chwyków.
5. Od strony wschodniej, wzdłuż ogrodzenia przebiega podziemny wodociąg, napowietrzna linia niskiego napięcia i sieć nastupowa i podziemna sieć telekomunikacyjna.
6. Teren obu działek nie jest objęty Miejscowym Planem Zagospodarowania Przestrzennego, nie znajduje się w strefie ochrony konserwatorskiej, nie jest położony w obszarze górniczym.

IV. OPIS STANU PROJEKTOWANEGO.

1. Przewiduje się budowę boiska do gry i zabaw z piaskiem oraz montaż siatki do piłki plażowej na terenie działek 390/9 i 390/10, wzdłuż ulicy Sztwiertni zgodnie z rysunkiem nr 1. Właścicielem terenu jest Gmina Ustroń.
2. Teren objęty zadaniem zamyka się w prostokącie o wymiarach 10 m x 22 m. Projektowane boisko położone będzie 0,5 m od istniejącego ogrodzenia wzdłuż ulicy Sztwiertni i 6 m od boiska trawiastego. Lokalizacja projektowanego boiska nie narusza stref ochronnych obu boisk.
3. Teren inwestycji wolny jest od zabudowy.
4. Przebiegające sieci podziemne i napowietrzne nie kolidują z realizacją robót.
5. Projektowana budowa boiska do gry i zabaw z piaskiem oraz zabudowa słupków do siatkówki plażowej nie wymaga wycinki drzew.
6. Projektowane boisko położone będzie w sąsiedztwie innych istniejących boisk (dwa boiska piłkarskie i boisko wielofunkcyjne). Projektowane boisko uzupełni ofertę sportową dzielnicy Hermanice.
7. Zakres projektowanych prac przedstawiono w części rysunkowej. Szczegółowy opis robót w dalszej części opracowania.

V. OPIS ROBÓT BUDOWLANYCH.

1. Wybudowane zostanie boisko do siatkówki plażowej o wymiarach 8 m x 16 m. Teren wypełniony piaskiem to obszar o wymiarach 10 m x 22 m – jest to teren przewidziany do zainwestowania.
2. W ramach robót budowlanych przewiduje się: wykorytowanie terenu, wykonanie fundamentów i zabudowanie typowych słupków do siatkówki plażowej, ułożenie na gruncie geowłókniny z zamocowaniem jej do gruntu, wypełnienie wykopu piaskiem. Po wykonaniu robót budowlanych boisko zostanie wyposażone w siatkę oraz linie do gry. Słupki będą demontowane, przewiduje się, że słupki zostaną wyposażone w obudowę zabezpieczającą. Boisko ma być wyposażone w pokrywy zabezpieczające (po wyjęciu słupka).
3. Prace ziemne wykonywane będą mechanicznie, a w sąsiedztwie wodociągu ręcznie. Urobek wywożony będzie w miejsce wskazane przez Urząd Miasta w Ustroniu.
4. Zabudowana zostanie uniwersalna siatka do siatkówki plażowej z antenkami. Wymiary siatki to szerokość 8,5 m i wysokość 1 m. Grubość linki 3 mm, rozstaw oczek 10 x 10 cm. Boki usztywnione prętem z włókna poliestrowego. Siatka będzie w kolorze czarnym, natomiast taśmy z PCV w żółtym lub czerwonym. Taśma górna i dolna ma szerokość 7 cm, taśmy boczne 5 cm.
5. Dwa słupki na których montowana będzie siatka wykonane są z rur stalowych fi 76 x 3,6 mm. Słupki lakierowane proszkowo na kolor żółty rozstawione są w odległości 9 m. Słupki posiadają regulację wysokości zawieszenia siatki. Elementem napinającym linkę siatki jest mechanizm śrubowy. Słupki posiadają osłony zewnętrzne. Wysokość słupków 290 cm. Słupki spełniają wymogi normy EN 1271, posiadają certyfikat zgodności. Oba słupki można zdemontować wyciągając je z tulei i zaślepiając otwory specjalnymi pokrywami na tuleje.
6. Osłony zabezpieczające wykonane są na sztywnej konstrukcji, warstwa amortyzacyjna to wysokogatunkowa pianka wtórnie spieniona, a pokrycie zewnętrzne osłony stanowi tkanina PCV powlekana jednostronnie. Osłony zapinane będą do słupów na rzepy.
7. Linie pola do siatkówki plażowej wyznaczone będą czerwoną taśmą o szerokości 5 cm. Zewnętrzne krawędzie pola wyznaczonego liniami wynosi 8 x 16 m (linie są przytwierdzane „śledziami” do pola gry).
8. Tuleje zewnętrzne wykonane są z aluminium, średnica tulei to 76 mm, wysokość tulei 35 cm. Rozstawione są na środku pola gry, 0,5 m od granicy boiska w betonowym fundamencie.

VI. ODDZIAŁYWANIE NA ŚRODOWISKO.

Realizacja robót nie narusza stosunków wodnych, nie powoduje zwiększenia ilości pyłów i hałasu.

Organizacja terenu na boisko do gry i zabawy z piaskiem wraz z montażem siatki do gry w piłę plażową poprawi walory rekreacyjne.

UWAGI KOŃCOWE.

1. Montaż słupków do siatkówki plażowej ma być wykonany zgodnie z zaleceniami producenta.
2. Przewiduje się zastosowanie typowych elementów budowlanych posiadających atesty i świadectwa dopuszczenia do stosowania.
3. Prace należy wykonać starannie, nie niszcząc istniejącej zieleni.
4. Lokalizacja istniejących rur wodociągowych na głębokości minimum 1,0 m poniżej poziomu terenu nie koliduje z projektowanymi pracami budowlanymi.
5. Całość prac należy wykonać zgodnie z aktualnie obowiązującymi przepisami, w oparciu niniejszą dokumentację techniczną.

Marzec 2017 r.

INFORMACJA DOTYCZĄCA BEZPIECZEŃSTWA I OCHRONY ZDROWIA.

BUDOWA BOISKA DO GRY I ZABAW Z PIASKIEM

W USTRONIU PRZY UL. JANA SZTWIERTNI

[DZIAŁKI NR: 390/9, 390/10]

INWESTOR: GMINA USTRÓŃ, 43-450 USTRÓŃ, UL. RYNEK 1

autor:

PRACOWNIA PROJEKTOWA
arch. Zofia Perlega
43-450 Ustrów, ul. Sportowa 7
Tel. 033 857 98 98, NIP 548-138-65-75
Upr. Bud. 222/89/B-B

opracował:

Miye Bak-Zonek

CZĘŚĆ OPISOWA

I. ZAKRES ROBÓT.

Zakres robót obejmuje budowę boiska do gry i zabaw z piaskiem oraz montaż dwóch słupków pod siatkę do gry w siatkówkę plażową. Prace wykonane zostaną na działkach 390/9 i 390/10 przy ulicy Sztwiertni w dzielnicy Hermanice w Ustroniu.

W kolejności wykonać należy następujące prace:

1. Wytyczenie projektowanych robót.
2. Wykorytowanie gruntu.
3. Wyścielenie niecki geowłókniną i przymocowanie jej śledziami.
4. Wykonanie fundamentów i montaż dwóch tulei aluminiowych pod słupki.
5. Zabudowanie słupków, siaki oraz linii pola gry.

II. STAN ISTNIEJĄCY.

Teren na którym położone jest projektowane boisko do gry i zabaw z piaskiem jest ogrodzone. W sąsiedztwie znajduje się boisko do gry piłką nożną oraz uniwersalne boisko. Teren objęty opracowaniem ma dojście od ulicy Sztwiertni. Od strony ulicy Sztwiertni przebiega podziemna sieć teletechniczna. Teren jest całkowicie zagospodarowany i stale użytkowany.

III. ELEMENTY ZAGOSPODAROWANIA TERENU MOGĄCE STWARZAĆ ZAGROŻENIE.

Podziemna sieć wodociągowa i teletechniczna. Obecność drzew iglastych i liściastych.

IV. PRZEWIDYWANE ZAGROŻENIA PODCZAS REALIZACJI ROBÓT.

Realizacja robót stanowi typowe prace budowlane, podczas realizacji robót nie występują większe zagrożenia. Prace wykonywane będą mechanicznie i ręcznie.

V. INSTRUKTAŻ PRACOWNIKÓW PRZED PRZYSTĄPIENIEM DO ROBÓT.

Pracownicy przed przystąpieniem do robót muszą zostać przeszkoleni w zakresie BHP.

VI. ŚRODKI TECHNICZNE I ORGANIZACYJNE ZAPOBIEGAJĄCE NIEBEZPIECZEŃSTWOM.

1. Teren prowadzonych robót należy trwale wygrodzić przed dostępem niepowołanych osób.
2. Od strony placu budowy umieścić tablice ostrzegawcze.
3. Wykonawca odpowiada za przestrzeganie przepisów BHP przez pracowników.

PRACOWNIA PROJEKTOWA
arch. Zofia Perleaga
43-450 Ustron, ul. Sportowa 7
Tel. 033 857 98 98, NIP 548-138-65-78
Upr. Bud. 222/89/B-B

Ustroń, 13.03.2017 r.

OŚWIADCZENIE

projektanta – sprawdzającego
o sporządzeniu projektu zgodnie z obowiązującymi przepisami
oraz zasadami wiedzy technicznej.

Ja niżej podpisana **mgr inż. arch. Zofia Perlega**

oświadczam, że projekt (opracowanie z : *marzec 2017 r.*)
dotyczący inwestycji

BUDOWA BOISKA DO GRY I ZABAW Z PIASKIEM

PRZY UL. SZTWIERTNI

[DZIAŁKI NR: 390/9, 390/10]

Opracowany na rzecz inwestora (podać pełną nazwę inwestora)

GMINA USTROŃ

43-450 Ustroń, ul Rynek 1

Został opracowany zgodnie z przepisami, zgodnie z zasadami wiedzy technicznej.

Realizacja robót nie będzie kolidowała z podziemnymi sieciami uzbrojenia terenu.

13.03.2017 r.

Data złożenia oświadczenia

Czytelny podpis z pieczęcią

Zofia Perlega
PRACOWNIA PROJEKTOWA
arch. Zofia Perlega
43-450 Ustroń, ul Sportowa 7
Tel. 033 857 98 98, NIP 548-138-65-75
Upr. Bud. 222/89/B-B

Bielsko-Biała, dnia 1989-10-5..

Nr ewiden. 222/89 B-B

D E C Y Z J A

Głównego Architekta Wojewódzkiego

Na podstawie § 4 ust. 1 i 2, § 7, § 13 ust. 1 pkt 1 rozporządzenia Ministra Gospodarki Terenowej i Ochrony Środowiska z dnia 20.02.1971 w sprawie samodzielnych funkcji technicznych w budownictwie /Dz.U. nr 8, poz. 46/

stwierdzam, że

Obywatelka Zofia Stanieczech - mgr inż. architekt, urodzona dnia 25.10.1956 r. w Cieszynie posiada przygotowanie zawodowe uprawniając do pełnienia samodzielnej funkcji projektanta w specjalności architektonicznej i jest upoważniona do:

- 1/ do sporządzania projektów w zakresie rozwiązań:
 - a/ architektonicznych wszelkich obiektów budowlanych,
 - b/ konstrukcyjno-budowlanych obiektów budowlanych w budownictwie osób fizycznych, z wyłączeniem konstrukcji fundamentów głębokich i trudniejszych konstrukcji statycznie niewyznaczalnych,
- 2/ w budownictwie osób fizycznych - do kierowania, nadzorowania i kontrolowania budowy, kierowania i kontrolowania wytwarzania konstrukcyjnych elementów budowlanych oraz oceniania i badania stanu technicznego obiektów budowlanych - z wyłączeniem konstrukcji fundamentów głębokich i trudniejszych konstrukcji statycznie niewyznaczalnych.

Za zgodność z oryginałem

Śląski Urząd Wojewódzki
w Katowicach
Oddział Zamiejscowy
Wydział Architektury i Polityki Regionalnej
43-300 Bielsko-Biała, ul. Jastowska 40
Starszy Inspektor

Grażyna Drozd
3.12.2001r.



Główny Architekt Wojewódzki

[Signature]
mgr inż. arch. Józef Szostak

Zofia Stanieczech
9-10-'89



IZBA ARCHITEKTÓW
RZECZYPOSPOLITEJ POLSKIEJ

Śląska Okręgowa Rada Izby Architektów RP

ZAŚWIADCZENIE - ORYGINAŁ
(wypis z listy architektów)

Śląska Okręgowa Rada Izby Architektów RP zaświadcza, że:

MGR INŻ. ARCH. ZOFIA MARIA PERLEGA

posiadająca kwalifikacje zawodowe do pełnienia samodzielnych funkcji technicznych w budownictwie w specjalności architektonicznej i w zakresie posiadanych uprawnień nr **222/89 B-B**, jest wpisana na listę członków Śląskiej Okręgowej Izby Architektów RP pod numerem: **SL-0433**.

Członek czynny od: 28-01-2002 r.

Data i miejsce wygenerowania zaświadczenia: 03-01-2017 r. Katowice.


Zaświadczenie jest ważne do dnia: **31-07-2017 r.**

Podpisano elektronicznie w systemie informatycznym Izby Architektów RP przez:
Małgorzata Pilinkiewicz, Przewodnicząca Okręgowej Rady Izby Architektów RP.

Nr weryfikacyjny zaświadczenia:

SL-0433-A8B4-CF64-E34D-DA5B

Dane zawarte w niniejszym zaświadczeniu można sprawdzić podając nr weryfikacyjny zaświadczenia w publicznym serwisie internetowym Izby Architektów: www.izbaarchitektow.pl lub kontaktując się bezpośrednio z właściwą Okręgową Izbą Architektów RP.

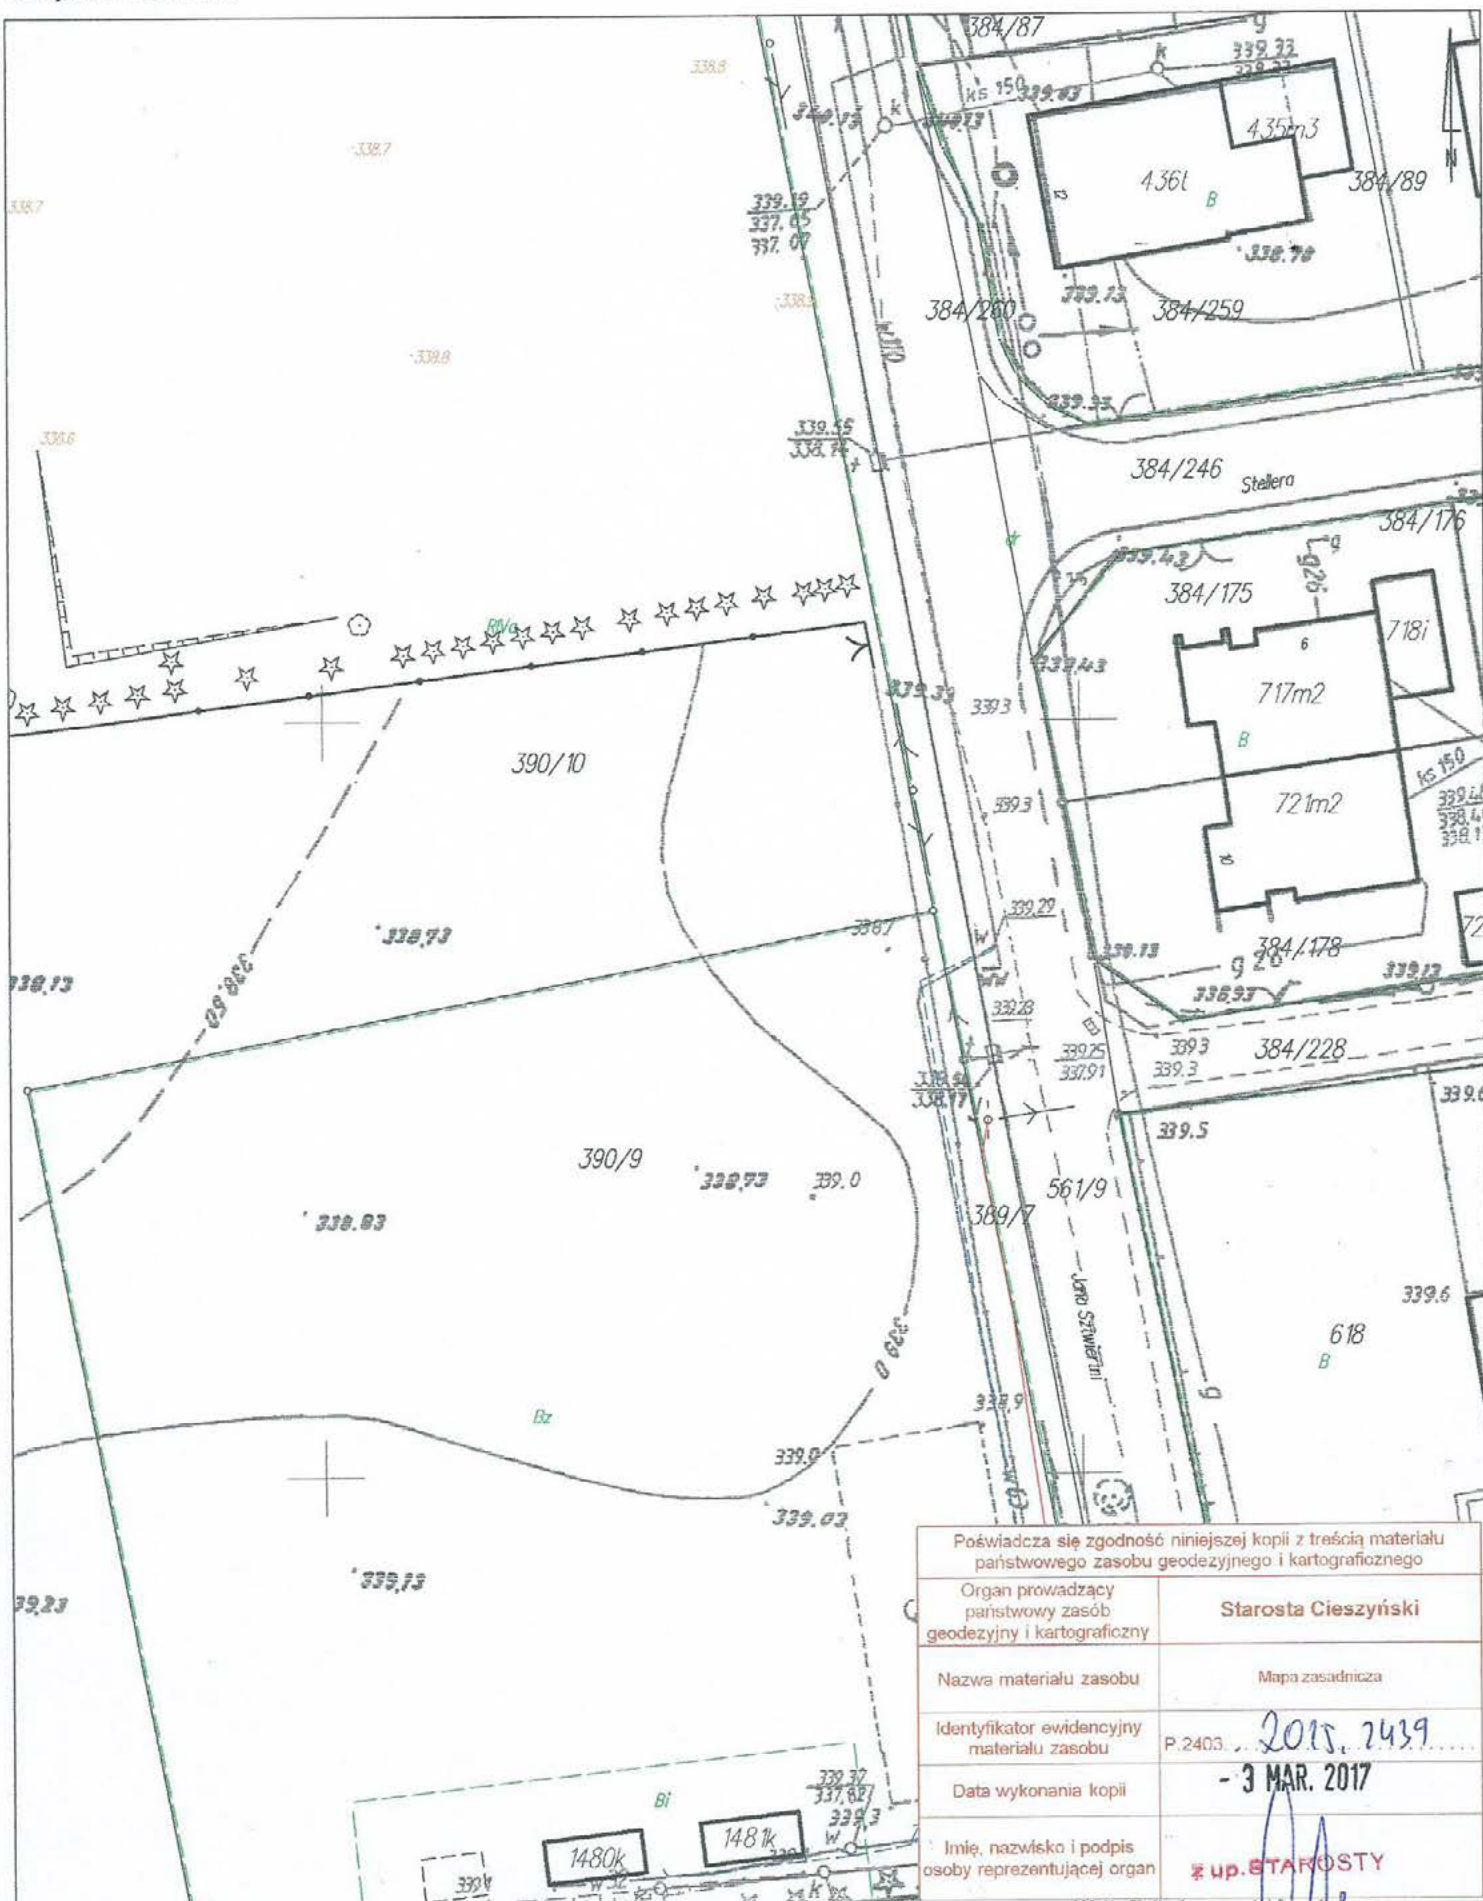

Poświadcza się zgodność niniejszej kopii z treścią materiału państwowego zasobu geodezyjnego i kartograficznego	
Organ prowadzący państwowy zasób geodezyjny i kartograficzny	Starosta Cieszyński
Nazwa materiału zasobu	Mapa zasadnicza
Identyfikator ewidencyjny materiału zasobu	P.2403... 2015.2439
Data wykonania kopii	- 3 MAR. 2017
Imię, nazwisko i podpis osoby reprezentującej organ	z up. STAROSTY Edyta Majysz

Uwaga: dane ewidencyjne stanowiące treść mapy nie spełniają wymagań obowiązujących standardów technicznych

Edyta Majysz
 Inspektor Wydziału Geodezji
 Kartografii i Katastru




Poświadczam zgodność niniejszej kopii z treścią materiału państwowego zasobu geodezyjnego i kartograficznego	
Organ prowadzący państwowy zasób geodezyjny i kartograficzny	Starosta Cieszyński
Nazwa materiału zasobu	Mapa ewidencyjna
Identyfikator ewidencyjny materiału zasobu	P.2403... 1/811/2006
Data wykonania kopii	- 3 MAR. 2017
Imię, nazwisko i podpis osoby reprezentującej organ	z up. STAROSTY

**Budowa boiska do gry
i zabaw z piaskiem**

AB:DESIGN

Plansza uzgodnień

Lokalizacja	43-450 Ustroń, ul. Sztwiertni, działki: 390/9, 390/10		
Inwestor:	MIASTO USTRON, ul. Rynek 1, 43-450 Ustroń		Rys. nr 1
Opracowała:	mgr Alicja Bąk-Zerebiec		Skala: 1 : 500
Autor:	mgr inż. arch. Zofia Perlega, upr. bud. 222/89 BB		III 2017

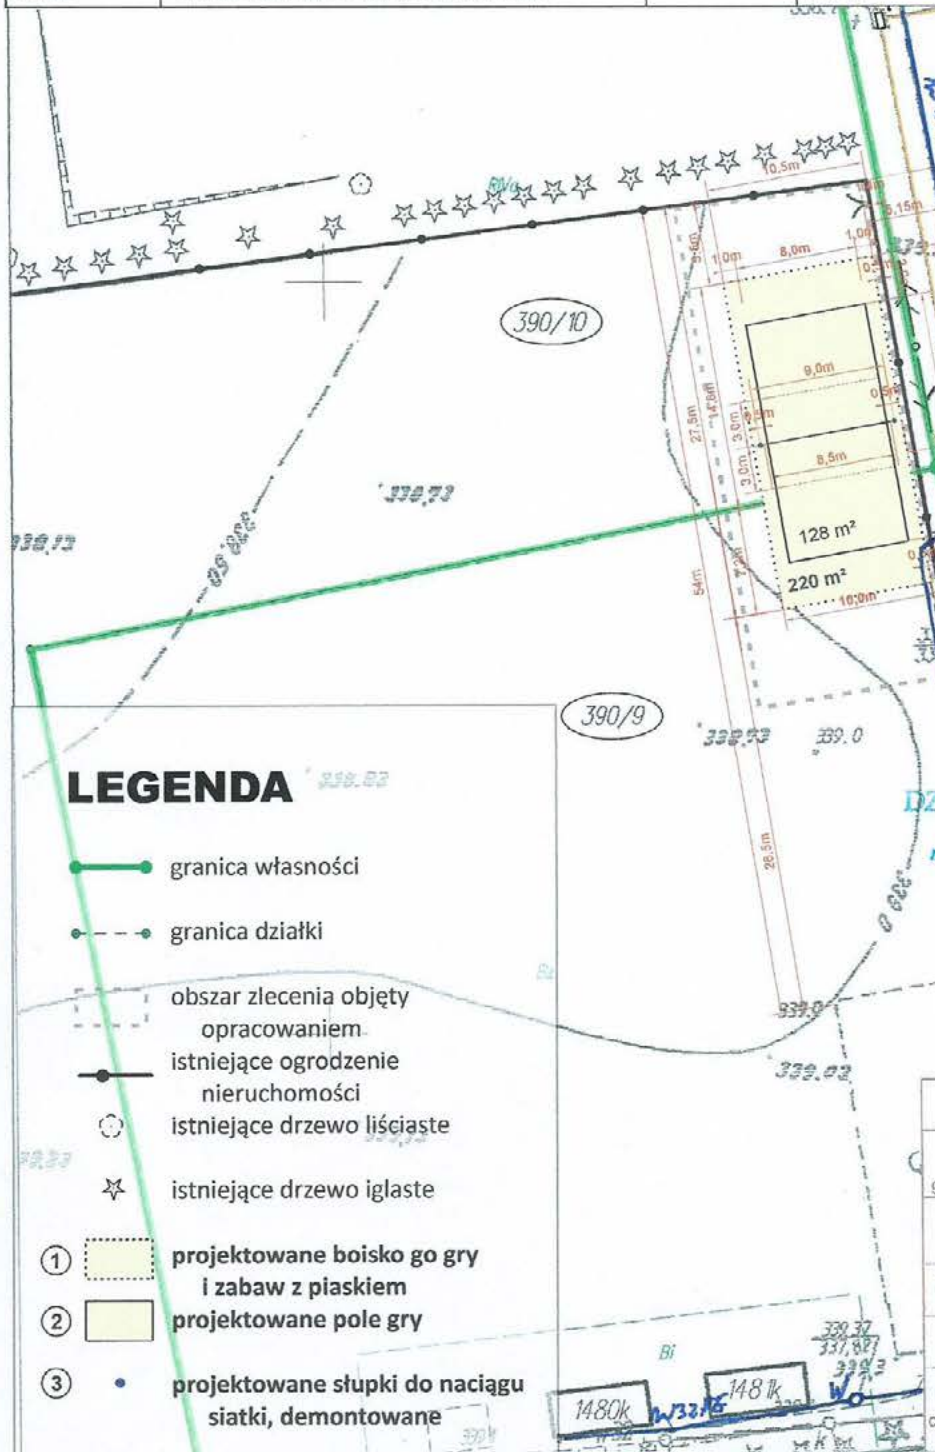

SKRZYŻOWANIA I ZBLIŻENIA Z SIECIĄ WODOCIĄGOWĄ I KANALIZACYJNĄ BĘDĄCE W EKSPLOATACJI WZC WINNY ODPOWIEDZIALNOŚCI ZAWARTYM W POLSKIEJ NORMIE PN-92/B-01705 „INSTALACJE WODOCIĄGOWE” WYMAGANIA PRZY PROJEKTOWANIU, POLSKIEJ NORMIE PN-92/B-01707 „INSTALACJE KANALIZACYJNE” WYMAGANIA PRZY PROJEKTOWANIU ORAZ ZARZĄDZENIU MINISTRA ŁĄCZNOŚCI Z DNIA 02.09.1997 R. (IMP NR 59. POZ. 597/178)

UZGODNIENIE
jest ważne 1 rok

INIEJSZE OPACOWANIE
zgadnia się pozytywnie

27.03.2017

DZIAŁ TECHNICZNY

mgr inż. Grzegorz Holawa

Wykonano na kopii mapy zasadniczej z dnia 3 marca 2017 r.

Za zgodność z oryginałem
Ustroń, 13.03.2017 r.

Poświadczam zgodność niniejszej kopii z treścią materiału państwowego zasobu geodezyjnego i kartograficznego

Organ prowadzący państwowy zasób geodezyjny i kartograficzny	Starosta Cieszyński
Nazwa materiału zasobu	Mapa zasadnicza
Identyfikator ewidencyjny materiału zasobu	P.2403. 2015. 2439
Data wykonania kopii	- 3 MAR. 2017
Imię, nazwisko i podpis osoby reprezentującej organ	up. STAROSTY

Ustroń, 22.03.2017r.

IGG.7230.1.00036.2017

POSTANOWIENIE

Na podstawie art. 43 ustawy z dnia 21 marca 1985 r. o drogach publicznych (j. t. Dz. U. 2016r. poz. 1440 ze zm.) oraz art. 106 ustawy z 14 czerwca 1960r. Kodeks postępowania administracyjnego (t. j. Dz. U. z 2016r., poz. 23 ze zm.),

po rozpatrzeniu

wniosku z dnia 20.03.2017r. złożonego przez Panią **Alicję Bąk-Żerebiec** jako przedstawiciela firmy **DESIGN** z siedzibą w Ustroniu przy ul. Daszyńskiego 59F, która reprezentuje **Miasto Ustroń, ul. Rynek 1, 43-450 Ustroń**, w sprawie uzgodnienia planowanej budowy boiska do gry i zabaw z piaskiem na terenie pgr. nr 390/9, 390/10 w Ustroniu (obwód Hermanice) od strony pasa drogowego drogi gminnej ul. Jana Sztwiertni

opiniuję pozytywnie

lokalizację projektowanego boiska do gry i zabaw z piaskiem na terenie parceli nr 390/9, 390/10 w odległości co najmniej 5,15m od zewnętrznej krawędzi jezdni drogi gminnej ul. Jana Sztwiertni w Ustroniu.

Pouczenie

Na niniejsze postanowienie służy stronie prawo wniesienia zażalenia do Samorządowego Kolegium Odwoławczego w Bielsku – Białej w terminie 7 dni od daty jego otrzymania za pośrednictwem Burmistrza Miasta Ustroń.

Otrzymuje :

- Wnioskodawca
- IGG a/a



z up. BURMISTRZA MIASTA
Jolanta Krajewska-Gojny
zastępca burmistrza


Budowa boiska do gry i zabaw z pisakiem



AB:DESIGN

Plansza uzgodnień

Lokalizacja	43-450 Ustroń, ul. Sztwiertni, działki: 390/9, 390/10		
Inwestor:	MIASTO USTRÓŃ, ul. Rynek 1, 43-450 Ustroń		Rys. nr 1
Opracowała:	mgr Alicja Bąk-Zerebiec		Skala: 1 : 500
Autor:	mgr inż. arch. Zofia Perlega, upr bud. 222/89 BB		III 2017

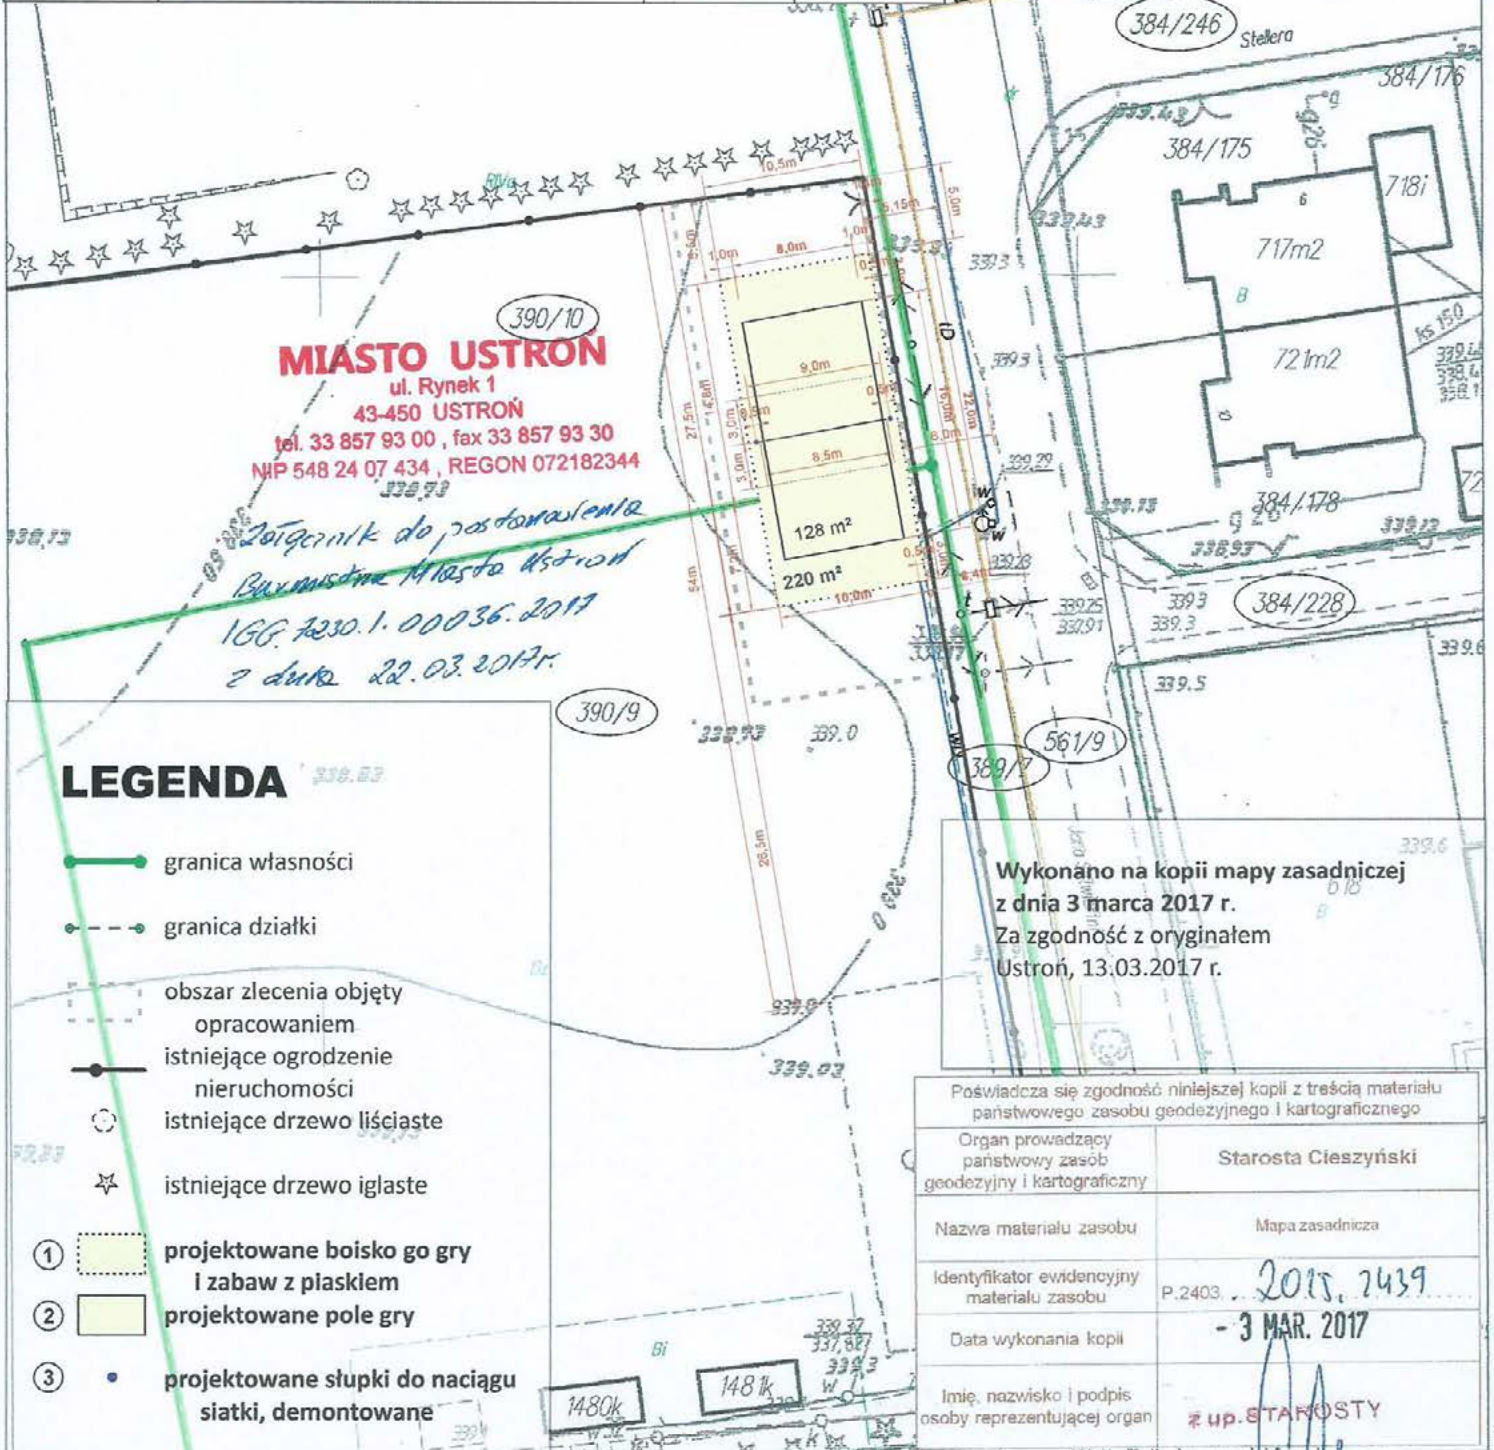

Uwaga: dane ewidencyjne stanowiące treść mapy nie spełniają wymagań obowiązujących standardów technicznych

ZAŚWIADCZENIE

Na podstawie art. 217 § 2 pkt. 2 ustawy z dnia 14 czerwca 1960 r. Kodeks Postępowania Administracyjnego (t. j. Dz. U. z 07.01.2016r. poz. 23 z późn. zm.) zaświadcza się, co następuje:

Działki ozn. nr 390/9 oraz 390/10 (obręb Hermanice) położone są w obszarze, dla którego brak jest uchwalonego miejscowego planu zagospodarowania przestrzennego.

W/w działki nie są położone na obszarze rewitalizacji i nie znajdują się na obszarze Specjalnej Strefy Rewitalizacji.

Niniejsze zaświadczenie wydaje się na prośbę wnioskodawcy.

Otrzymują:

1. Wydział Inwestycji, Architektury i Gospodarki Gruntami w miejscu,
2. IGG a/a

NACZELNIK
WYDZIAŁU INWESTYCJI
ARCHITEKTURY I GOSPODARKI GRUNTAMI

mgr inż. Andrzej Szemirski

Nie podlega opłacie skarbowej zgodnie z art.7 ust.3
Ustawa z dnia 16 listopada 2006r.
(Dz.U. z 2016r.,poz.1827)
Inspektor ds. architektury i urbanistyki
Agnieszka Siwiec

Ustroń, 09.03.2017 r.

OŚWIADCZENIE

W związku z planowaną budową boiska do gry i zabaw z piaskiem przy ul. Sztwiertni w Ustroniu na terenie działek nr 390/9, 390/10, obręb Hermanice reprezentując Gminę Ustroń oświadczam, że nie występują żadne kolizje z sieciami uzbrojenia terenu.



w.z. Burmistrza
Jolanta Krajewska-Gajda
Zastępca Burmistrza

Budowa boiska do gry i zabaw z piaskiem




Projekt zagospodarowania terenu

Lokalizacja	43-450 Ustroń, ul. Sztwiertni, działki: 390/9, 390/10		
Inwestor:	MIASTO USTRÓŃ, ul. Rynek 1, 43-450 Ustroń	Rys. nr 1	
Opracowała:	mgr Alicja Bąk-Zerebiec	Skala: 1 : 500	
Autor:	mgr inż. arch. Zofia Perlega, upr. bud. 222/89 BB	III 2017	

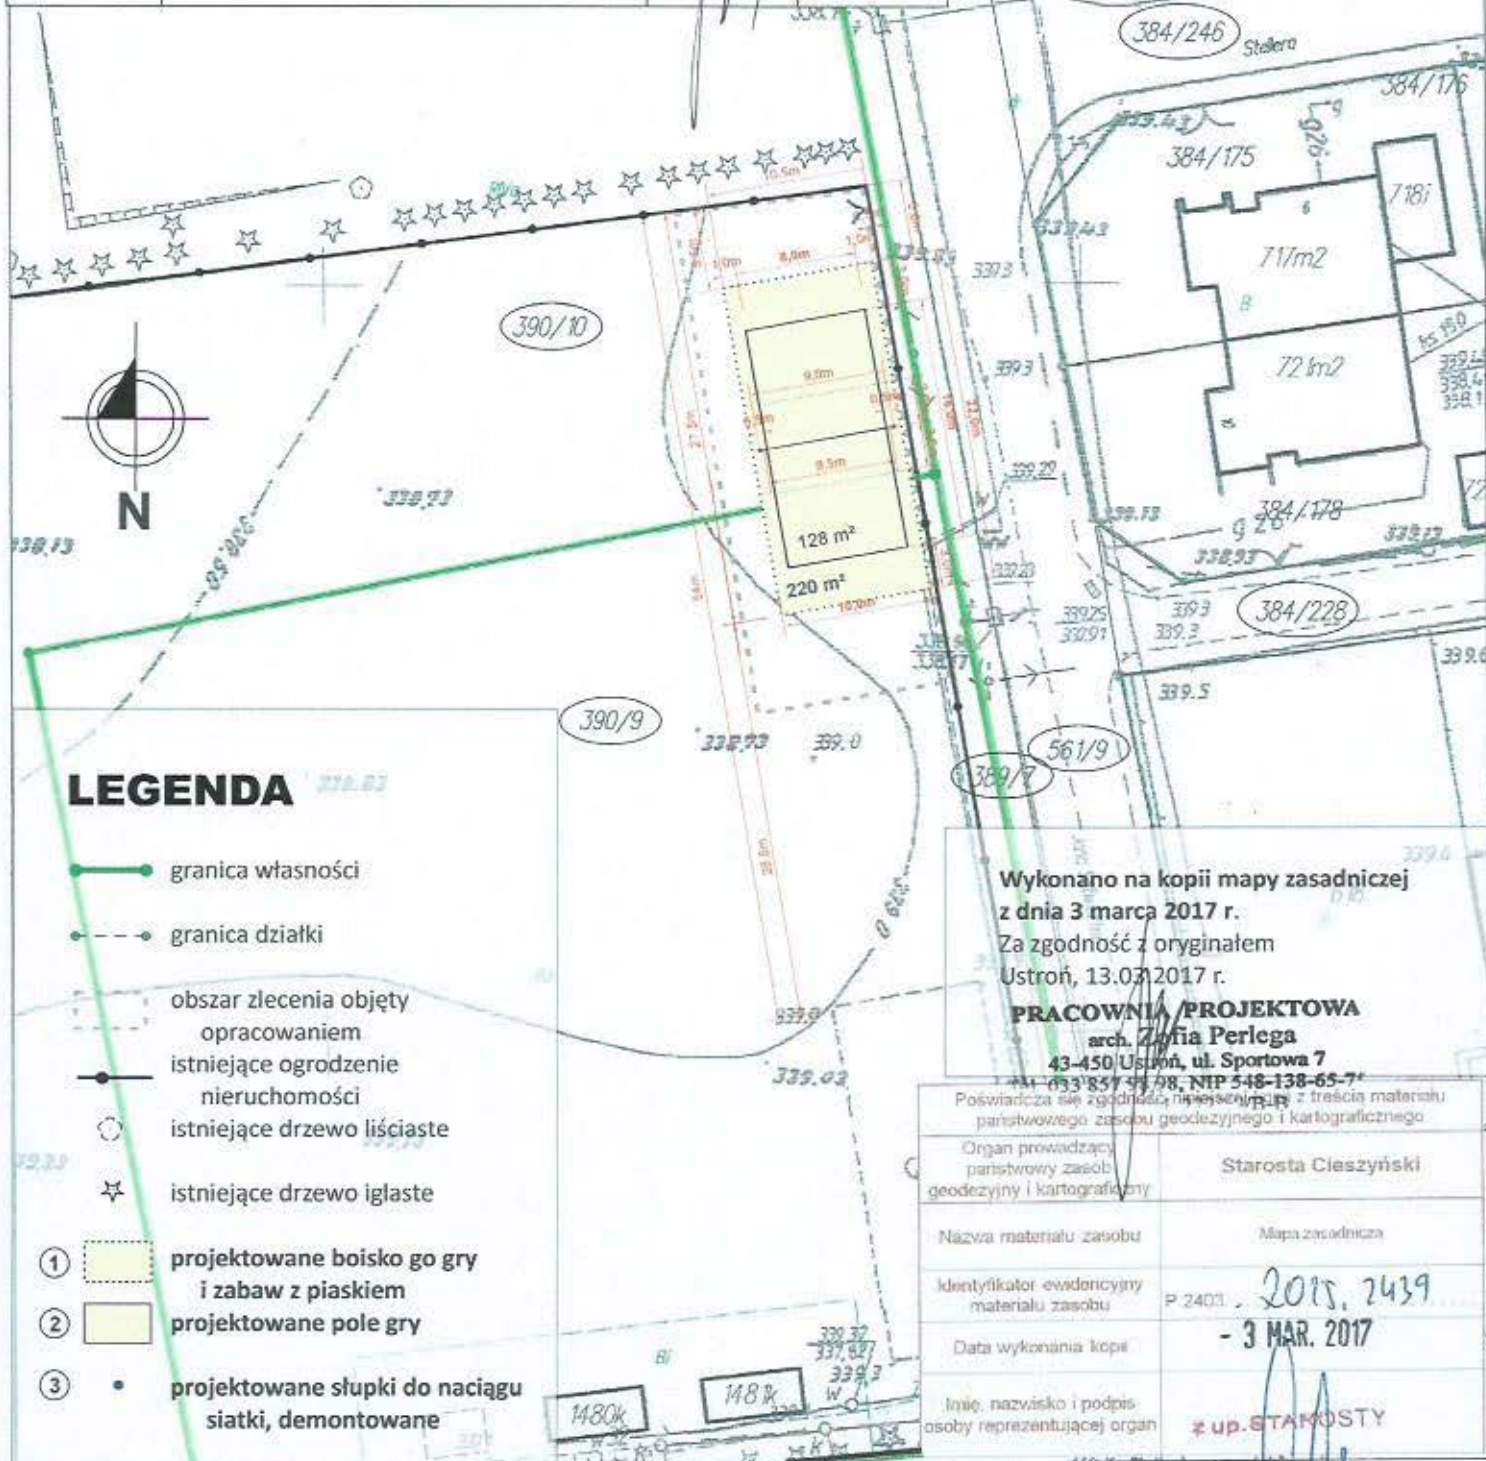

Uwaga: dane ewidencyjne stanowiące treść mapy nie spełniają wymagań obowiązujących standardów technicznych

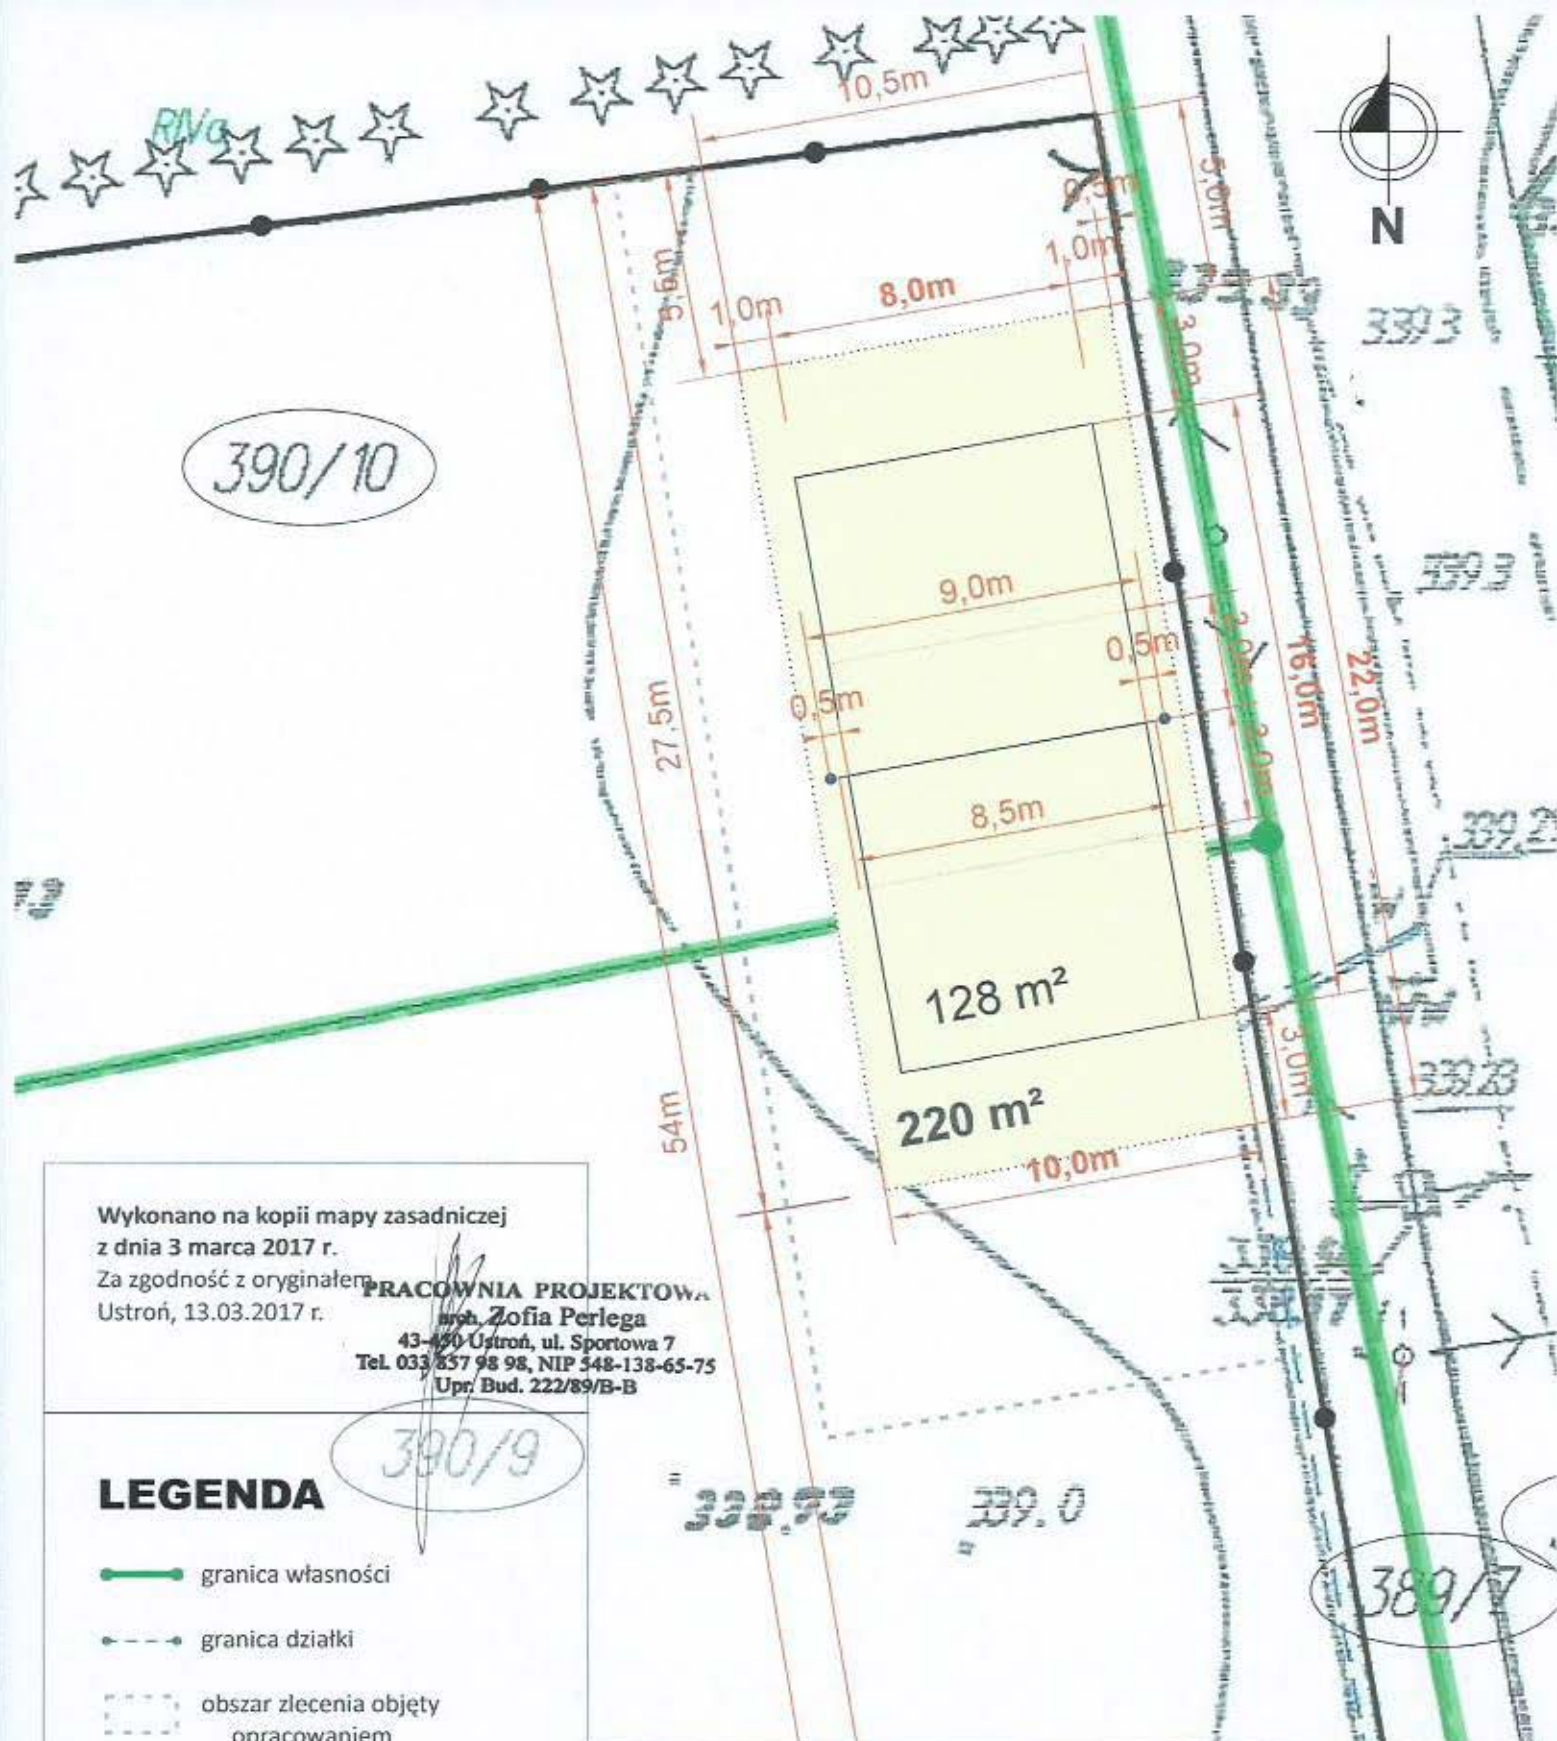

Wykonano na kopii mapy zasadniczej
z dnia 3 marca 2017 r.
Za zgodność z oryginałem
Ustroń, 13.03.2017 r.

PRACOWNIA PROJEKTOWA
arch. Zofia Perlega
43-450 Ustroń, ul. Sportowa 7
Tel. 033 637 98 98, NIP 548-138-65-75
Upr. Bud. 222/89/B-B

LEGENDA

- granica własności
- - - granica działki
- obszar zlecenia objęty opracowaniem
- istniejące ogrodzenie nieruchomości
- istniejące drzewo liściaste
- ☆ istniejące drzewo iglaste

- ① projektowane boisko go gry i zabaw z piaskiem
- ② projektowane pole gry
- ③ • projektowane słupki do naciągu siatki, demontowane

Budowa boiska do gry i zabaw z piaskiem



AB:DESIGN

Widok projektowanego boiska

Lokalizacja	43-450 Ustroń, ul. Sztwiertni, działki: 390/9, 390/10		
Inwestor	MIASTO USTROŃ, ul. Rynek 1, 43-450 Ustroń		Rys. nr 2
Opracowała	mgr Alicja Bak-Zerebiec	<i>Alicja Bak-Zerebiec</i>	Skala: 1 : 200
Autor	mgr inż. arch. Zofia Perlega, upr. bud. 222/89 BB	<i>Zofia Perlega</i>	III 2017

