

## D E C Y Z J A

Na podstawie art. 29 ustawy z dnia 21 marca 1985r. o drogach publicznych (j. t. Dz. U. 2016r. poz. 1440 ze zm.), Rozporządzenia Ministra Transportu i Gospodarki Morskiej z dnia 2 marca 1999 r. w sprawie warunków technicznych, jakim powinny odpowiadać drogi publiczne i ich usytuowanie (j. t. Dz. U. z 2016r., poz. 124) oraz art. 104 ustawy z dnia 14 czerwca 1960r. Kodeks postępowania administracyjnego (t. j. Dz. U. z 2016r., poz. 23 ze zm.),

## p o r o z p a t r z e n i u

wniosku z dnia 16.02.2017r. złożonego przez **Gminę Ustroń, ul. Rynek 1, 43-450 Ustroń**, w sprawie uzgodnienia lokalizacji projektowanego zjazdu indywidualnego z drogi gminnej ul. Łącznej na teren pgr. nr 445/4 w Ustroniu

## z e z w a l a m

na lokalizację zjazdu indywidualnego z **drogi gminnej nr 592002S ul. Łącznej** w Ustroniu (obwód Nierodzim) na teren pgr. nr 445/4 w miejscu przedstawionym na załączniku graficznym, przy zachowaniu następujących warunków:

1. Zjazd włączyć do drogi głównej pod kątem prostym.
2. Szerokość zjazdu nie mniejsza niż 4,50 m, w tym jezdni o szerokości nie mniejszej niż 3,0 m i nie większej niż szerokość jezdni na drodze.
3. Przecięcie krawędzi nawierzchni zjazdu i drogi wyokrąglić łukiem kołowym o promieniu nie mniejszym niż 3 m.
4. Pochylenie podłużne zjazdu w obrębie korony drogi dostosować do jej ukształtowania.
5. Na długości nie mniejszej niż 5,0 m od krawędzi korony drogi pochylenie podłużne zjazdu nie większe niż 5%, a na dalszym odcinku - nie większe niż 15%.
6. Nawierzchnię zjazdu utwardzić w granicach pasa drogowego.
7. Zjazd należy zabezpieczyć przed ewentualnym spływem wód z posesji na jezdnię.
8. Utrzymanie zjazdu należy do właściciela gruntów przyległych do drogi.
9. Zezwolenie na lokalizację zjazdu wygasa jeżeli w ciągu 3 lat od jego wydania zjazd nie został wybudowany.
10. W/w roboty wymagają odbioru ze strony Urzędu Miasta Ustroń.

## U z a s a d n i e n i e

Zgodnie z art. 107 § 4 KPA odstąpiono od uzasadnienia decyzji, gdyż uwzględnia w całości żądania strony.

## P o u c z e n i e

Zgodnie z art. 29 ust. 3 pkt 1 i 2 ustawy o drogach publicznych wnioskodawca przed rozpoczęciem prac budowlanych jest zobowiązany do uzgodnienia z Zarządcą drogi projektu zjazdu, przed przystąpieniem do realizacji w/w robót, również należy uzyskać zgodę w Urzędzie Miasta na prowadzenie robót w pasie drogowym przedkładając z 14-sto dniowym wyprzedzeniem wnioski o wydanie zezwolenia na zajęcie pasa drogowego wraz z obmiarem zajętości pasa drogowego i terminem zajęcia pasa. W przypadku wystąpienia kolizji projektowanego zjazdu z urządzeniami infrastruktury technicznej niezwiązanych z funkcjonowaniem drogi, należy zwrócić się o uzgodnienie do Właściciela lub Zarządcy urządzenia obcego umieszczonego w pasie drogowym.


Od niniejszej decyzji służy prawo wniesienia odwołania do Samorządowego Kolegium Odwoławczego w Bielsku-Białej za pośrednictwem Burmistrza Miasta Ustroń w terminie 14 dni od daty otrzymania.

Otrzymuje :

1. Wnioskodawca
2. IGG a/a

Informacja :


Zgodnie z ustawą z dnia 16 listopada 2006r. o opłacie skarbowej (j. t. Dz. U. z 2016r. poz. 783 ze zm.) nie pobrano opłaty skarbowej.

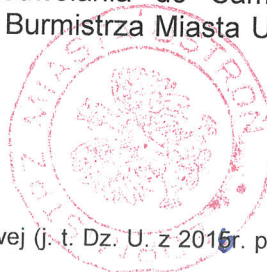

z up. BURMISTRZA MIASTA

Jolanta Krajewska-Gojny  
zastępca burmistrza

15.2.2017

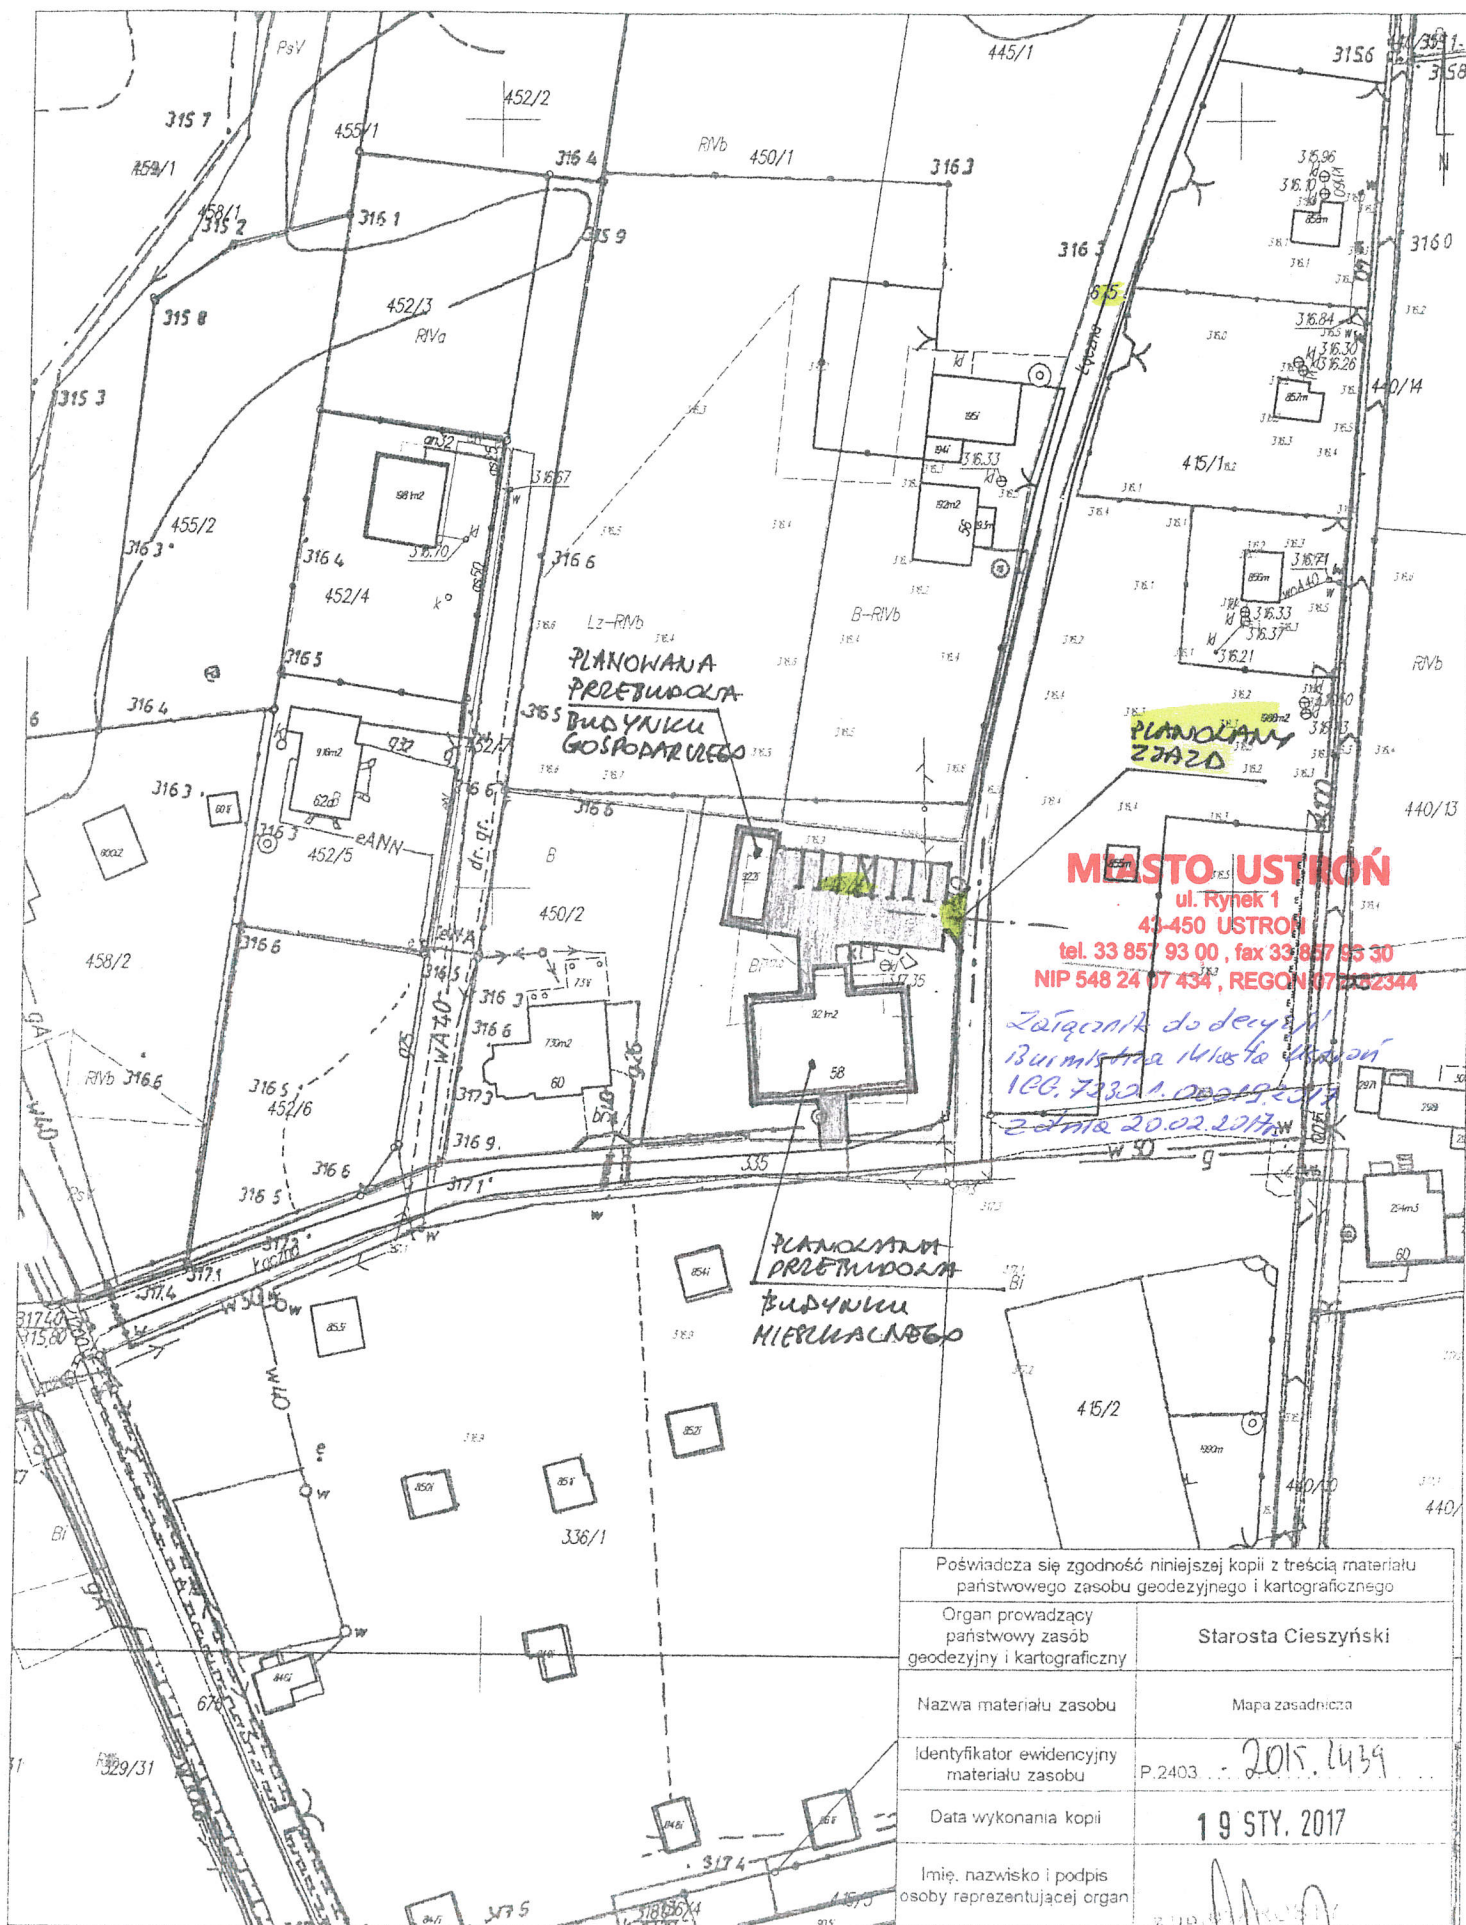

Uwaga: dane ewidencyjne stanowiące treść mapy nie spełniają wymagań obowiązujących standardów technicznych