


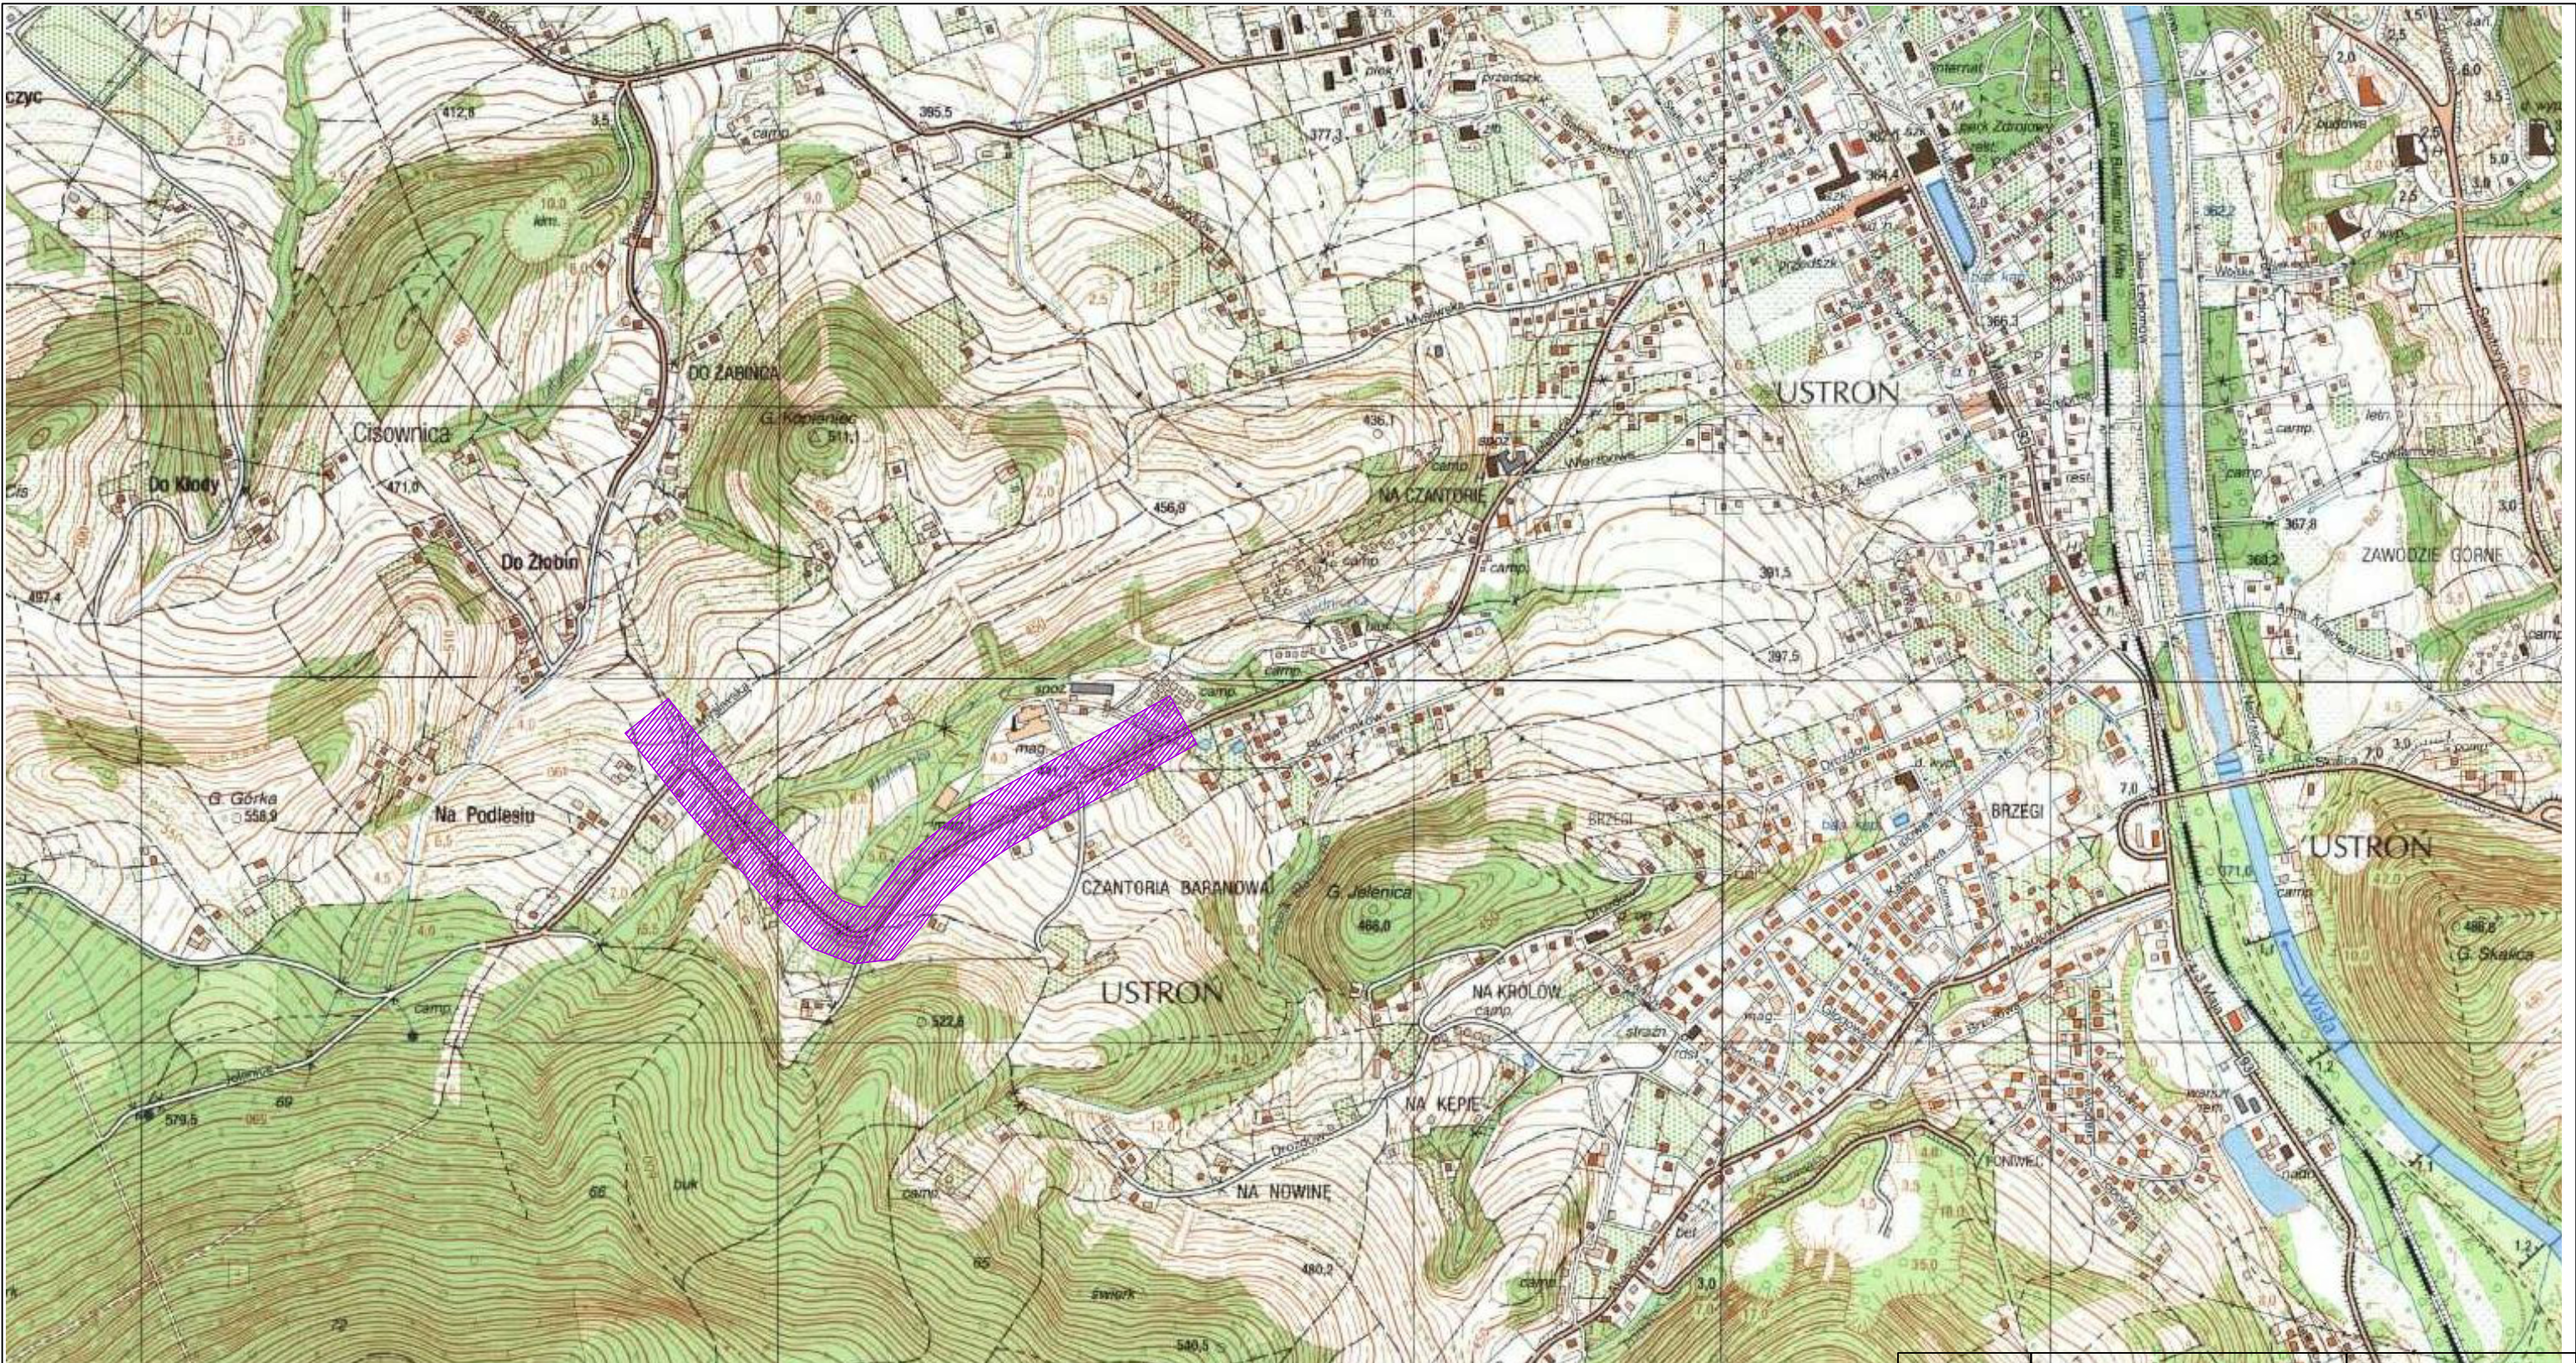

Opracował:	tech. Janusz Bialecki	
Opracował:	inż. Mariusz Czapnik	
Projektował:	mgr inż. Przemysław Waltar upr. nr SLK/5860/PWBE/15	
Stadium:	PROJEKT BUDOWLANO-WYKONAWCZY	
Objekt:	OŚWIETLENIE ULICZNE	
Nazwa:	ROZBUDOWA OŚWIETLENIA ULICZNEGO W REJONIE ULICY JELENICA W USTRONIU W RAMACH ZADANIA INWESTYCYJNEGO PN. ROZBUDOWA OŚWIETLENIA ULICZNEGO W MIEŚCIE	
Rysunek:	Szkie orientacyjny w skali 1:10 000	
Inwestor:	Miasto Ustron, ul. Rynek 1, 43-450 Ustron	
Lokalizacja:	ul. Jelenica, Ustron, dz. nr 1649/10, 1649/16, 4829/5, 1651/5, 1652/13, 1652/8, 4829/8, 1651/3, 4827/5, 1543/4, 1533/1, 4827/4, 1540/3, 1524/1, 4827/3, 1526/1, 1525/1, 1522/3, 1517/3, 4825/1	
		Data: 07.2017
Firma Projektowo-Wykonawcza FAZA Przemysław Waltar ul. Kołłątaja 7, 44-337 Jastrzębie-Zdrój tel. 607 517 924 email: fazalpw@gmail.com NIP: 6332173455, REGON: 363374392		Skala: 1:10 000
		Nr rysunku: E-01