
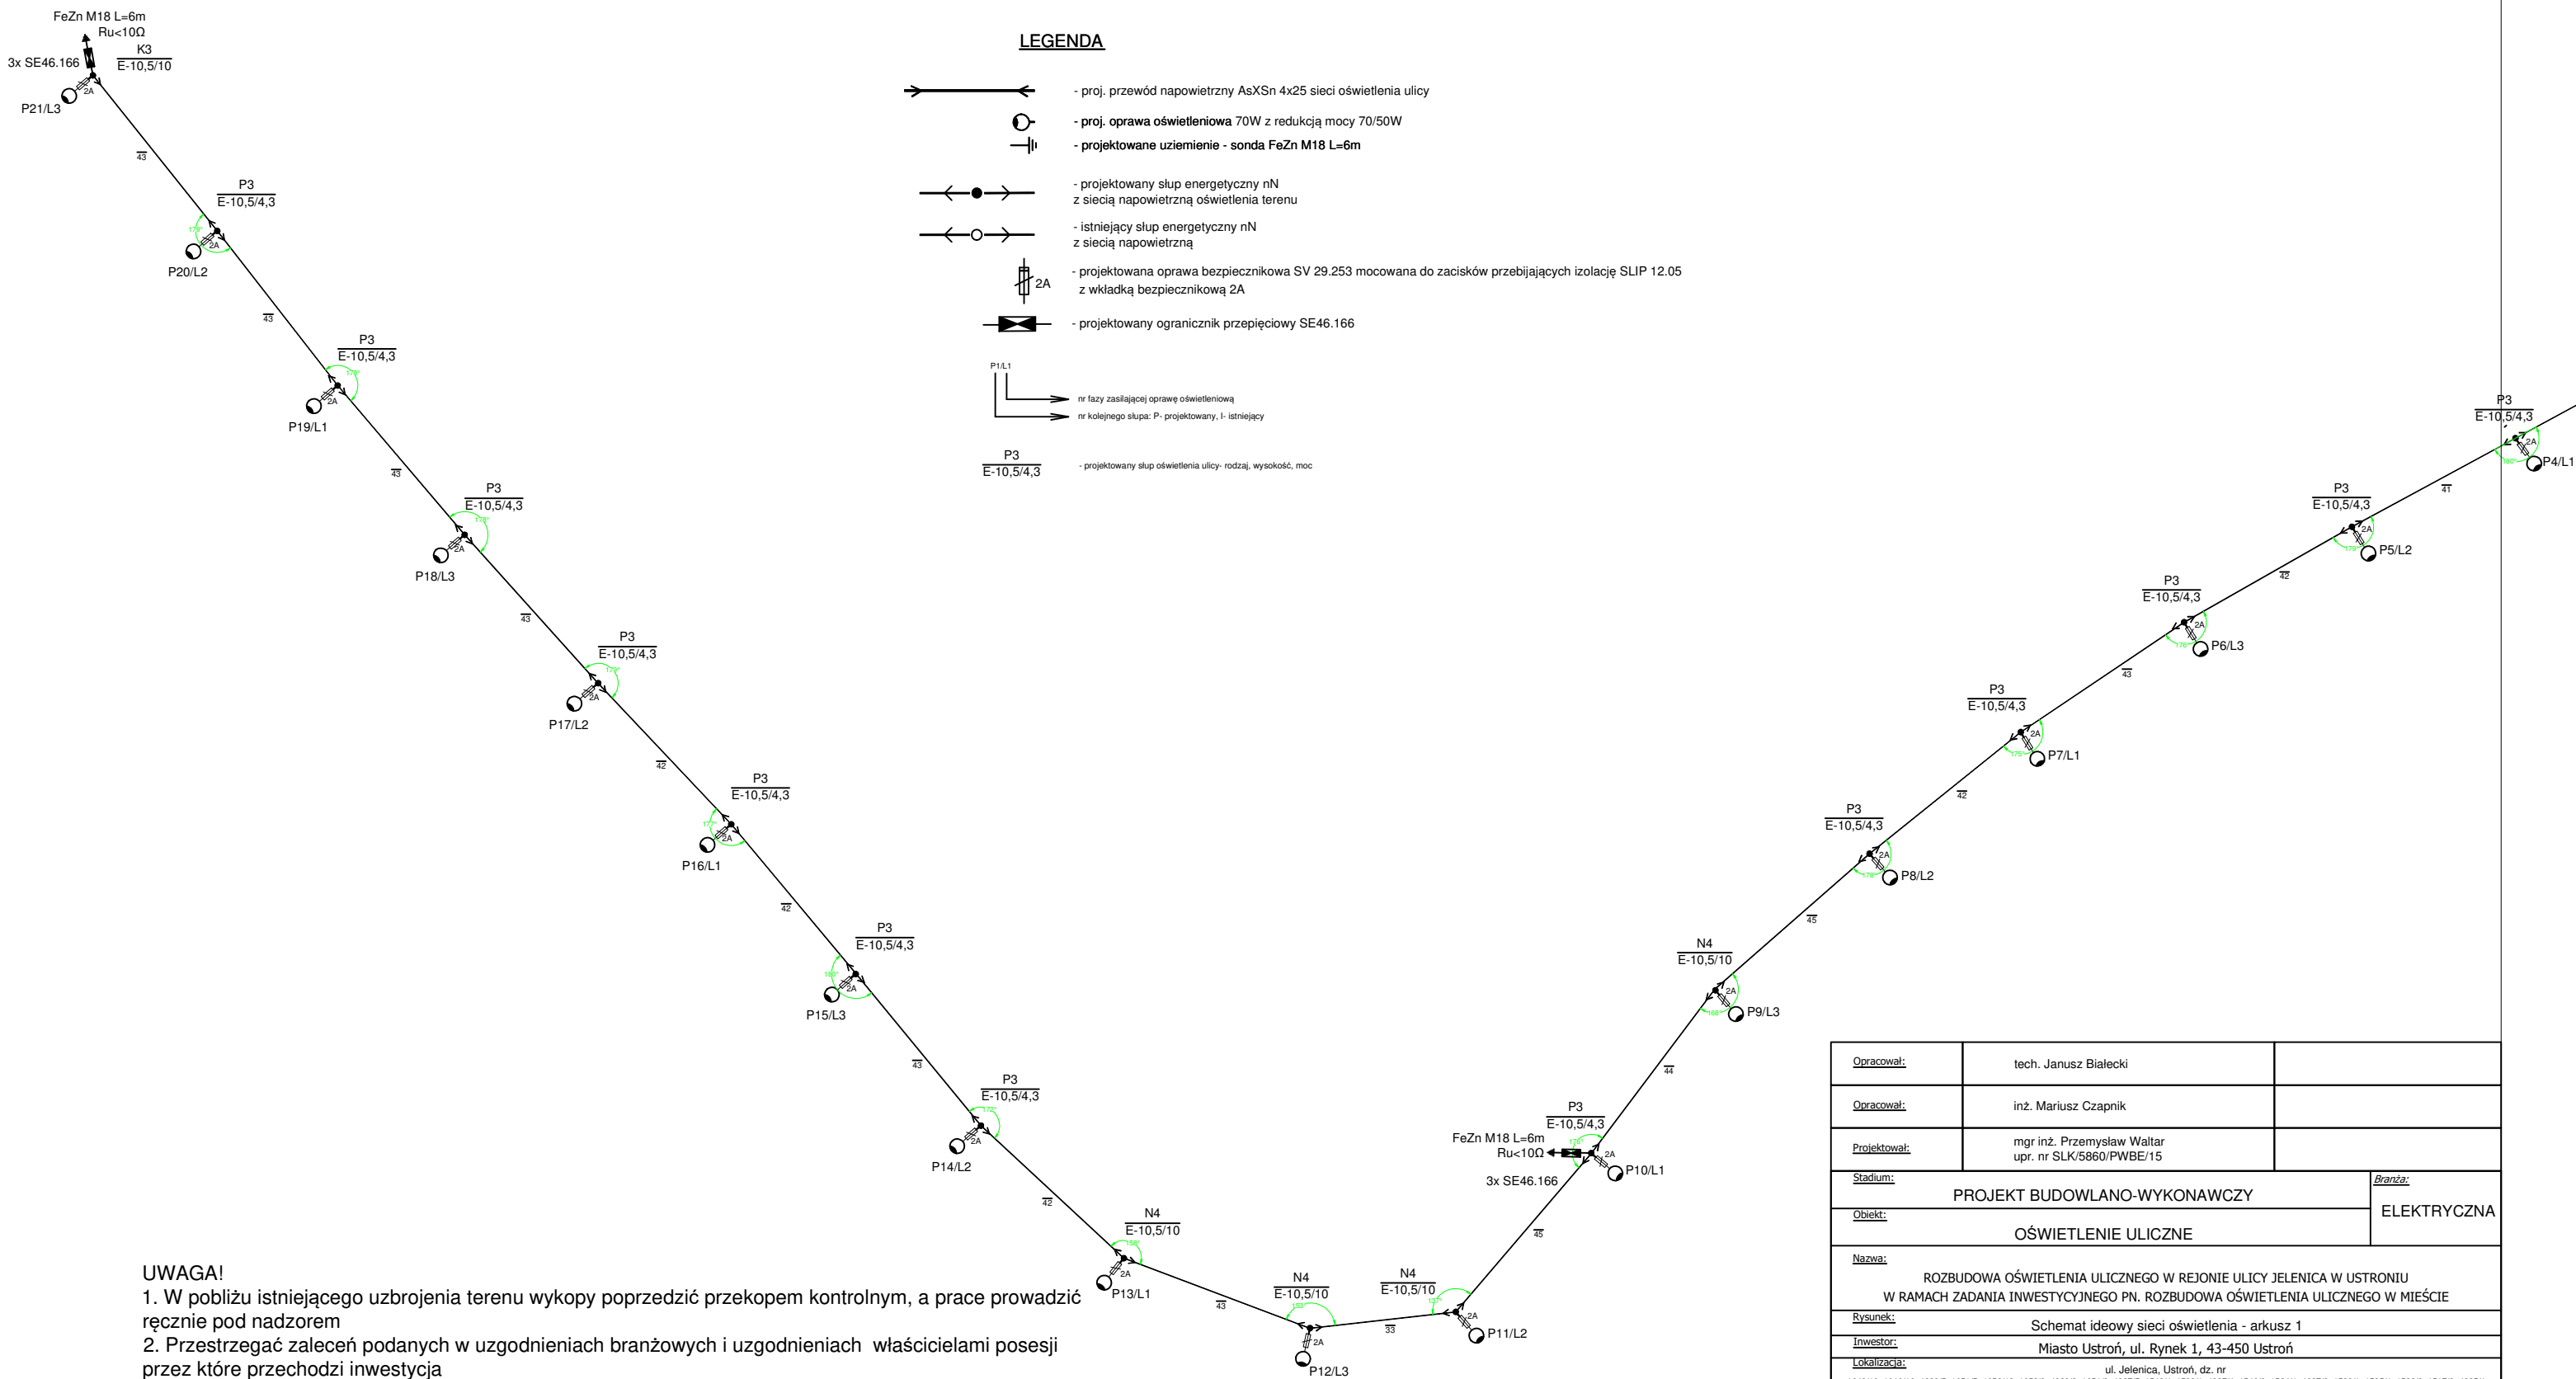


projektowana sieć oświetlenia ul. Jelenica
proj. AsXSn 4x25; L=896m

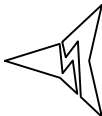

UWAGA!

1. W pobliżu istniejącego uzbrojenia terenu wykopy poprzedzić przekopem kontrolnym, a prace prowadzić ręcznie pod nadzorem
2. Przestrzegać zaleceń podanych w uzgodnieniach branżowych i uzgodnieniach właścicielami posesji przez które przechodzi inwestycja
3. W przypadku stwierdzenia uzbrojenia nie wykazanego na mapach przerwać prace i uzgodnić kolizję z właściwymi służbami technicznymi.

Opracował:	tech. Janusz Białecki	
Opracował:	inż. Mariusz Czapnik	
Projektował:	mgr inż. Przemysław Waltar upr. nr SLK/5860/PWBE/15	
Stadium:	PROJEKT BUDOWLANO-WYKONAWCZY	
Obiekt:	OŚWIETLENIE ULICZNE	<u>Branża:</u> ELEKTRYCZNA
Nazwa:	ROZBUDOWA OŚWIETLENIA ULICZNEGO W REJONIE ULICY JELENICA W USTRONI W RAMACH ZADANIA INWESTYCYJNEGO PN. ROZBUDOWA OŚWIETLENIA ULICZNEGO W MIEŚCIE	
Rysunek:	Schemat ideowy sieci oświetlenia - arkusz 1	
Inwestor:	Miasto Ustroń, ul. Rynek 1, 43-450 Ustroń	
Lokalizacja:	ul. Jelenica, Ustroń, dz. nr 1649/10; 1649/16; 4829/5; 1651/5; 1652/13; 1652/8; 4829/8; 1651/3; 4827/5; 1543/4; 1533/1; 4827/4; 1540/3; 1524/1; 4827/3; 1526/1; 1525/1; 1522/3; 1517/3; 4825/1	
 FAZA FIRMA PROJEKTOWO-WYKONAWCZA Firma Projektowo-Wykonawcza FAZA Przemysław Waltar ul. Kollątaja 7, 44-337 Jastrzębie-Zdrój tel. 607 517 924 email: fazalpw@gmail.com NIP: 6332173455, REGON: 363374392		
<u>Data:</u> 07.2017		
<u>Skala:</u> -		
<u>Nr rysunku:</u> E-04/1		