



Przekrój podłużny - skrzyżowanie z linią elektroenergetyczną nN
PRZĘSŁO P20 - P21

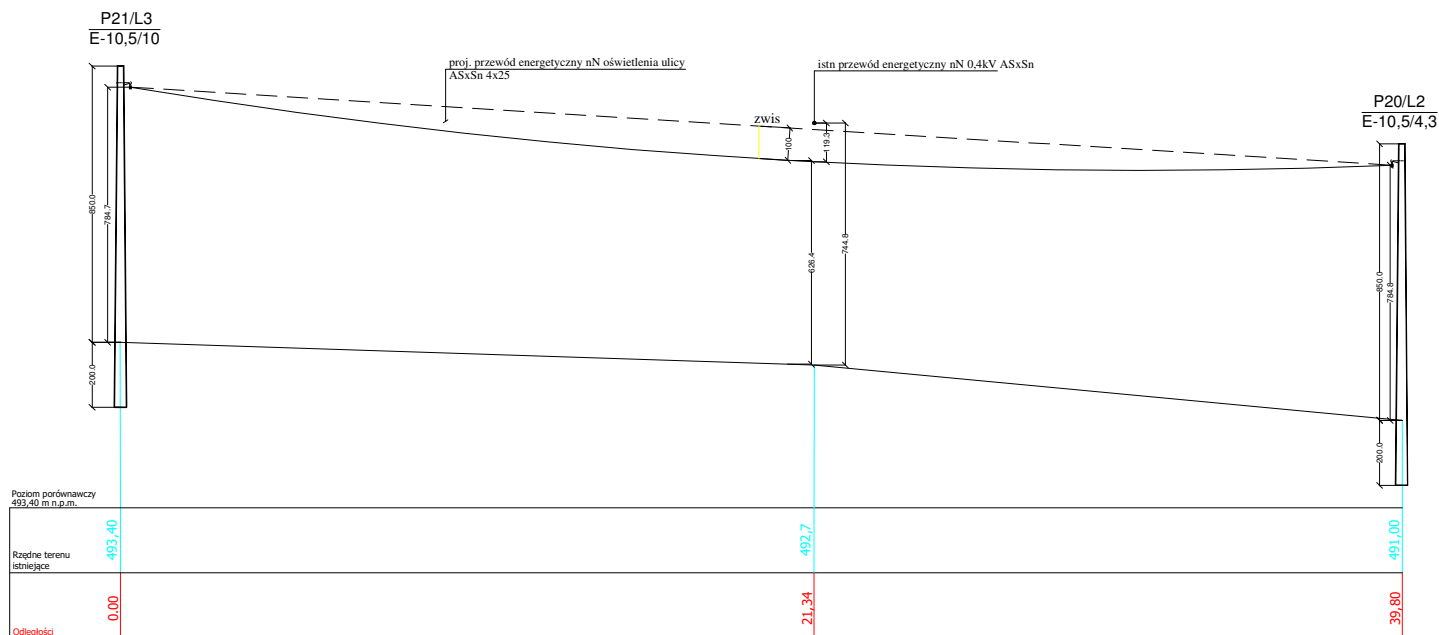

Przekrój podłużny - skrzyżowanie z linią elektroenergetyczną nN
PRZĘSŁO P14 - P15

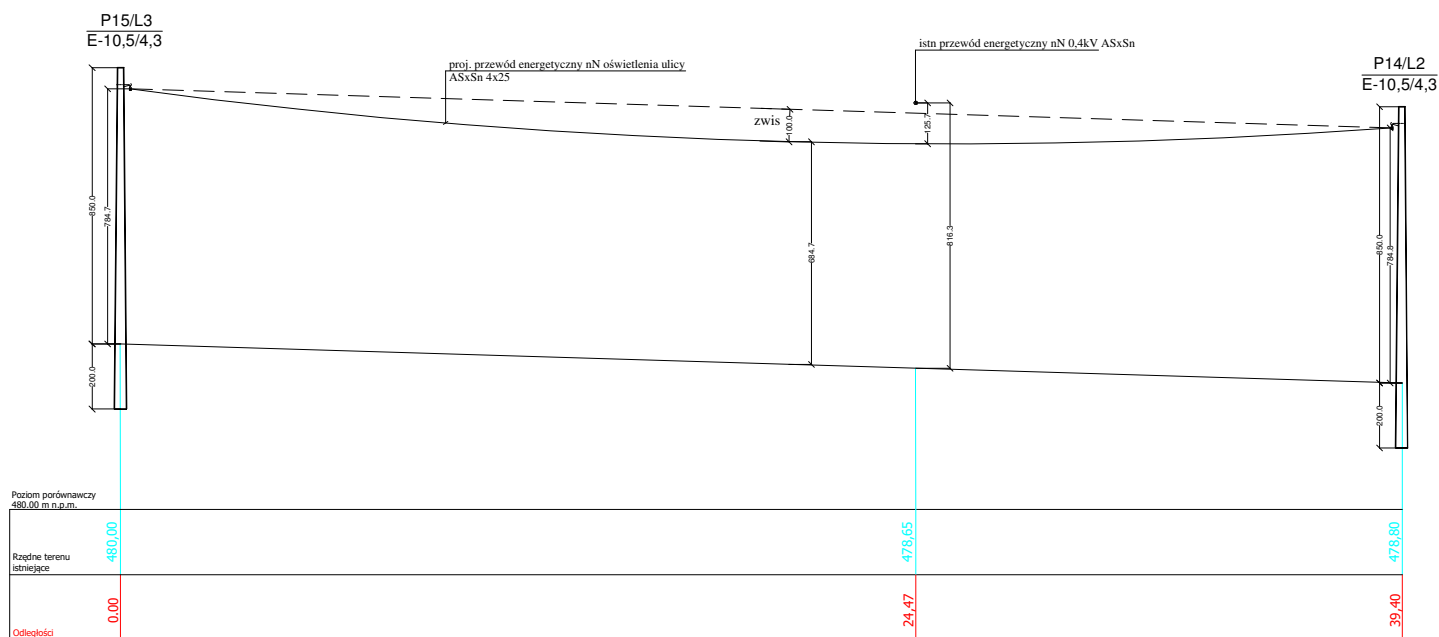

Opracował:	tech. Janusz Bialecki	
Opracował:	inż. Mariusz Czapnik	
Projektował:	mgr inż. Przemysław Waltar upr. nr SLK/5860/PWBE/15	
Stadium:	PROJEKT BUDOWLANO-WYKONAWCZY	
Obiekt:	OŚWIETLENIE ULICZNE	
Nazwa:	ROZBUDOWA OŚWIETLENIA ULICZNEGO W REJONIE ULICY JELENICA W USTRONI W RAMACH ZADANIA INWESTYCYJNEGO PN. ROZBUDOWA OŚWIETLENIA ULICZNEGO W MIEŚCIE	
Rysunek:	Profile poprzeczne linii oświetleniowej	
Inwestor:	Miasto Ustron, ul. Rynek 1, 43-450 Ustron	
Lokalizacja:	ul. Jelenica, Ustron, dz. nr 1649/10; 1649/16; 4829/5; 1651/5; 1652/13; 1652/8; 4829/8; 1651/3; 4827/5; 1543/4; 1533/1; 4827/4; 1540/3; 1524/1; 4827/3; 1526/1; 1525/1; 1522/3; 1517/3; 4825/1	
 FIRMA PROJEKTOWO-WYKONAWCZA		Branża: ELEKTRYCZNA
		Data: 07.2017
		Skala: -
		Nr rysunku: E-05
Firma Projektowo-Wykonawcza FAZA Przemysław Waltar ul. Kołłątaja 7, 44-337 Jastrzębie-Zdrój tel. 607 517 924 email: fazapw@gmail.com NIP: 6332173455, REGON: 363374392		