


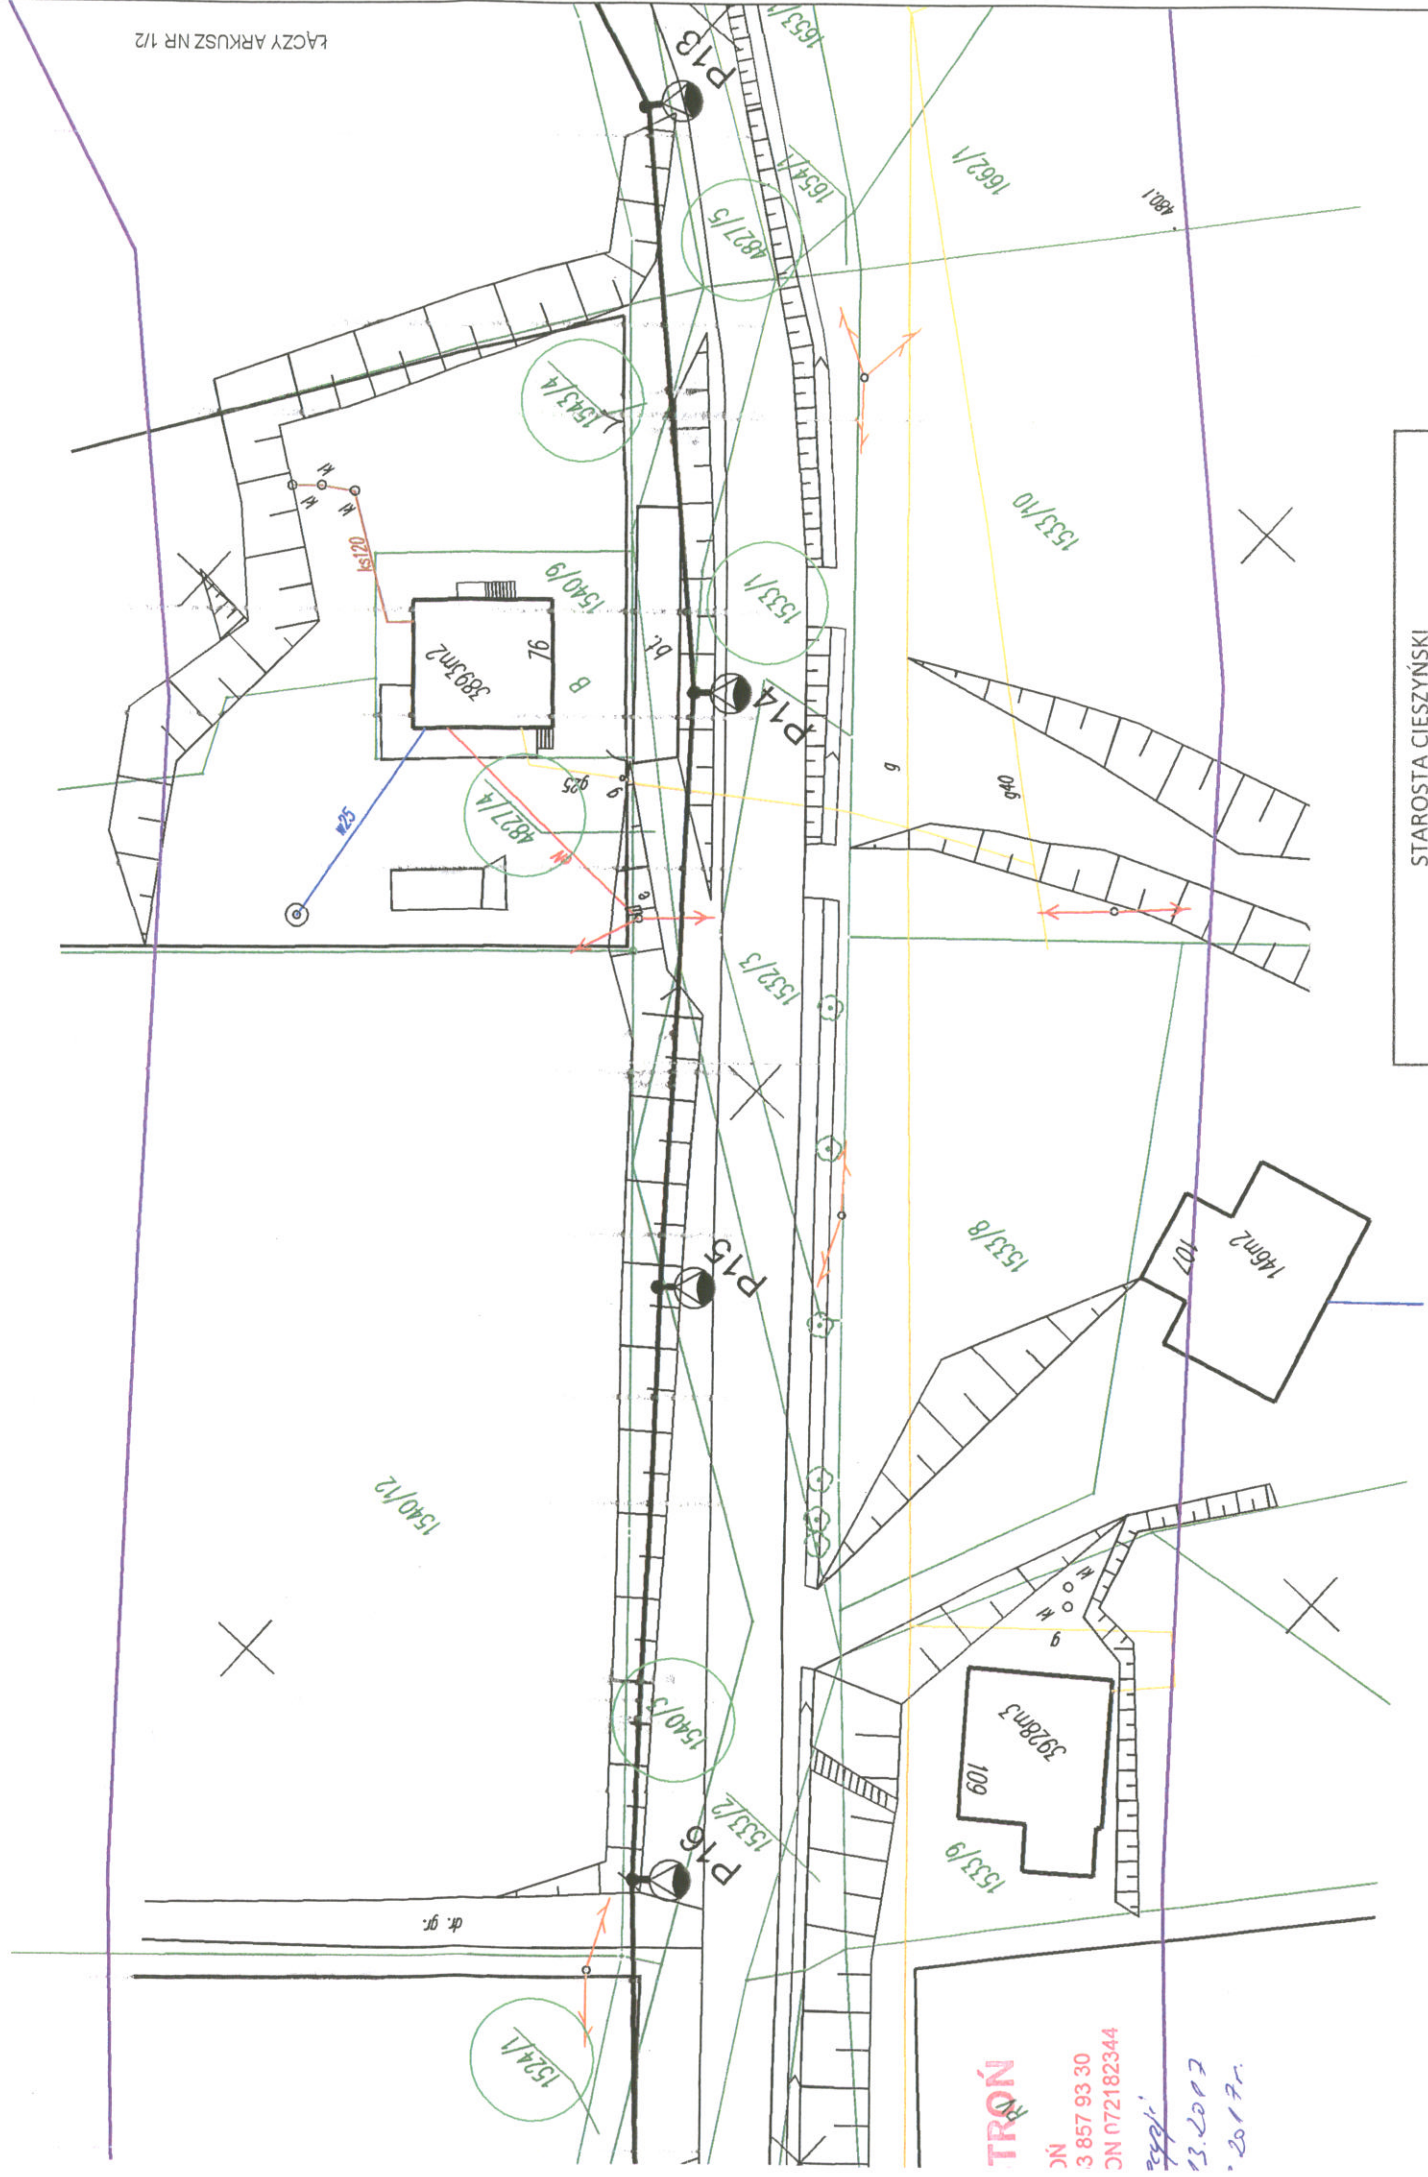

TRON
DN
3 857 93 30
DN 072182344
13.2017
2017r.

STAROSTA CIESZYŃSKI

Na podstawie art. 28b i art. 28c ustawy z dnia 17 maja 1989 r. Prawo geodezyjne i kartograficzne (t. j. Dz. U. z 2016 roku poz. 1629 z późn. zm.) informuję, iż dokumentacja projektowa była przedmiotem narady koordynacyjnej, która odbyła się w dniu 29 CZE 2017, w siedzibie Wydziału Geodezji, Kartografii i Katastru Starostwa Powiatowego w Cieszynie,

☒ bezpośrednio,
☐ za pomocą środków komunikacji elektronicznej.

Znak sprawy: WGD.6630. 168.2017

Elzbieta Jędrzejczyk - Członek Kierownik Referatu Ośrodek Dokumentacji Geodezyjno-Kartograficznej

FIRMA PROJEKTOWO-WYKONAWCZA
FAZA
NIP: 6332173455
REGON: 363374392
Przemysław Walker 607-517-924
ul. Koliątaja 7, 44-337 Jastrzębie-Zdrój

abel napowietrzny sieci oświetlenia ulicznego
stównowy sieci oświetlenia ulicznego wraz z oprawą oświetleniową
go słupa oświetleniowego

Opis:	tech. Janusz Bialecki
Opis:	inż. Mariusz Czaplak
Projektant:	mgr inż. Przemysław Walker upr. nr SLK.6860PMBEI/5
Stan:	PROJEKT BUDOWLANO-WYKONAWCZY
Obiekt:	OŚWIETLENIE ULICZNE
Nazwa:	ROZBUDOWA OŚWIETLENIA ULICZNEGO W REJONIE ULICY JELENICA W USTRONIU W RAMACH ZADANIA INWESTYCYJNEGO PN. ROZBUDOWA OŚWIETLENIA ULICZNEGO W MIEŚCIE
Wykonawca:	Projekt zagospodarowania terenu w skali 1:500 - arkusz nr 1/1
Wykonawca:	Miasto Ustron, ul. Rynek 1, 43-450 Ustron
Wykonawca:	ul. Jelenia, Ustron, 43-450, 15201, 15202, 15203,16



MAPA DO CELÓW PROJEKTOWYCH NR 1

woj. śląskie
powiat cieszyński
jednostka ewidencyjna: 240302_1 Ustroń
obręb: 240302_1.0004 USTRÓŃ
układ współrzędnych prostokątnych płaskich: "2000"
układ wysokości: "KROŃSZTADT 86"
SEKCJA: 6.117.28.06.4; 07.3; 11.2; 12.1
WGD.66-40.421.2017

UWAGI:

- w zakresie opracowania brak punktów osnowy państwowej podlegających ochronie,
- ze względu na specyfikę inwestycji nie badano istnienia służebności gruntowych,
- granice działek nie wymagały analizy w myśl RMSWA z dnia 09.11.2011 r.
- w sprawie standardów technicznych...
- nie wyklucza się istnienia w terenie innych nie wykazanych na mapie urządzeń podziemnych, które nie były zgłoszone do inwentaryzacji lub o których brak jest informacji w instylucjach branżowych,

Zlecenie nr 25/2017


Jaszczebie-Zdrój, dnia 12.05.2017 r.

Sporządził: GEODETA UPRAWNIONY mgr inż. Tomasz Mraczkowski
(nr upr. zow. 20589)



GEODETA UPRAWNIONY
mgr inż. Tomasz Mraczkowski
(nr upr. zow. 20589)

X = 5508000.00
Y = 6357300.00

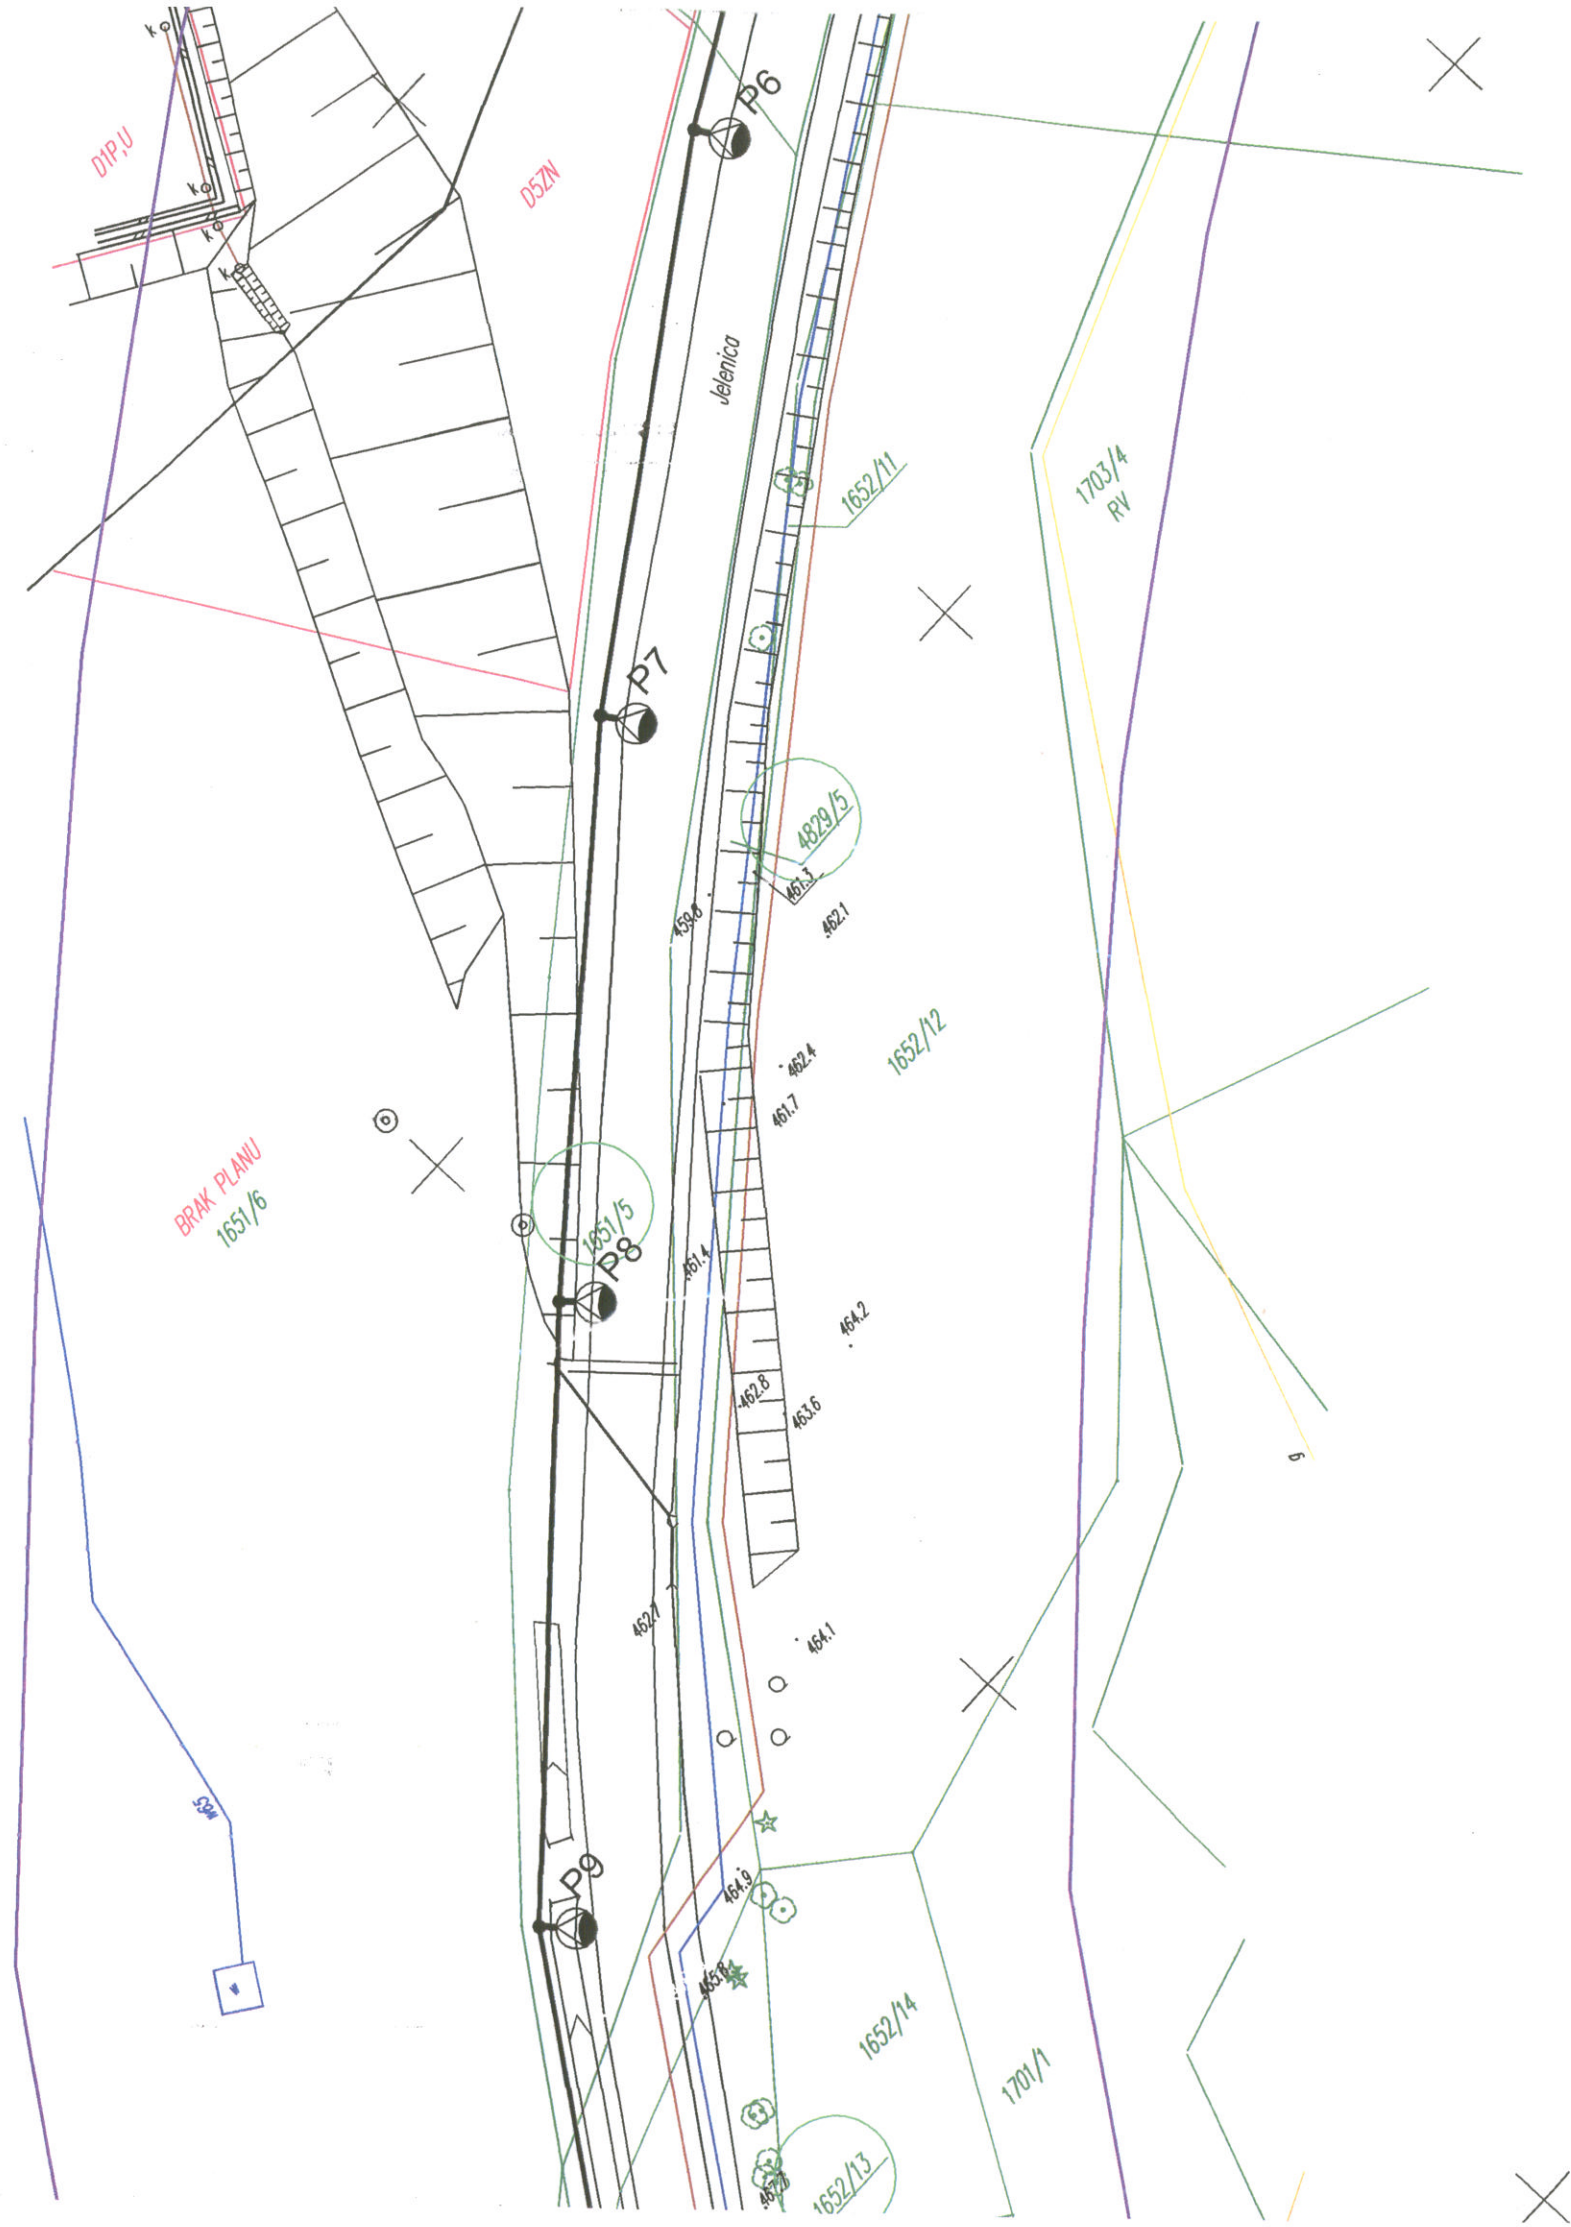


UWAGI:

1. Projektowany kabel elektroenergetyczny nN oświetlenia terenu prowadzić na całej długości w rurze ochronnej.
2. W pobliżu istniejącego uzbrojenia terenu wykopy poprzedzić przekopem kontrolnym, a prace prowadzić ręcznie pod nadzorem
3. W przypadku stwierdzenia uzbrojenia terenu lub kolizji z obiektami nie wykazanymi na mapie przerwać prace i uzgodnić kolizję z właściwymi służbami technicznymi.
4. Przestrzegać zapisów zawartych w uzgodnieniach i wytycznych.

LEGENDA

- projektowany kabel napowietrzny sieci oświetlenia i
 - proj. słup wirotełowny sieci oświetlenia ulicznego
 - nr projektowanego słupa oświetleniowego
- P1 - P

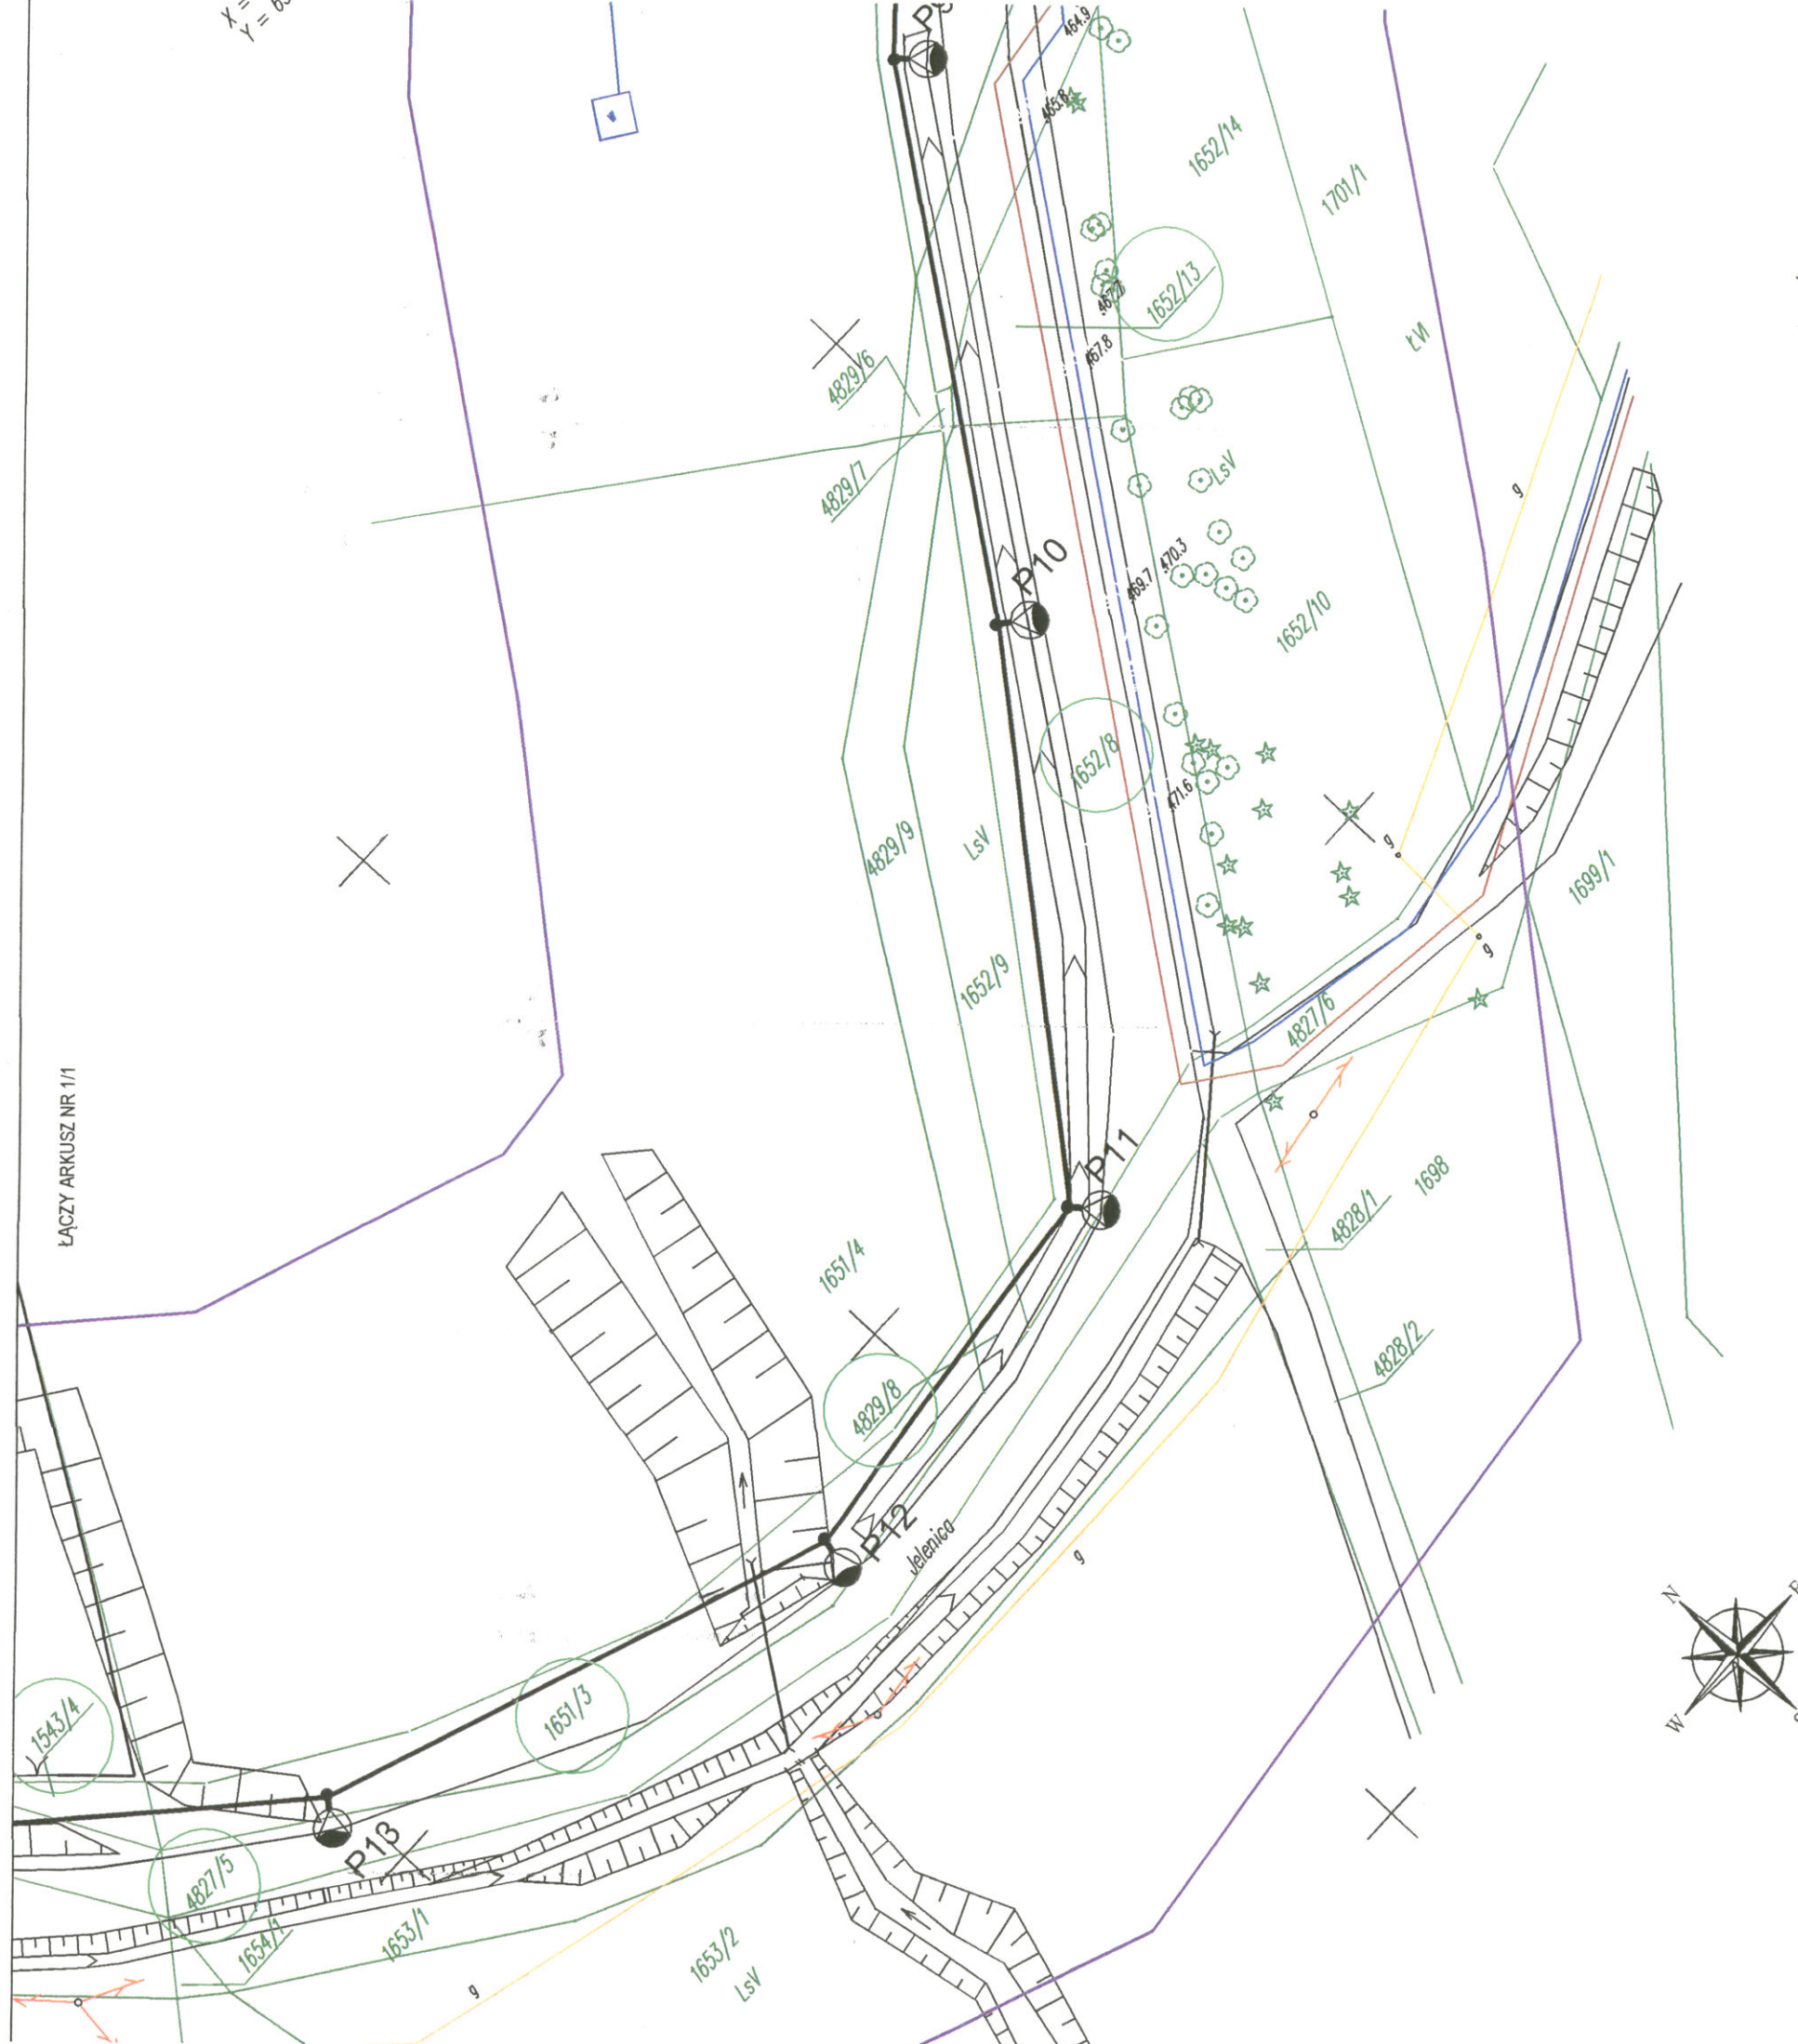

MAPA DO CELÓW PROJEKTOWYCH NR 1

GEODEZJA
Mroczkowski i Kinas S.C.
BIURO: 44-335 Jastrzębie-Zdrój, ul. Rybnicka 17
NIP 633-223-14-19 REGON 243113530
mgr inż. Tomasz Mroczkowski tel. 504 293 402
mgr inż. Michał Kinas tel. 508 668 598
www.tmk-geodezja.pl, biuro@tmk-geodezja.pl

woj. śląskie
powiat cieszyński
jednostka ewidencyjna: 240302_1 Ustroń
obręb: 240302_1.0004 USTRON
układ współrzędnych prostokątnych płaskich: "2000"
układ wysokości: "KRONSTADT 86"
SEKCJA: 6.117.28.06.4; 07.3; 11.2; 12.1
WGZ.6640.421.2017
UWAGI:

- w zakresie opracowania brak punktów osnowy państwowej podlegających ochronie,
- ze względu na specyfikę inwestycji nie badano istnienia służebności gruntowych,
- granice działek nie wymagały analizy w myśl RMSWA z dnia 09.11.2011 r.
- w sprawie standardów technicznych...
- nie wyklucza się istnienia w terenie innych nie wykazanych na mapie urządzeń podziemnych, które nie były zgłoszone do inwentaryzacji lub o których brak jest informacji w instytucjach branżowych,

Zlecenie nr 25/2017
Jastrzębie-Zdrój, dnia 12.05.2017 r.
Sporządził: GEODETA UPRAWNIONY mgr inż. Tomasz Mroczkowski
(nr upr. zaw. 20589)

- UWAGI!**
1. Projektowany ka
 2. W pobliżu istnieją
 3. W przypadku st
 4. Przestrzegac za

LEGENDA

- projektowany kabel napowietrzny sieci oświetlenia ulicznego
- proj. słup wirotebowy sieci oświetlenia ulicznego wraz z oprawą oświetleniową
- P1 - P.... - nr projektowanego słupa oświetleniowego

istniejący słup z ostatnią
latarnia oświetlenia ulicznego
- punkt wydłużenia sieci oświetlenia

Opracował:	tech. Janusz Bialecki	
Opracował:	inż. Mariusz Czupnik	
Projektował:	mgr inż. Przemysław Waltar upr. nr SLK/5860/PWBE/15	
Stadium:	PROJEKT BUDOWLANO-WYKONAWCZY	Branda:
Objekt:	OŚWIETLENIE ULICZNE	ELEKTRYCZNA
Nazwa:	ROZBUDOWA OŚWIETLENIA ULICZNEGO W REJONIE ULICY JELENICA W USTRONIU W RAMACH ZADANIA INWESTYCYJNEGO PN. ROZBUDOWA OŚWIETLENIA ULICZNEGO W MIEŚCIE	
Rysunek:	Projekt zagospodarowania terenu w skali 1:500 - arkusz nr 2	
Inwestor:	Miasto Ustron, ul. Rynek 1, 43-450 Ustron	
Logowanie:	ul. Jelenica, Ustron, dz. nr 1649/10, 1649/15, 4829/5, 1651/5, 1652/13, 1652/18, 4829/6, 1651/3, 4827/6, 1643/4, 1633/1, 4827/4, 1640/3, 1524/1, 4827/3, 1526/1, 1522/3, 1517/3, 4826/1	
Data:	07.2017	
Skala:	1:500	
Nr rysunku:	E-03	

FAZA
FIRMA PROJEKTOWO-WYKONAWCZA

Firma Projektowo-Wykonawcza FAZA
Przemysław Waltar
ul. Kołłątaja 7, 44-337 Jastrzębie-Zdrój
tel. 607 517 924
email: fazapw@gmail.com
NIP: 633217345, REGON: 36337432

FIRMA PROJEKTOWO-WYKONAWCZA
FAZA
NIP: 633217345
REGON: 3633743
fazapw@gmail.com
607-517-924
Przemysław Waltar
ul. Kołłątaja 7, 44-337 Jastrzębie-Zdr.

GEODEZJA
Mroczkowski i Kinas S.C.
BIURO: 44-335 Jastrzębie-Zdrój, ul. Rybicka 17
NIP 633-223-14-19 REGON 243113530
mgr inż. Tomasz Mroczkowski tel. 504 293 402
mgr inż. Michał Kinas tel. 508 668 598
www.tmk-geodezja.pl, biuro@tmk-geodezja.pl

MIASTO USTRON
ul. Rynek 1
43-450 USTRON
tel. 33 857 93 00, fax 33 857 93 30
NIP 548 24 07 434, REGON 072182344

MAPA DO CELÓW PROJEKTOWYCH NR 2

woj. śląskie
powiat cieszyński
jednostka ewidencyjna: 240302.1 Ustron
obręb: 240302.1.0004 USTRON
układ współrzędnych prostokątnych płaskich: "2000"
układ wysokości: "KRONSTADT 86"
SEKCJA: 6.117.28.06.4; 07.3; 11.2; 12.1
WGD.6640.421.2017
UWAGI:

- w zakresie opracowania brak punktów osnowy państwowej podlegających ochronie,
- ze względu na specyfikę inwestycji nie badano istnienia służebności gruntowych,
- granice działek nie wymagały analizy w myśl RMSWiA z dnia 09.11.2011 r.
- w sprawie standardów technicznych...
- nie wyklucza się istnienia w terenie innych nie wykazanych na mapie urządzeń podziemnych, które nie były zgłoszone do inwentaryzacji lub o których brak jest informacji w instytucjach branżowych,

Zlecenie nr 25/2017
Jastrzębie-Zdrój, dnia 12.05.2017 r.
Sporządził: GEODETA UPRAWNIONY mgr inż. Tomasz Mroczkowski
(nr upr. zaw. 20589)

STAROSTA CIESZYŃSKI

Na podstawie art. 28b i art. 28c ustawy z dnia 17 maja 1989 r. - Prawo geodezyjne i kartograficzne (t. j. Dz. U. z 2016 roku poz. 1629 z późn. zm.) informuję, iż dokumentacja projektowa była przedmiotem narady koordynacyjnej, która odbyła się w dniu 29.07.2017, w siedzibie Wydziału Geodezji, Kartografii i Katastru Starostwa Powiatowego w Cieszynie,

- ☒ bezpośrednio,
- ☐ za pomocą środków komunikacji elektronicznej.

Znak sprawy: 168.2.017
WGD.6630.
z up. Starosty
Elżbieta Jedrej-Czulak
Kierownik Wydziału Geodezji i Kartografii
Dokumentacji Geodezyjnej i Kartograficznej

UWAGA!

1. Projektowany kabel elektroenergetyczny nN oświetlenia terenu prowadzić na całej długości w rurze ochronnej.
2. W pobliżu istniejącego uzbrojenia terenu wykopy poprzedzić przekopem kontrolnym, a prace prowadzić ręcznie pod nadzorem
3. W przypadku stwierdzenia uzbrojenia terenu lub kolizji z obiektami nie wykazanymi na mapie przerwać prace i uzgodnić kolizję z właściwymi służbami technicznymi.
4. Przestrzegać zapisów zawartych w uzgodnieniach i wytycznych.