
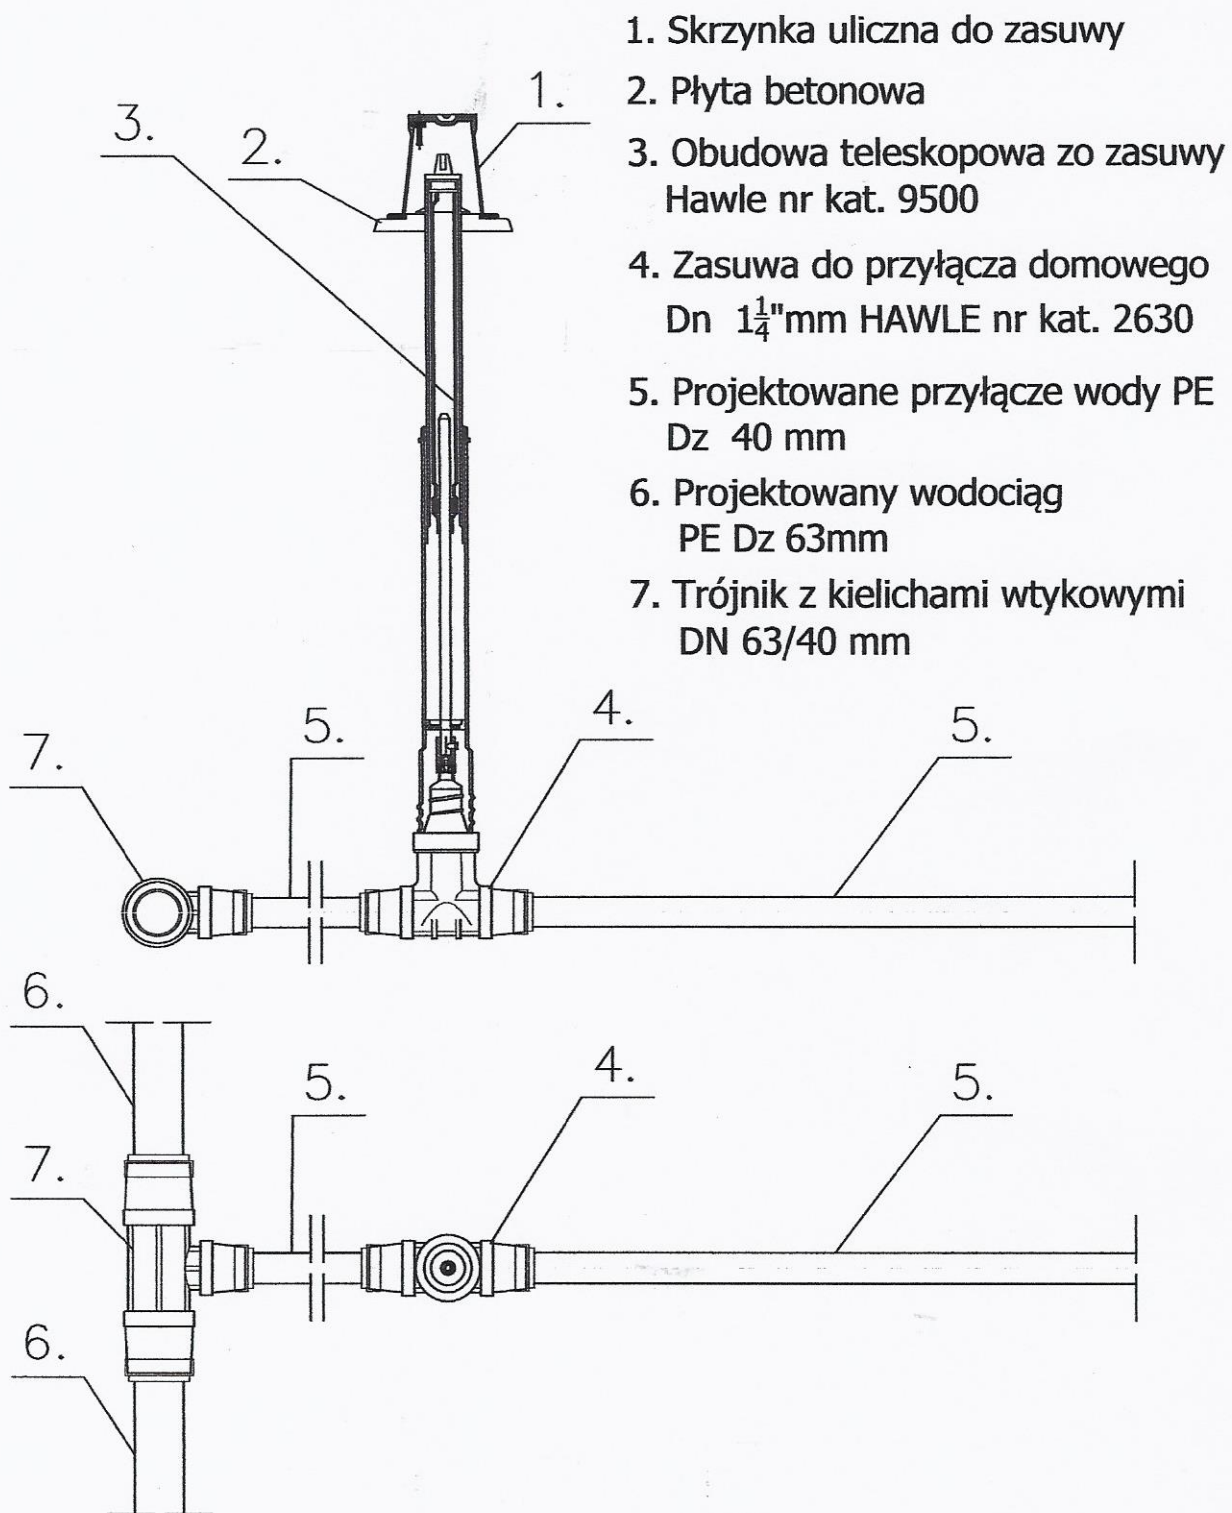


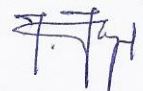

Temat: Budowa przyłączy wodociągowych do budynków mieszkalnych w rejonie ul. Różanej w Ustroniu - budynki nr 46,31,29,48,56,58,60,62,21,34A,34, 32,30,28		Faza: P.B-W.
Tytuł rys.: ZASUWA DOMOWA 1 1/4" z trójnikiem i kielichami wtykowymi		Data: 09.2017 r
Inwestor: GMINA USTROŃ 43-450 Ustroń Rynek 1		Skala:
Opracował: Olszewski Leszek		Nr rys.:
Usługi projektowe w zakresie instalacji i sieci wod.-kan. Uprawniony do kierowania nadzorowania i projektowania budowl i remontu sieci i inst. sanitarnych nr up. 149/91 i 305/94 mgr inż. Jacek Hyrnik		Podpis: 
		4.1