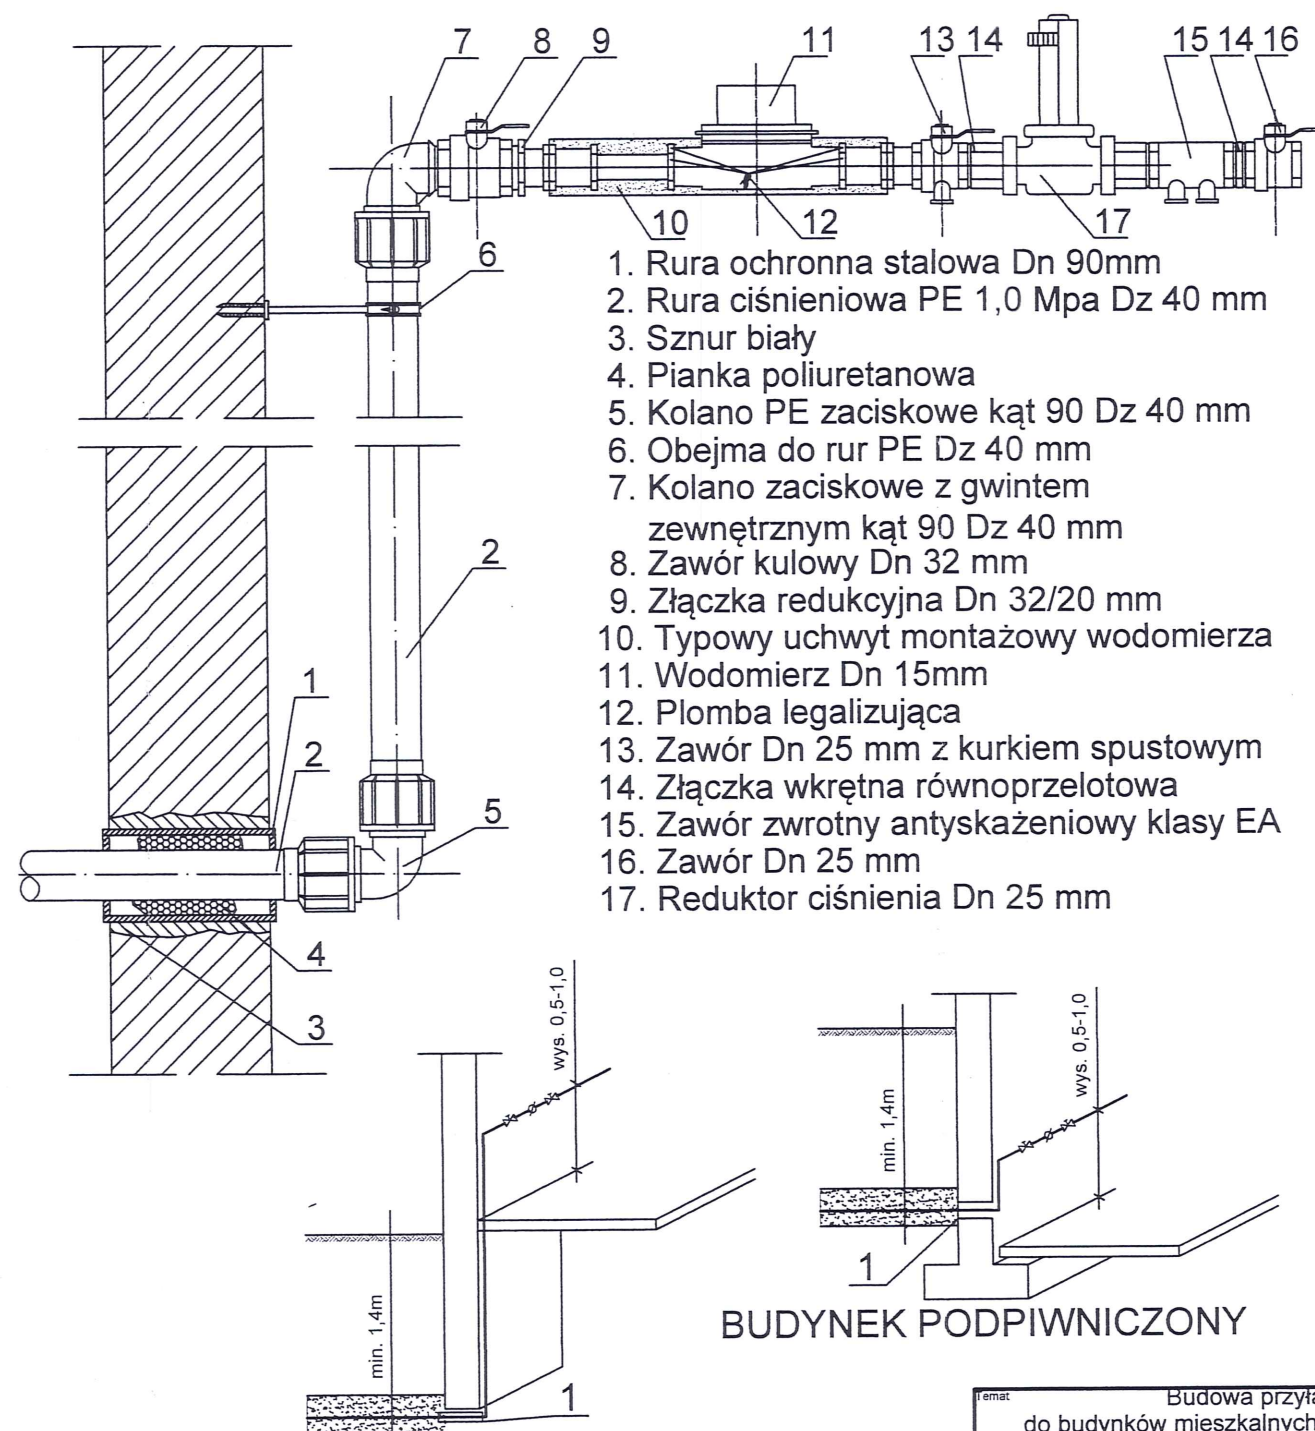


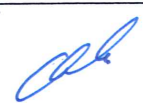
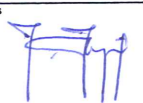


1. Rura ochronna stalowa Dn 90mm
2. Rura ciśnieniowa PE 1,0 Mpa Dz 40 mm
3. Sznur biały
4. Pianka poliuretanowa
5. Kolano PE zaciskowe ką 90 Dz 40 mm
6. Obejma do rur PE Dz 40 mm
7. Kolano zaciskowe z gwintem zewnętrznym ką 90 Dz 40 mm
8. Zawór kulowy Dn 32 mm
9. Złączka redukcyjna Dn 32/20 mm
10. Typowy uchwyt montażowy wodomierza
11. Wodomierz Dn 15mm
12. Plomba legalizująca
13. Zawór Dn 25 mm z kurkiem spustowym
14. Złączka wkrętna równoprzelotowa
15. Zawór zwrotny antyskażeniowy klasy EA
16. Zawór Dn 25 mm
17. Reduktor ciśnienia Dn 25 mm

BUDYNEK NIEPODPIWNICZONY

Pomieszczenie w którym zostanie zabudowany wodomierz powinno posiadać kratkę ściekową

BUDYNEK PODPIWNICZONY

Temat: Budowa przyłączy wodociągowych do budynków mieszkalnych w rejonie ul. Różanej w Ustroniu - budynki nr 46,31,29,48,56,58,60,62,21,34A,34, 32,30,28		Faza: P.B-W.	
Tytuł rys.: ZESTAW WODOMIERZOWY Z REDUKTOREM		Data: 09.2017 r	
Inwestor: GMINA USTRÓŃ 43-450 Ustron Rynek 1		Skala:	
Opracował: Olszewski Leszek Usługi projektowe w zakresie instalacji i sieci wod.-kan.		Podpis: 	
Upoważniony do kierowania nadzorowania i projektowania budowy i remontu sieci i inst. sanitarnych nr up. 149/91 i 305/94 mgr inż. Jacek Hymnik		Podpis: 	
		Nr rys.: 5	