


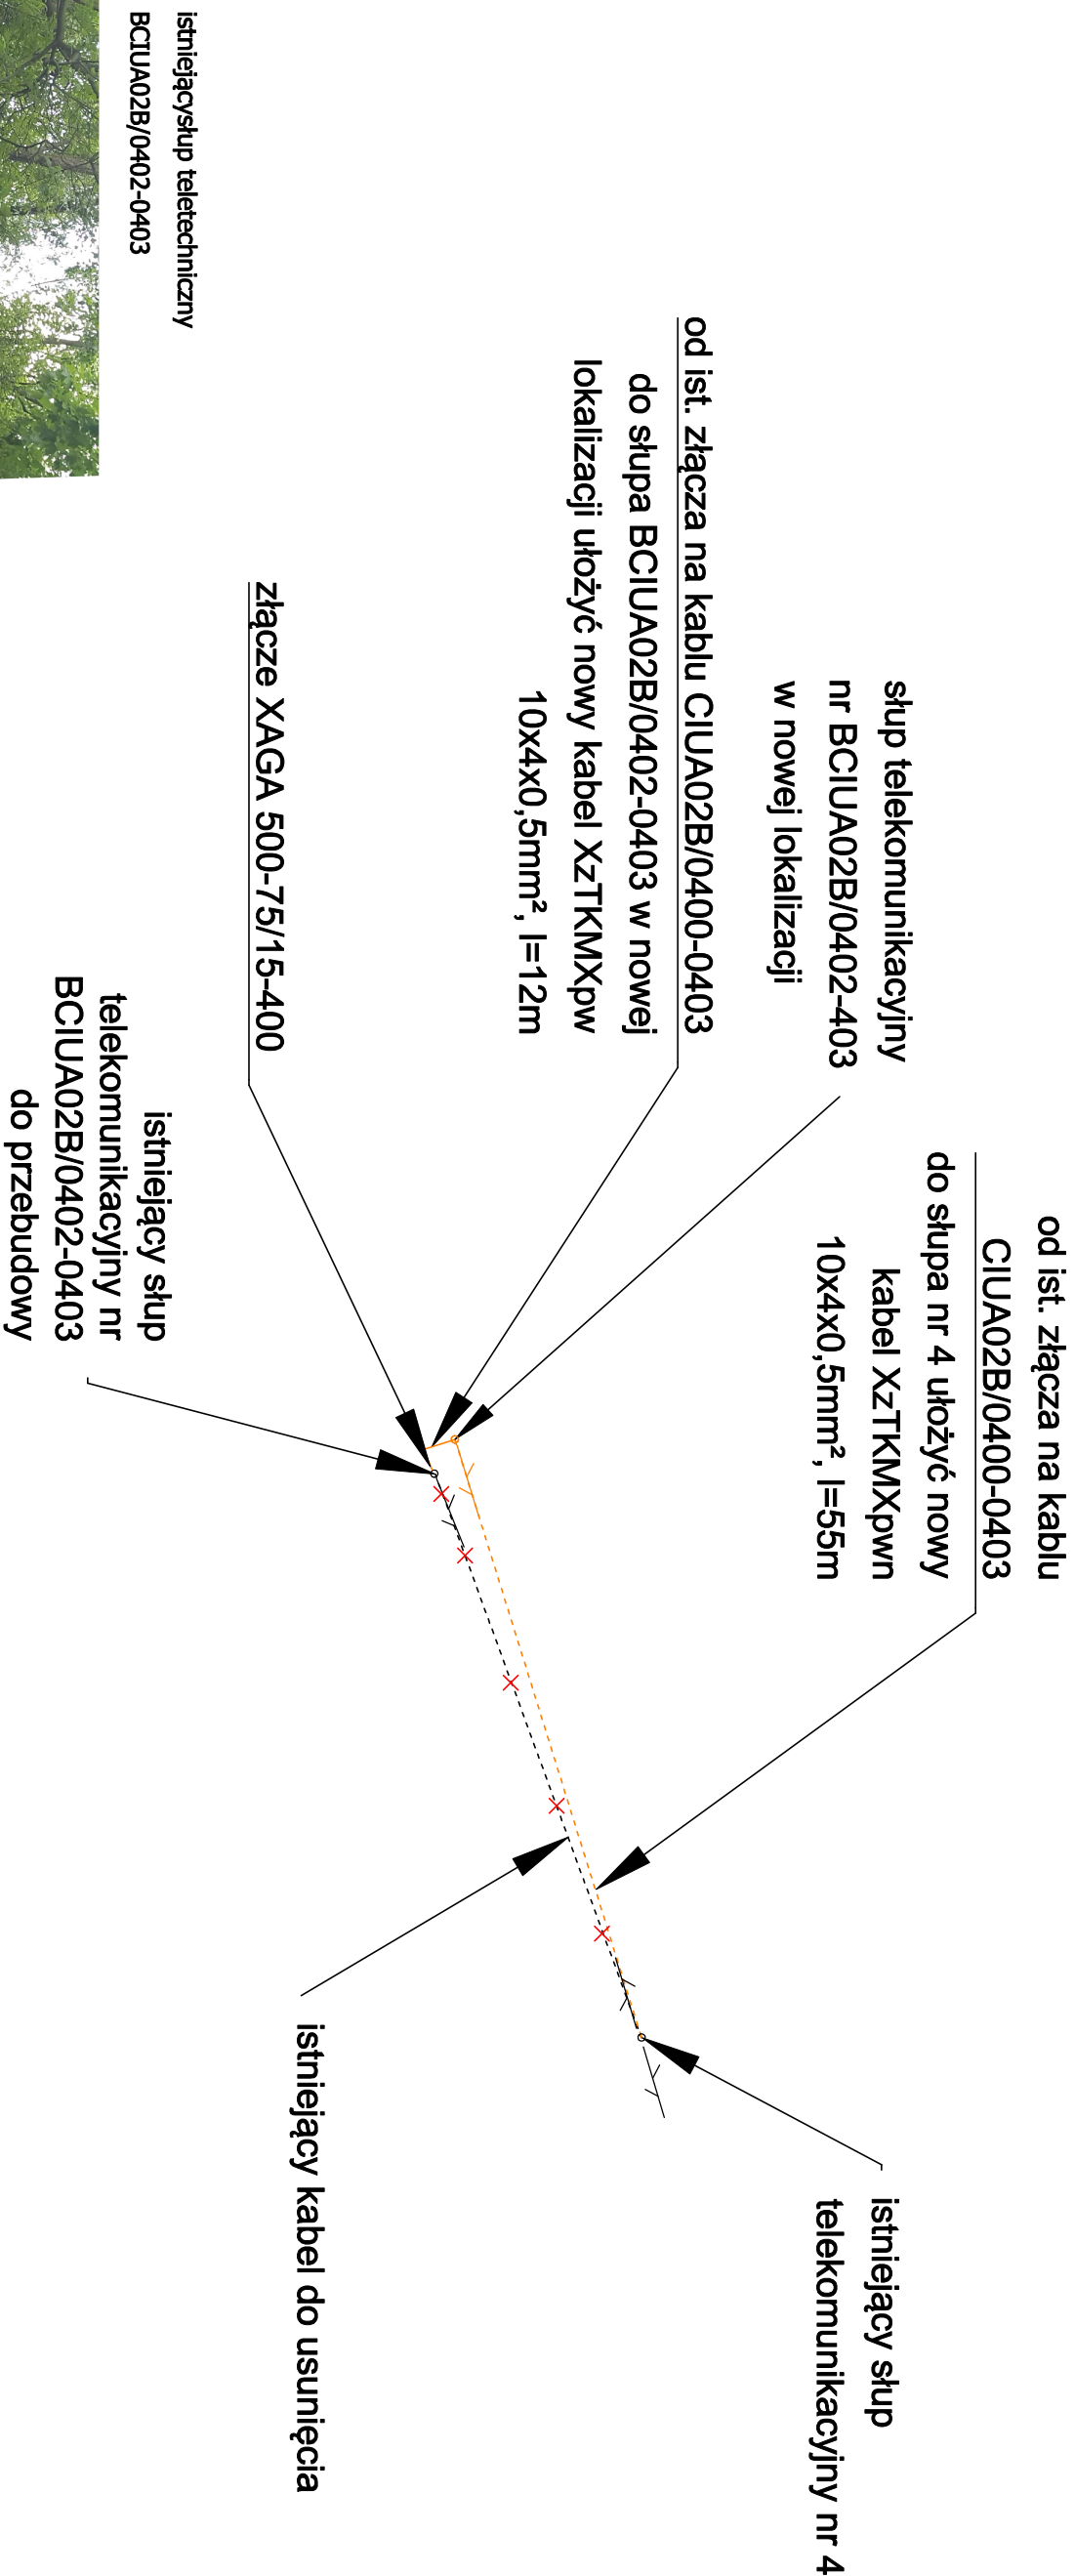

- LEGENDA**
- istniejący kabel do przebudowy
 - projektowany kabel
 - istniejący słup teletechniczny
 - projektowany słup teletechniczny



KONSORCJUM: SYSTEMSTUDIO F o H U w O P T I M A w w		43-200 Pszczyna ul. Grzebnowiec 5a tel. 503 014 440 F.H.U. "OPTIMA" Krystyna Sołoducho 43-410 Zębrzydowice ul. Topolowa 15 tel. 508 945 180
Projektował:	inż. Bolesław Kusiałk nr upr. 1759/99/UJ	Podpis:
TEMA:	Przebudowa ul. Szpitalnej wraz z budową ciągu pieszo-rowerowego w Ustroniu Zwoździu	
INWESTOR:	MIASTO USTRON, ul. Rynek 1, 43-450 Ustron	
NR PROJ:	01/2016	
DATA:	08.2016	
SKALA:	1:500	
TYTUL RYS:	Schemat przebudowy sieci teletechnicznej cz. 3	T-3a