


SZAFKA OŚWIETLENIA ULICZNEGO
TYPU K-PZ-3 ELEKTRO-KAD

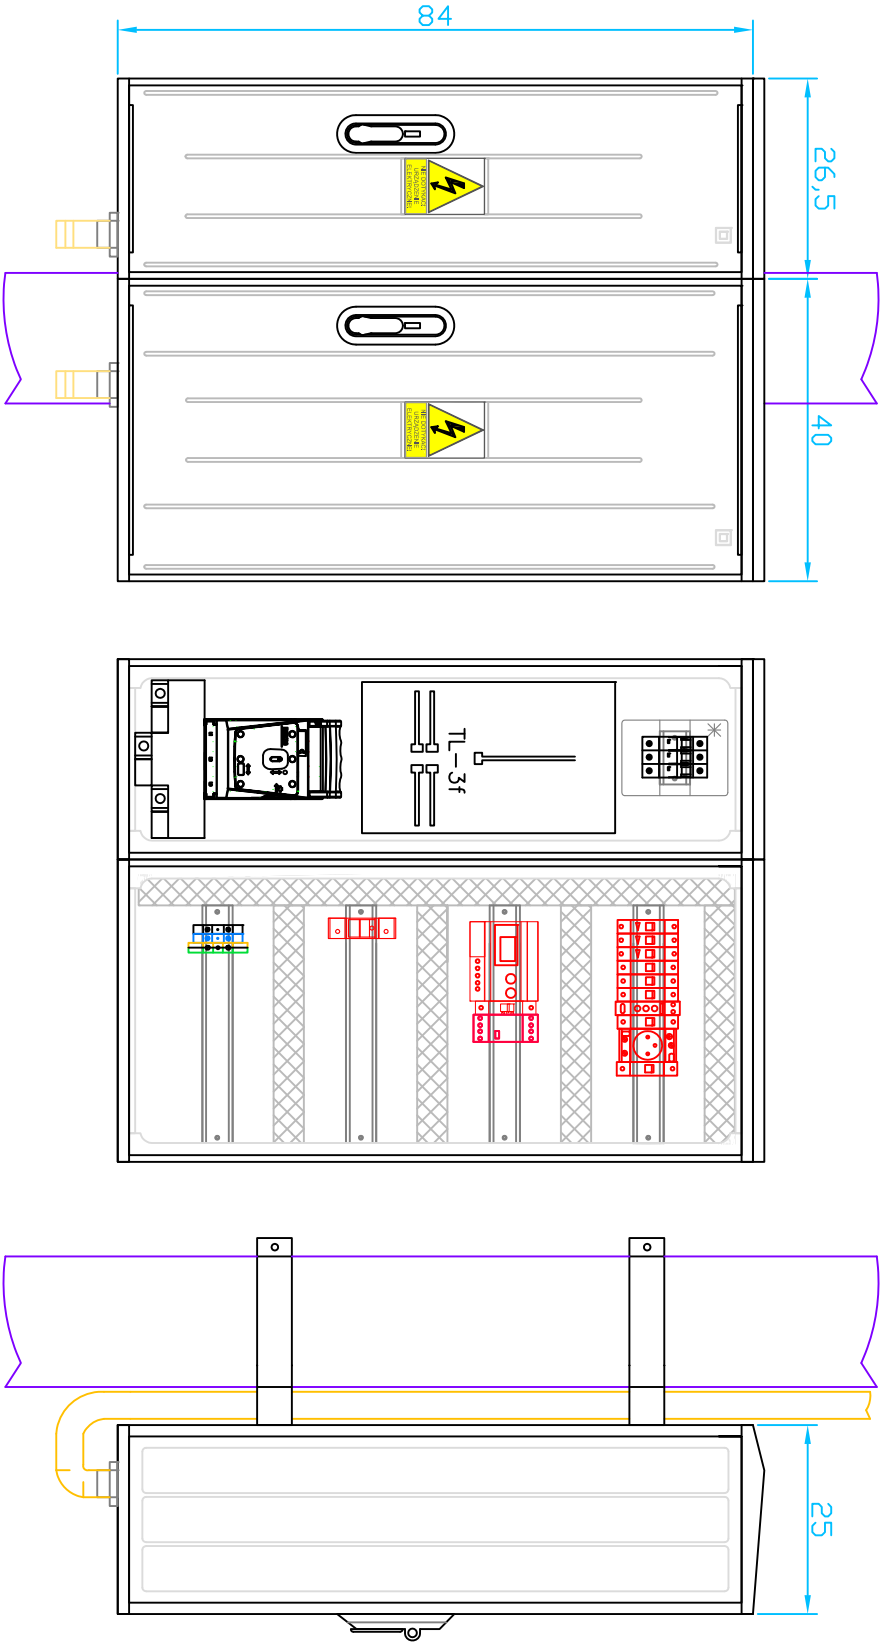

PARAMETRY TECHNICZNE						
Prąd znamionowy:	1200 A	Prąd znam. zwarciowy krótkotrwały wytrzymywany szyn głównych:		20 kA	Napięcie znamionowe udarowe wytrzymywane:	2,5 kV
Częstotliwość znamionowa:	50 Hz	Prąd znam. zwarciowy krótkotrwały wytrzymywany obwodu ochronnego:		12 kA	Klasa ochronności izolacji:	II
Napięcie znamionowe łączeniowe:	230/400 V	Prąd znam. zwarciowy szczytowy wytrzymywany szyn głównych:		40 kA	Stopień ochrony obudowy zestawu:	IP 44
Napięcie znamionowe izolacji:	500 V	Prąd znam. zwarciowy szczytowy wytrzymywany obwodu ochronnego:		24 kA	Stopień ochrony obudowy zestawu przed uderzeniami mechanicznymi:	IK 10

Investor:	Gmina Miasta Ustroń ul. Rynek 1 43-450 Ustroń		Biuo projektowe:	 NIVELETA		Pracownia Projektowa Niveleta mgr inż. Tomasz Gurek ul. Jęstonowa 14/131 43-303 Brzesko - Brda
Nazwa opracowania/Nazwa obiektu budowlanego:	„ROZBUDOWA UL. SPORTOWEJ W USTRONIU”					
Adres obiektu budowlanego:	Miasto/Miejscowość: Ustroń	Powiat:	czesztyński	Województwo:	śląskie	
Część:	PROJEKT WYKONAWCZY			Skala:	-	
Branda:	ELEKTRYCZNA					
Funkcja:	Imię, Nazwisko:	Upewniamia Specjalność:		Podpis:		
Projektował:	mgr inż. Adrian Kyrz	SLK.2351/P002/09				
Sprawdził:	inż. Wojciech Bajowski	GP.11-48174/75				
Nazwa rysunku:	Wzrost elewacji i budy PZ		Krytyk:	E-8	Wersja: 1	
Praca została wykonana zgodnie z prawem autorskim i nie może być rozpowszechniana bez zgody inwestora.						
			Brzesko Brda, maj 2016r.		Opracowanie: 002-L/GU	