


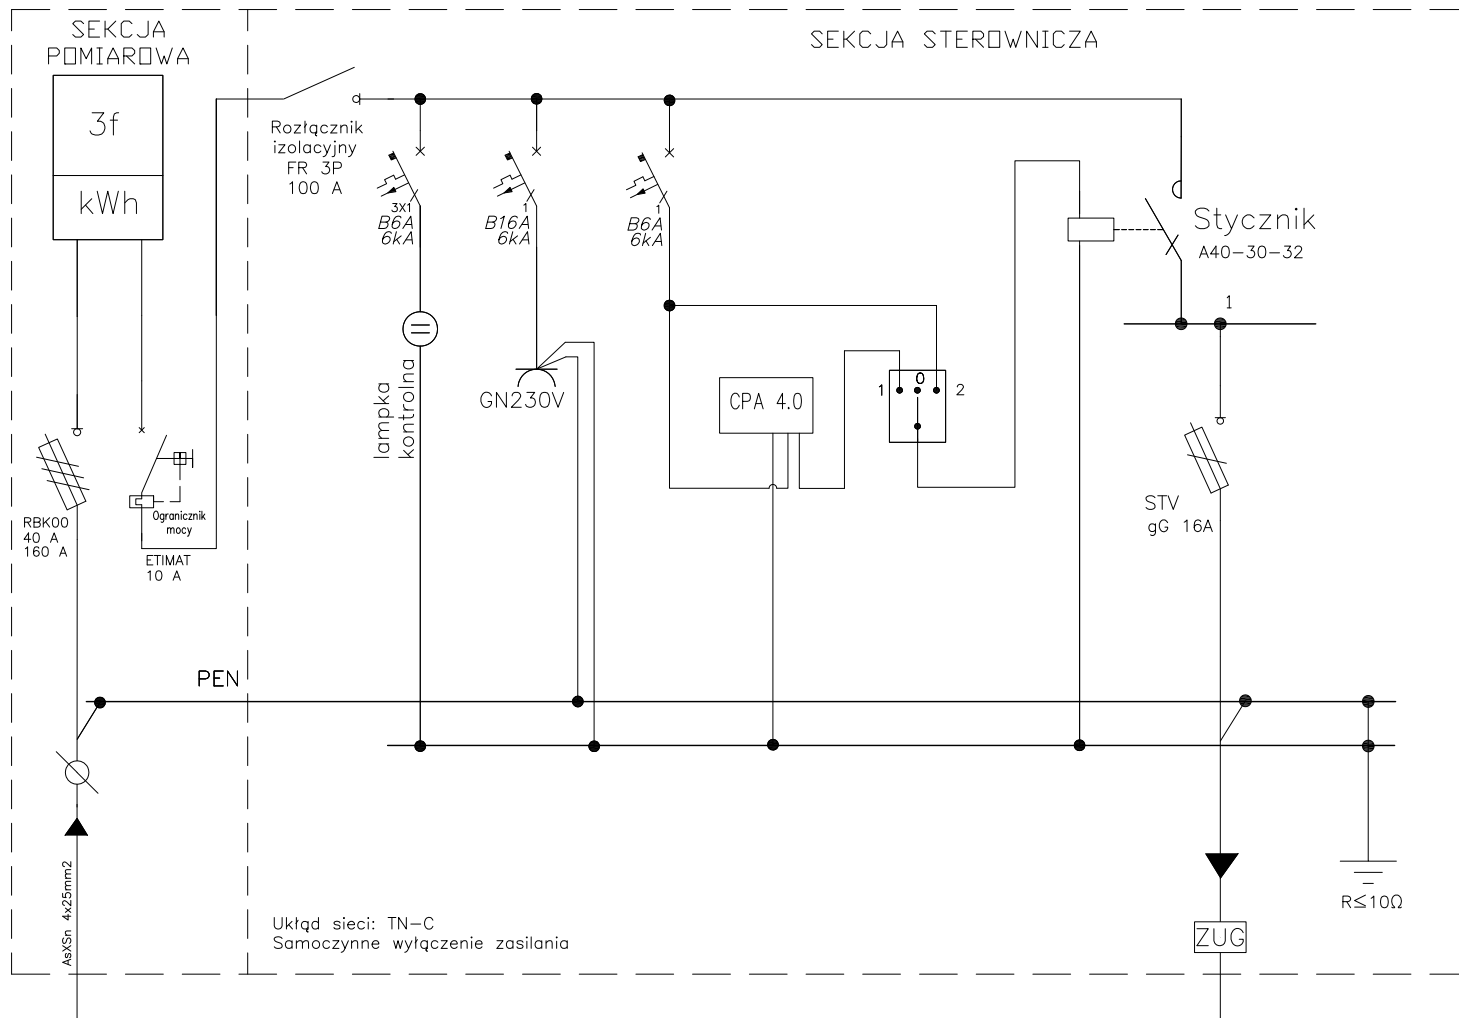

|   |  |                                                     |  |   |                      |
|---|--|-----------------------------------------------------|--|---|----------------------|
| Inwestor:   |  | Gmina Miasta Ustroń<br>ul. Rynek 1<br>43-450 Ustroń |  | Biuro projektowe:<br><br>Pracownia Projektowa Niweleta<br>mgr inż. Tomasz Gacek<br>ul. Jesionowa 14/131<br>43-303 Bielsko - Biala |                      |
| Nazwa opracowania/Nazwa obiektu budowlanego:   |  |                                                     |  |   |                      |
| „ROZBUDOWA UL. SPORTOWEJ W USTRONIU”   |  |                                                     |  |   |                      |
| Adres obiektu budowlanego:   |  | Miasto/Miejscowość: Ustroń                          |  | Powiat: cieszyński   |                      |
| Część:   |  | PROJEKT WYKONAWCZY                                  |  |   | Województwo: śląskie |
| Branża:   |  | ELEKTRYCZNA                                         |  |   |                      |
| Funkcja:   |  | Imię, Nazwisko:                                     |  | Uprawnienia/Specialność:   |                      |
| Projektował:   |  | mgr inż. Adrian Kyrz                                |  | SLK/2553/POOE/09   |                      |
| Sprawdził:   |  | inż. Wojciech Bajowski                              |  | GP.IV-63/174/75   |                      |
| Nazwa rysunku:   |  | Schemat elektryczny PZ                              |  | Nr rys. E-7   |                      |
|   |  |                                                     |  | Wersja: 1   |                      |
| Prawa autorskie zastrzeżone, łącznie z prawem reprodukcji lub udostępniania osobom trzecim niniejszego rysunku lub jego części bez upoważnienia Inwestora. |  |                                                     |  | Bielsko Biala, maj 2016r.   |                      |
|   |  |                                                     |  | Opracowanie: 002-UGU   |                      |