

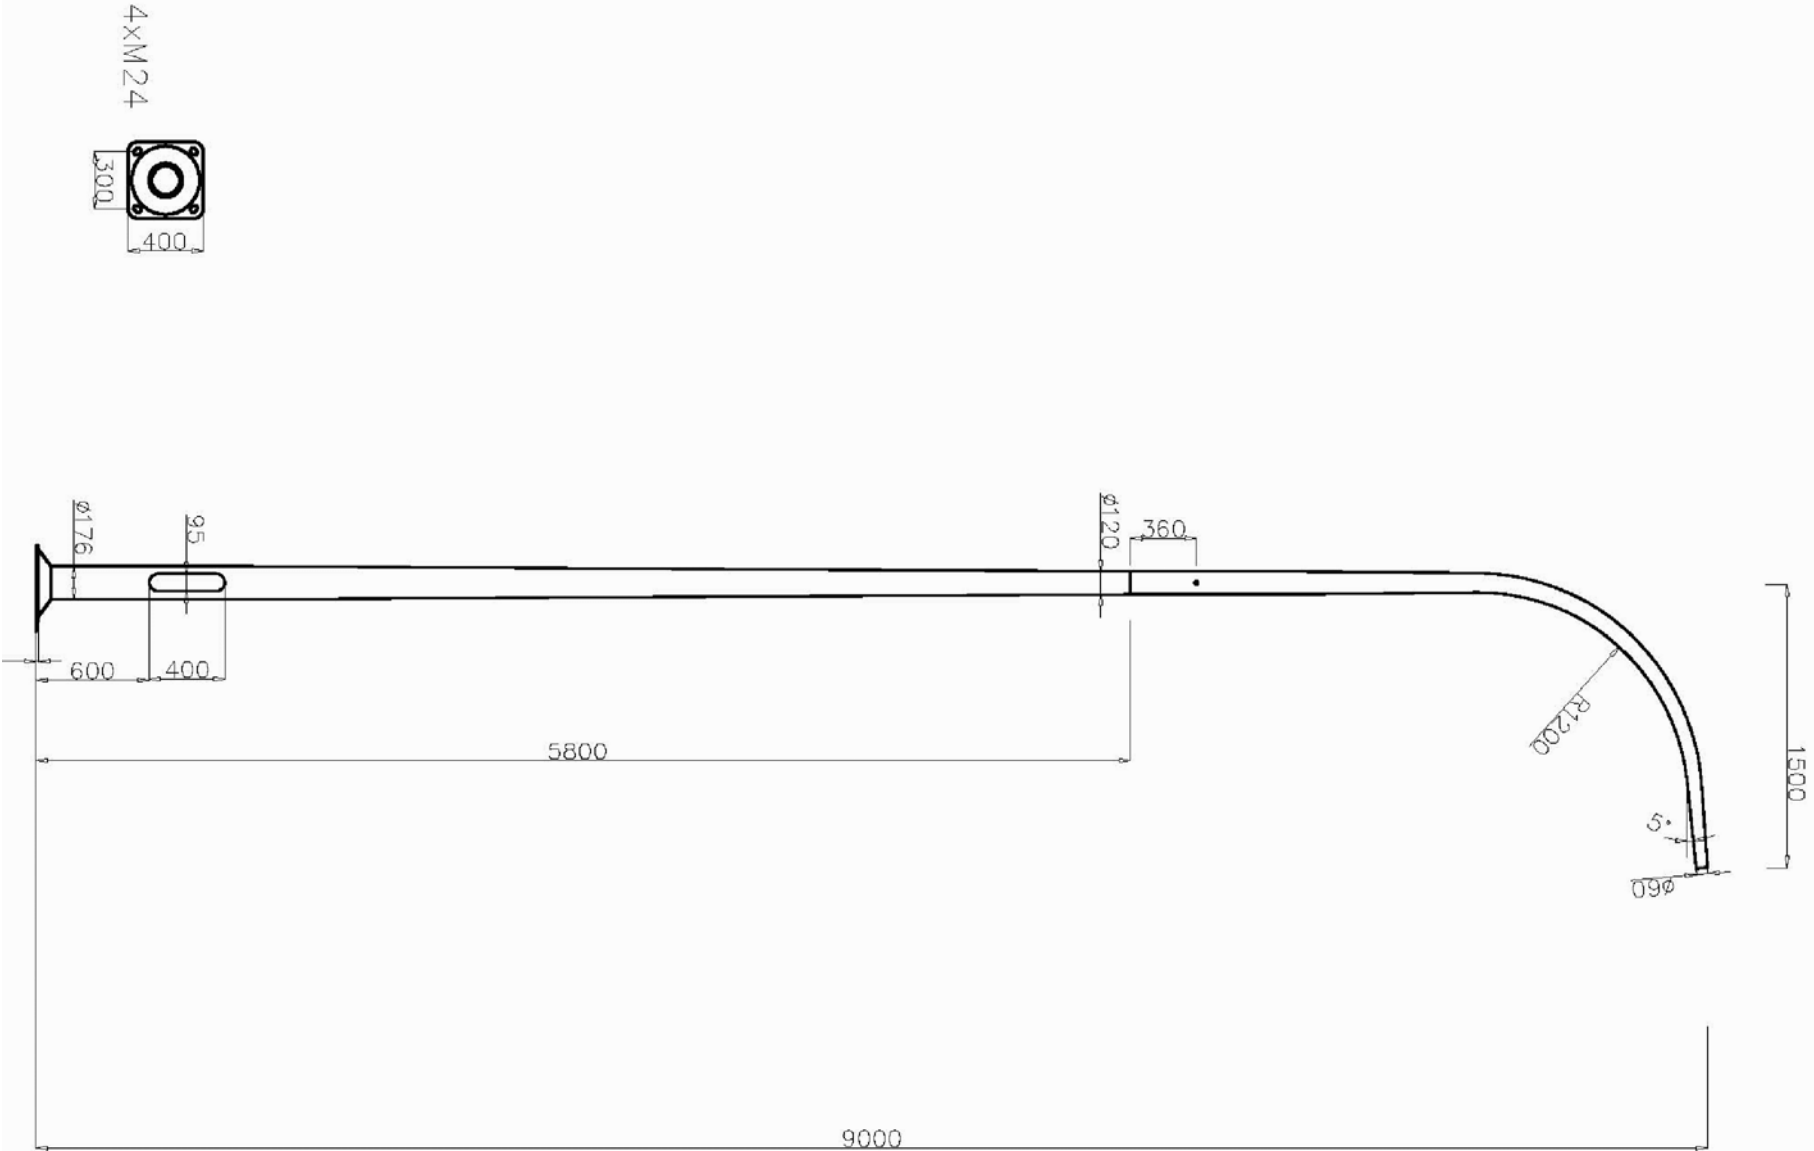


SŁUP OŚWIELENIOWY SAL-9:

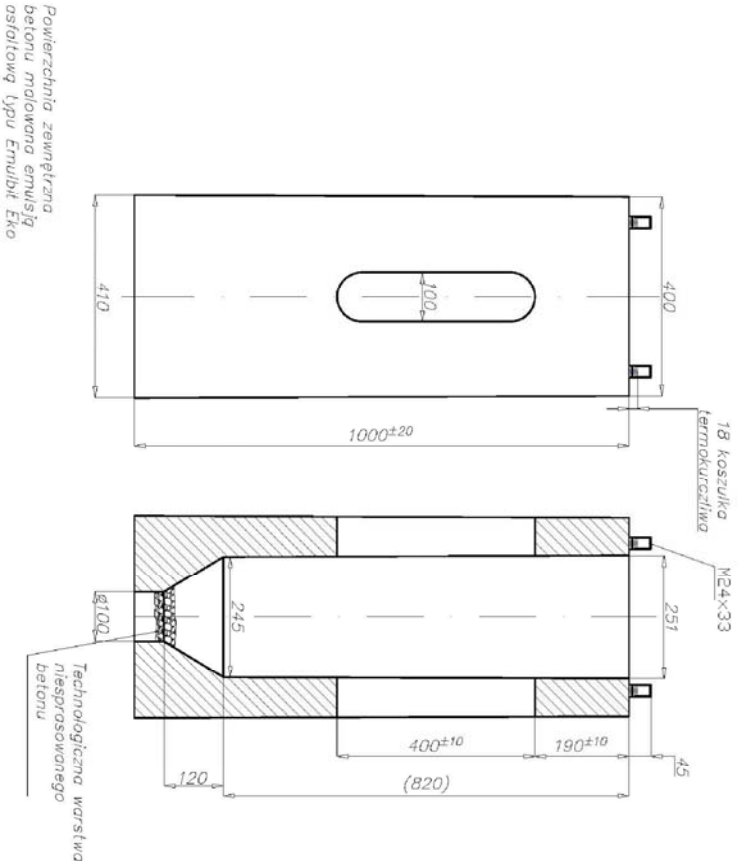

FUNDAMENT:

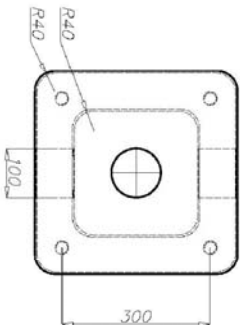

Inwestor:		Gmina Miasta Ustroń ul. Rynek 1 43-450 Ustroń		Burmistrz: 		Pracownia Projektowa Winielata mgr inż. Tomasz Gurek ul. Jasionowa 14/131 43-303 Bieško - Biała	
Nazwa opracowania/Nazwa obiektu budowlanego:							
„ROZBUDOWA UL. SPORTOWEJ W USTRONIU”							
Adres obiektu budowlanego:		Miasto/Miejscowość: Ustroń		Powiat: częstochowski		Województwo: śląskie	
Część:		PROJEKT WYKONAWCZY				Skala: -	
Branża:		ELEKTRYCZNA					
Funkcja:		Imię, Nazwisko:		Upewnienie Specjalność:		Podpis:	
Projektował:		mgr inż. Adrian Kyrz		SKA.2351/P006/09			
Sprawdził:		inż. Wojciech Bojowski		GP.11-48174/75			
Nazwa rysunku:		Sylwetka słupa oświetleniowego				Nr rys.: E-6	
Praca autorska, zamknięta, bez prawa reprodukcji lub udostępniania osobom trzecim						Wersja: 1	
Inicjały rysownika lub jego części bez upoważnienia inwestora		Bieško Biała, maj 2016r.				Opracowanie: 002-1001	