
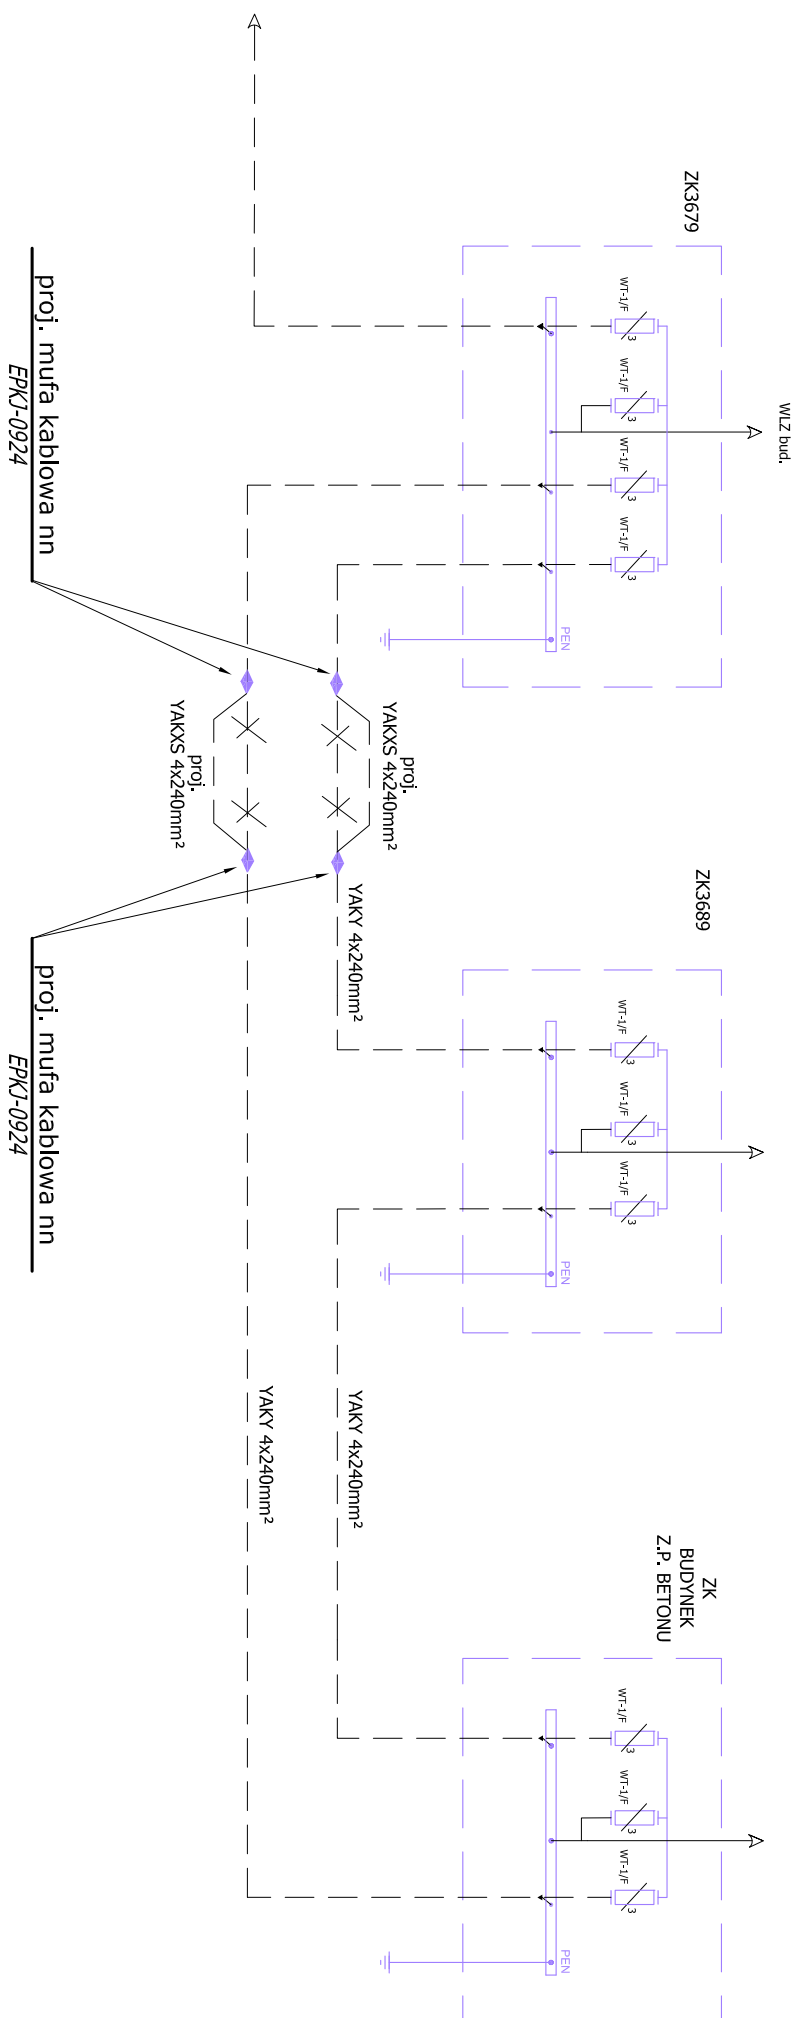


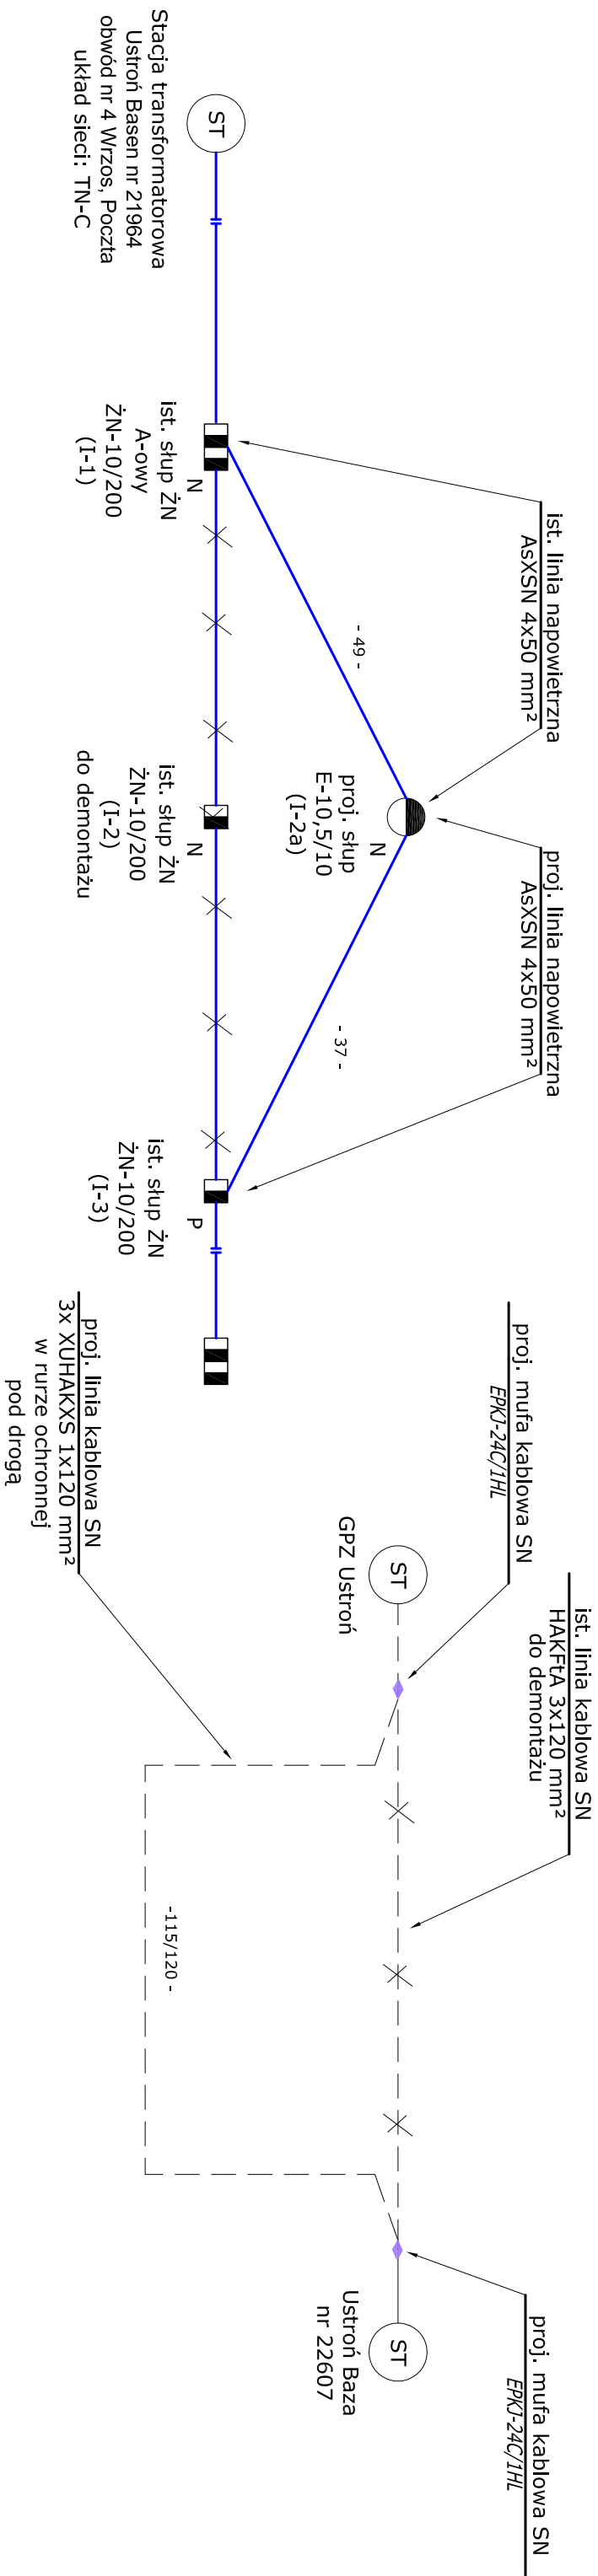

Investor:	Gmina Miasta Ustroń ul. Rynek 1 43-450 Ustroń					Pracownia Projektowa Winielata mgr inż. Tomasz Guciek ul. Jasionowa 14/131 43-303 Bielisko - Buda	
Nazwa opracowania	Nazwa obiektu budowlanego:						
Adres obiektu budowlanego:		Miasto Miejscowości:	Ustroń	Powiat:	ciężyski	Województwo:	śląskie
Część:	PROJEKT WYKONAWCZY			Stal:		-	
Brana:	ELEKTRYCZNA						
Funkcja:	linię, Napięcie:	Upewnienia Specjalności:		Podpis:			
Projekował:	mgr inż. Adrian Kyrycz	SLK.255/P.002/09					
Sprawił:	inż. Wojciech Bajowski	GP.11-461.7/17.5					
Nazwa Pysku:	Schemat ideowy zasilania					Nr rys.	E-4
Prawa autorska zastrzeżone, liczenie i prymat gospodarki lub niepodleganiu osobom trzecim		miejscowy rysunki lub jego części bez upoważnienia inwestora.		Bielisko Buda, maj 2016r.		Opracowanie: 002-UGU	
						Wersja: 1	