


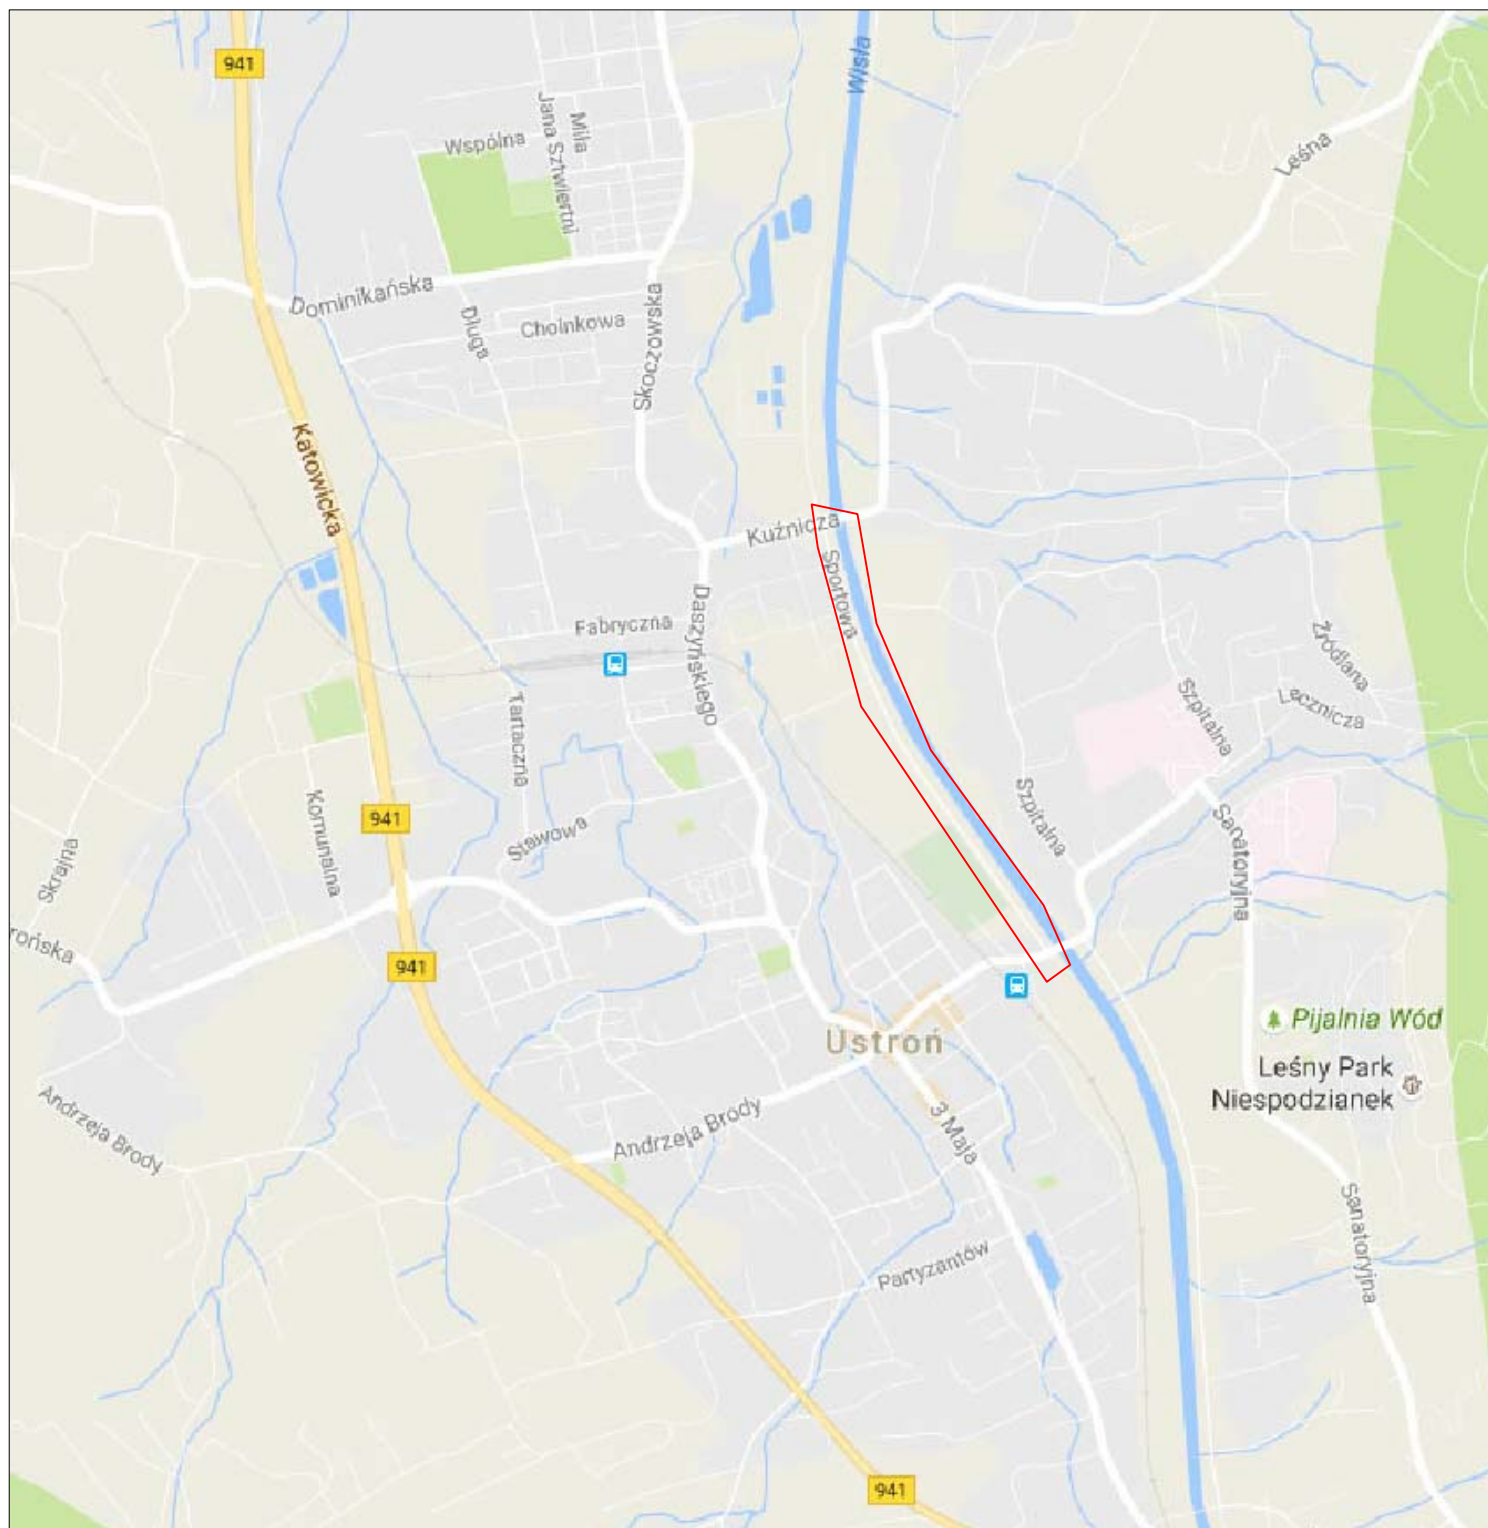

|   |                        |                                                     |        |   |            |   |         |
|---|------------------------|-----------------------------------------------------|--------|---|------------|---|---------|
| Inwestor:   |                        | Gmina Miasta Ustron<br>ul. Rynek 1<br>43-450 Ustron |        | Biuro projektowe:<br> |            | Pracownia Projektowa Niweleta<br>mgr inż. Tomasz Gacek<br>ul. Jesionowa 14/131<br>43-303 Bielsko - Biala |         |
| Nazwa opracowania/Nazwa obiektu budowlanego:   |                        |                                                     |        |   |            |   |         |
| <b>„ROZBUDOWA UL. SPORTOWEJ W USTRONIU”</b>   |                        |                                                     |        |   |            |   |         |
| Adres obiektu budowlanego:   | Miasto/Miejscowość:    |                                                     | Ustron | Powiat:   | cieszyński | Województwo:                                                                                             | śląskie |
| Część:   | PROJEKT WYKONAWCZY     |                                                     |        |   |            | Skala:                                                                                                   | -       |
| Branża:   | ELEKTRYCZNA            |                                                     |        |   |            |   |         |
| Funkcja:   | Imię, Nazwisko:        |                                                     |        | Uprawnienia/Specialność:                                                                                   |            | Podpis:                                                                                                  |         |
| Projektował:   | mgr inż. Adrian Kyrz   |                                                     |        | SLK/2553/POOE/09                                                                                           |            |   |         |
| Sprawił:   | inż. Wojciech Bajowski |                                                     |        | GP.IV-63/174/75                                                                                            |            |   |         |
| Nazwa rysunku:   | Lokalizacja inwestycji |                                                     |        |   |            | Nr rys.                                                                                                  | E-1     |
|   |                        |                                                     |        |   |            | Wersja: 1                                                                                                |         |
| Prawa autorskie zastrzeżone, łącznie z prawem reprodukcji lub udostępniania osobom trzecim niniejszego rysunku lub jego części bez upoważnienia Inwestora. |                        |                                                     |        | Bielsko Biala, maj 2016r.                                                                                  |            | Opracowanie: 002-UGU                                                                                     |         |