



Górną profilu zaspawać

Nr 3 profil zamknięty 80x80x3mm L=3,5m

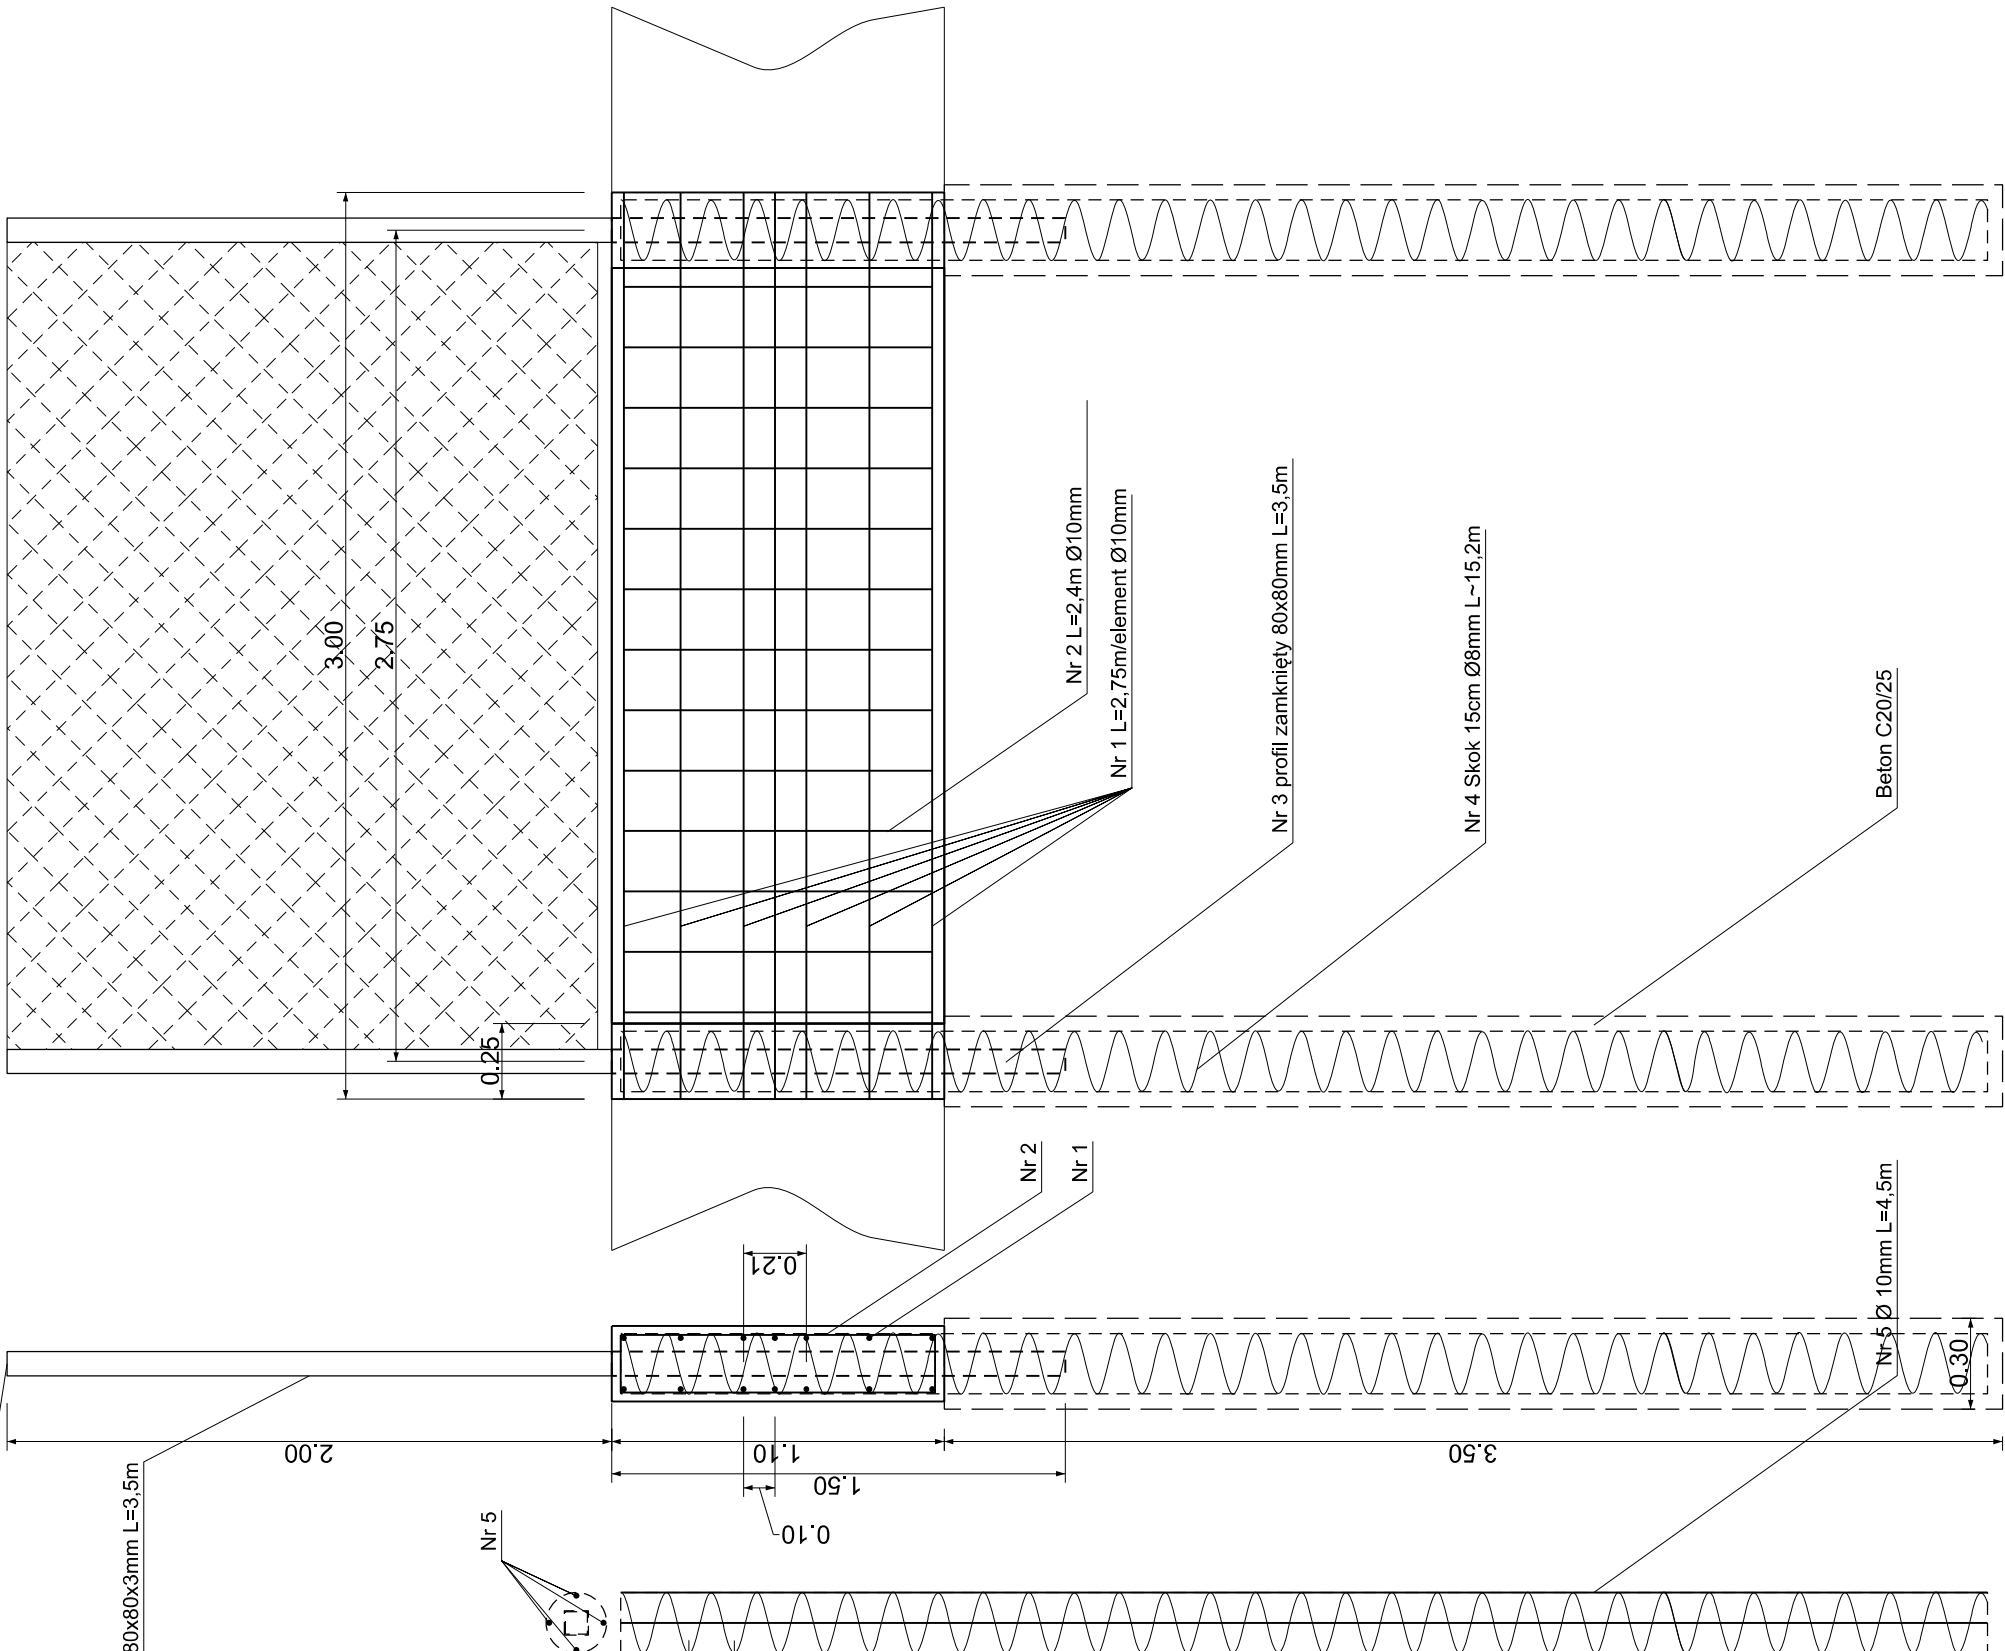

Zestawienie - pal plus jeden element									
Nr	Średnica pręta		Masa jednok.		Długość	Ilość	Masa całkowita		Uwagi
	mm	mm	kg/m	kg			kg	kg	
1	10	0.617	2.750	14	23.754				
2	10	0.617	2.40	13	15.205				
3	80x80x3	7.25	3.50	1	25.375				
4	10	0.617	15.20	1	9.417				
5	10	0.617	4.50	4	11.10				
		Masa łączna [kg]				65.82			
		Dodatek 5% [kg]				4.27			
		Razem [kg]				69.90			
Ilość elementów do wykonania:									
						38			
						3472.60			

PRZEKRÓJ km 0+797 do km 0+882

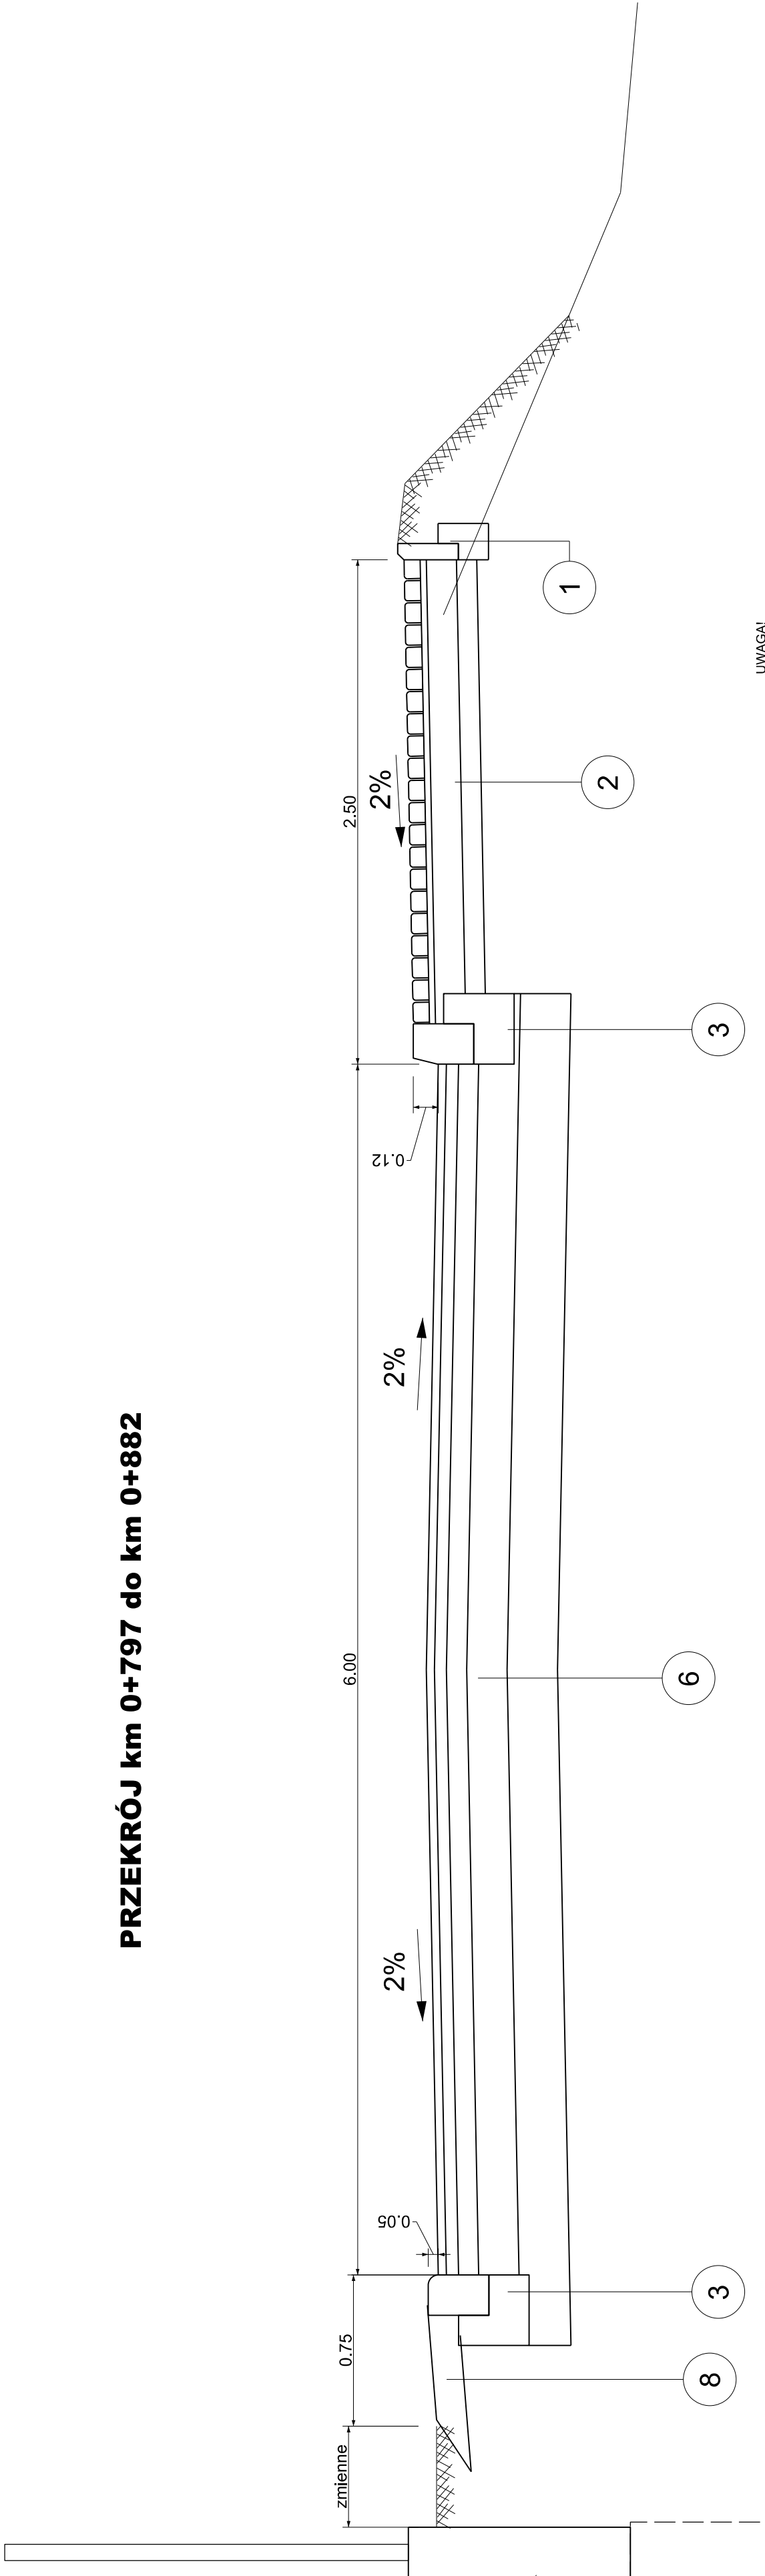

UWAGA!
1. Wypełnienie pomiędzy słupkami wykonać z siatki zgrzewanej;
2. Siatka oraz słupki malowane proszkowo na kolor szary (dostosować kolorystykę do pozostałej części ogrodzenia)

Inwestor:	Burmistrz Miasta Ustroni ul. Rynek 1 43-450 Ustron	Biurowie projektowe: Pracownia Projektowa Niveleta mgr inż. Tomasz Gacek ul. Lesionowa 14/131 43-303 Bielsko - Biala
Nazwa opracowania Nazwa obiektu budowlanego:		
„ROZBUDOWA UL. SPORTOWEJ W USTRONIU”		
Adres obiektu budowlanego:	Miasto/Miejscowość: Ustron	Województwo: śląskie
Część:	PROJEKT WYKONAWCZY	
Skala:	1:25	
Brutto:	DROGOWA	
Funkcja:	Podpis:	
Imię, Nazwisko:	Uprawnienia Specjalność:	
mgr inż. Tomasz Gacek	SLK3672/PW/001/11	
Projektował:	mgr inż. Tomasz Gacek	
Sprawdził:	mgr inż. Grzegorz Głanowski	
Opracował:	mgr inż. Aneta Chmińska	
Nazwa rysunku:	Przekrój typowy ogrodzenia	Nr rys. 2.1
Praca autorska z zastrzeżeniem, licencja z prawem reprodukcji lub udostępniania osobom trzecim niniejszego rysunku lub jego części bez upoważnienia Inwestora.		
Opracowanie: 002.1.GU		