



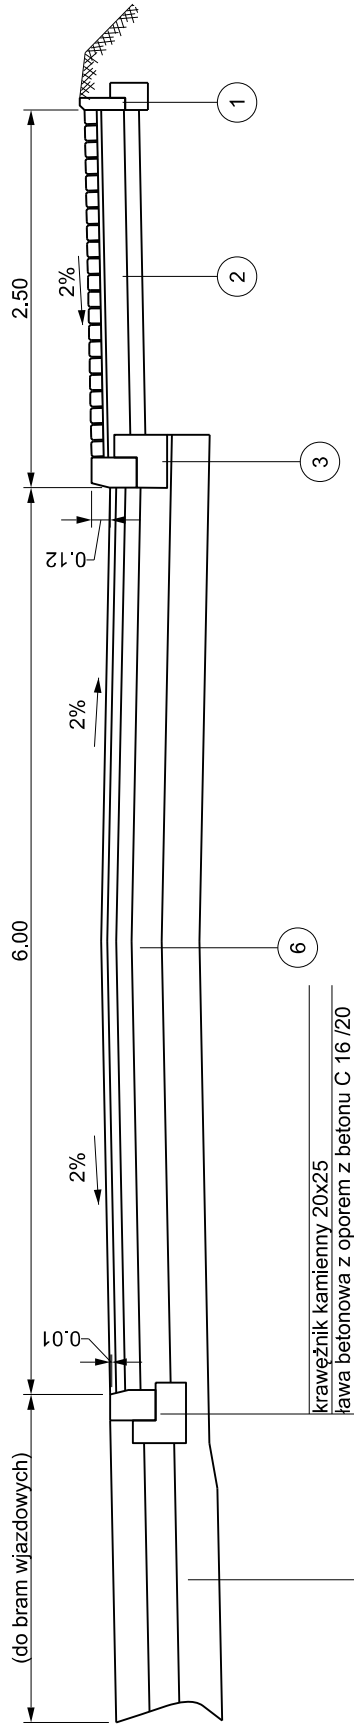

22 cm	nawierzchnia z betonu cementowego C30/37 dylatowanego i dyblowanego
20 cm	podbudowa z betonu C16/20
28 cm	podbudowa z kruszywa łamanego

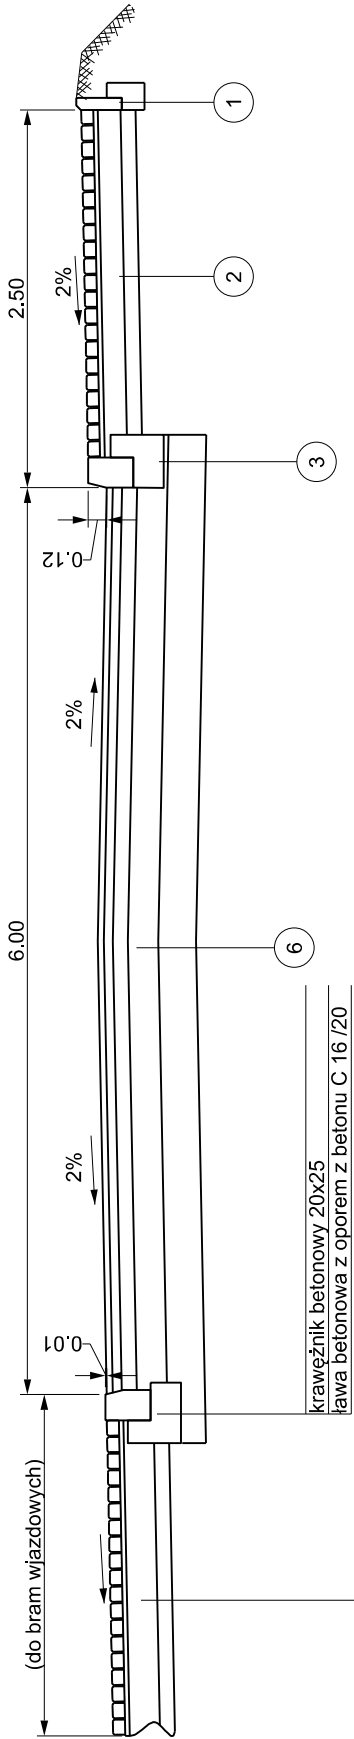

8cm	kostka betonowa wibroprasowana wg opisu
3cm	podsyпка z kruszywa łamanego płukanego frakcji 2-5mm
20cm	podbudowa z kruszywa łamanego frakcji 0 /31,5mm
10cm	podbudowa z kruszywa naturalnego

	Burmistrz Miasta Ustroń ul. Rynek 1 43+450 Ustroń	Biurowie projektowe: Pracownia Projektowa Niveleta mgr inż. Tomasz Gacek ul. Jesionowa 14/131 43-303 Bielsko - Biała	
Nazwa opracowania/Nazwa obiektu budowlanego:			
„ROZBUDOWA UL. SPORTOWEJ W USTRONIU”			
Adres obiektu budowlanego:	Miasto/Miejscowość: Ustroń	Powiat: cieszyński	Województwo: śląskie
Część:	PROJEKT WYKONAWCZY		
Bransza:	DROGOWA		
Funkcja:	Imię, Nazwisko:	Uprawnienia/Specialność:	
Projektował:	mgr inż. Tomasz Gacek	SLK/362/PWOD/11	
Sprawił:	mgr inż. Grzegorz Głanowski	SLK/3645/PWOD/11	
Opracował:	mgr inż. Aneta Chelmińska		
Nazwa rysunku:	Przekroje typowe - zjazdy	Nr rys. 2.2	
Prawa autorskie zastrzeżone, ściśle z prawem reprodukcji lub udostępniania osobom trzecim niniejszego rysunku lub jego części bez upoważnienia inwestora.		Opracowanie: 002-LGU	