




Przekrój przez wyloty
brzegowe

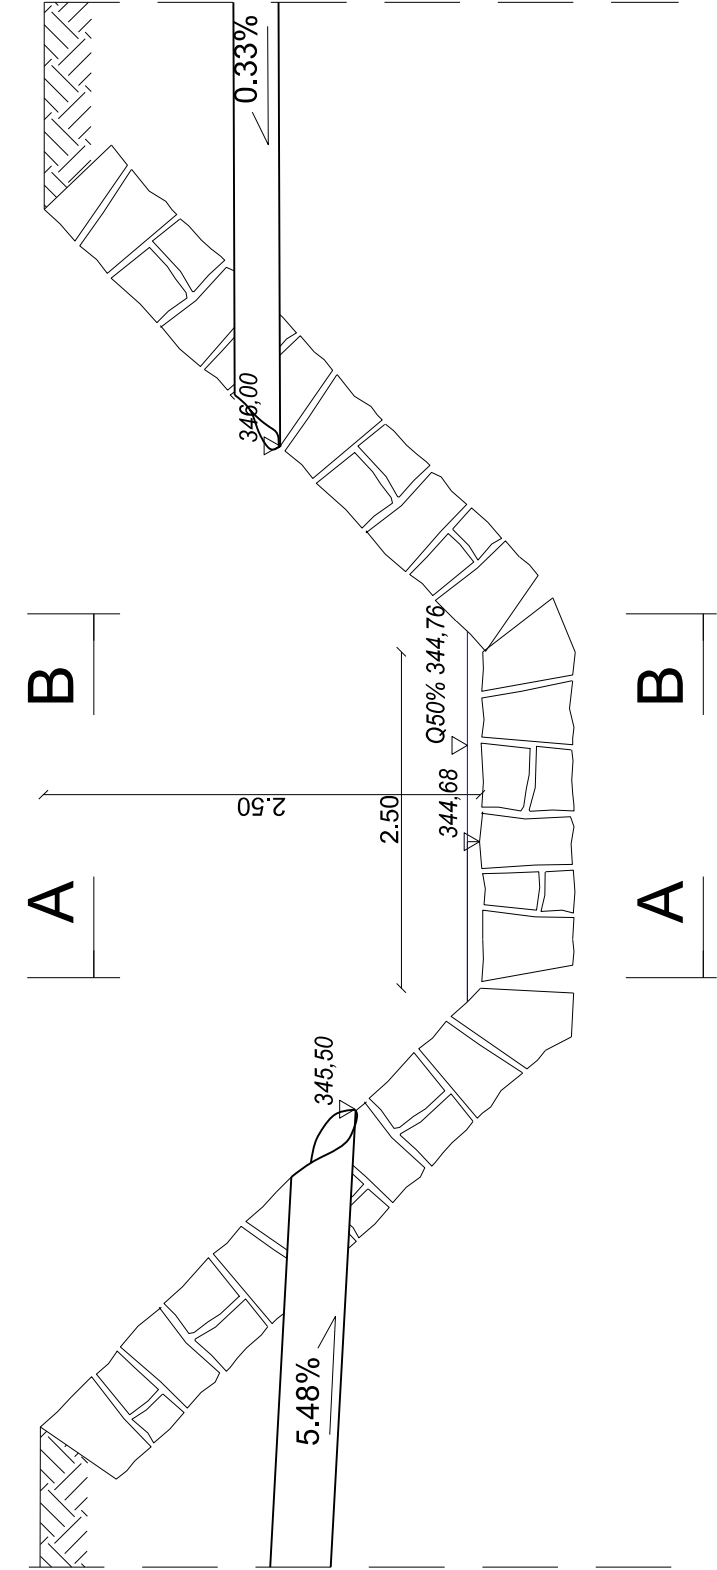

Przekrój A-A

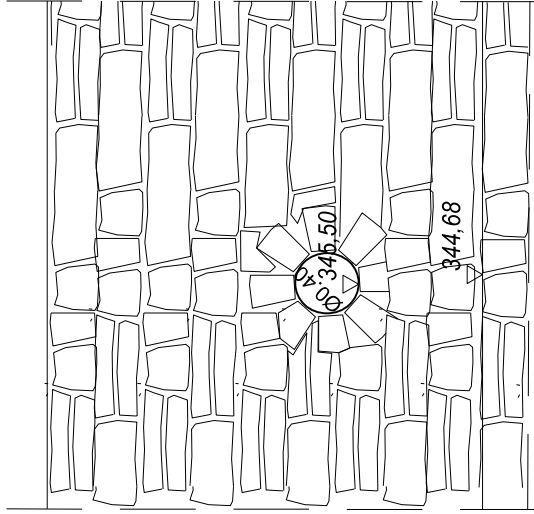

Przekrój B-B

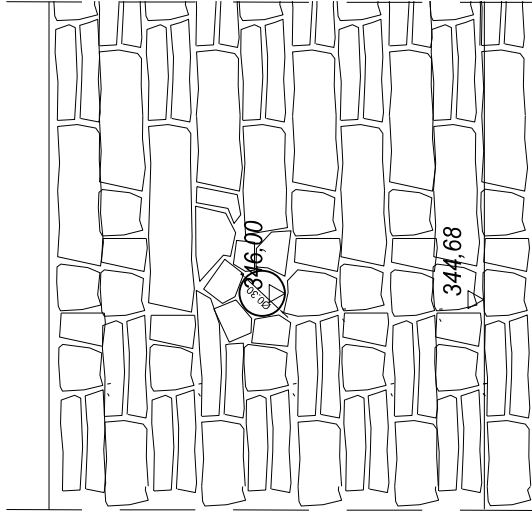

Inwestor:  Burmistrz Miasta Ustron ul. Rynek 1 43-450 Ustron		Biuro projektowe:  Pracownia Projektowa NIWELETA mgr inż. Tomasz Gacek ul. Jesionowa 14/131 43-303 Bielsko - Biala		Nazwa opracowania/Nazwa obiektu budowlanego: „ROZBUDOWA UL. SPORTOWEJ W USTRONIU”			
Adres obiektu budowlanego:	Miasto/Miejscowość:	Ustron	Powiat:	cieszyński	Województwo:	śląskie	
Część:	PROJEKT WYKONAWCZY					Skala:	1:50
Branża:	DROGOWA						
Funkcja:	Imię, Nazwisko:	Uprawnienia/Specialność:			Podpis:		
Projektował:	mgr inż. Tomasz Gacek	SLK/3672/PWOD/11					
Sprawdził:	mgr inż. Grzegorz Głanowski	SLK/3645/PWOD/11					
Opracował:	mgr inż. Aneta Chelmińska						
Nazwa rysunku:	Przekroje przez wyloty brzegowe			Nr rys.	4.4		
Prawa autorskie zastrzeżone, użycie z prawem reprodukcji lub udostępniania osobom trzecim niniejszego rysunku lub jego części bez upoważnienia Inwestora.		Bielsko Biala, maj 2016r.			Opracowanie: 002-LGU		