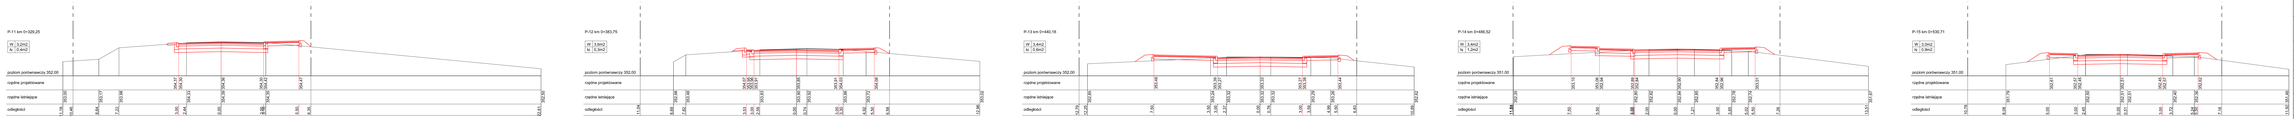


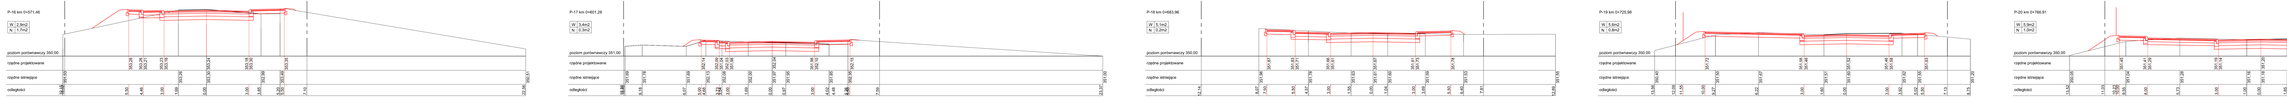


| | | | |
|---|---|---|---|
| Zamawiający: | Burmistrz Miasta Ustroń<br>ul. Rynek 1<br>43-450 Ustroń | Biuro projektowe: | Pracownia Projektowa Newelita<br>mgr inż. Tomasz Gacek<br>ul. Armii Krajowa 14/11<br>43-382 Bielsko - Biała |
| Nazwa opracowania/Nazwa obiektu budowlanego: | **„ROZBUDOWA UL. SPORTOWEJ W USTRONIU"** | | |
| Adres obiektu budowlanego: | Miasto/Miejscowość: Ustroń | Powiat: ciszański | Województwo: śląskie |
| Część: | PROJEKT WYKONAWCZY | | Skala: 1:100 |
| Branża: | DROGOWA | | |
| Funkcja: | Imię, Nazwisko: | Uprawnienia/Specjalność: | Podpis: |
| Projektował: | mgr inż. Tomasz Gacek | PA/0129/POOD/11 | |
| Sprawdził: | mgr inż. Grzegorz Glazewski | PA/0129/POD/11 | |
| Sprawował: | mgr inż. Anna Chybińska | PA/0129/POD/11 | |
| Nazwa rysunku: | Przekroje poprzeczne | | Nr rys. 6.2 |
| | Wszelkie prawa zastrzeżone. Bez zgody autora zabrania się kopiowania, publikowania i udostępniania osobom trzecim. Zabrania się modyfikacji treści oraz usuwania z dokumentu Pieczęcia. | Bielsko-Biała, styczeń 2016 | Opracowanie: 001/10/2 |