


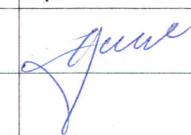
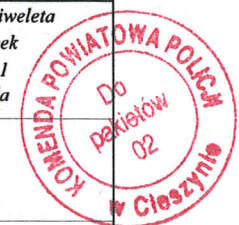


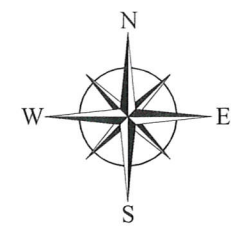

Inwestor:	 Gmina Miasta Ustronie ul. Rynek 1 43-450 Ustronie	Biurowisko projektowe:	Pracownia Projektowa Niweleta mgr inż. Tomasz Gacek ul. Jesionowa 14/131 43-303 Bielsko - Biala	
Nazwa opracowania/Nazwa obiektu budowlanego:				
„ROZBUDOWA UL. SPORTOWEJ W USTRONIU”				
Adres obiektu budowlanego:	Miasto/Miejscowość: Ustronie	Powiat: cieszyński	Województwo: śląskie	
Część:	PROJEKT TYMCZASOWEJ ORGANIZACJI RUCHU NA CZAS BUDOWY			Skala: 1:25000
Branża:	RUCHOWA			
Funkcja:	Imię, Nazwisko:	Uprawnienia/Specialność:	Podpis:	
Projektował:	mgr inż. Tomasz Gacek	SLK/3672/PWOD/11		
Sprawił:				
Opracował:	mgr inż. Arkadiusz Olborski	SLK/3008/OWOD/10		
Nazwa rysunku:	Orientacja		Nr rys. 1.1	Wersja: 1
Prawa autorskie zastrzeżone, łącznie z prawem reprodukcji lub udostępniania osobom trzecim niniejszego rysunku lub jego części bez upoważnienia Inwestora.		Bielsko Biala, kwiecień 2016r.		Opracowanie: 002-UGU

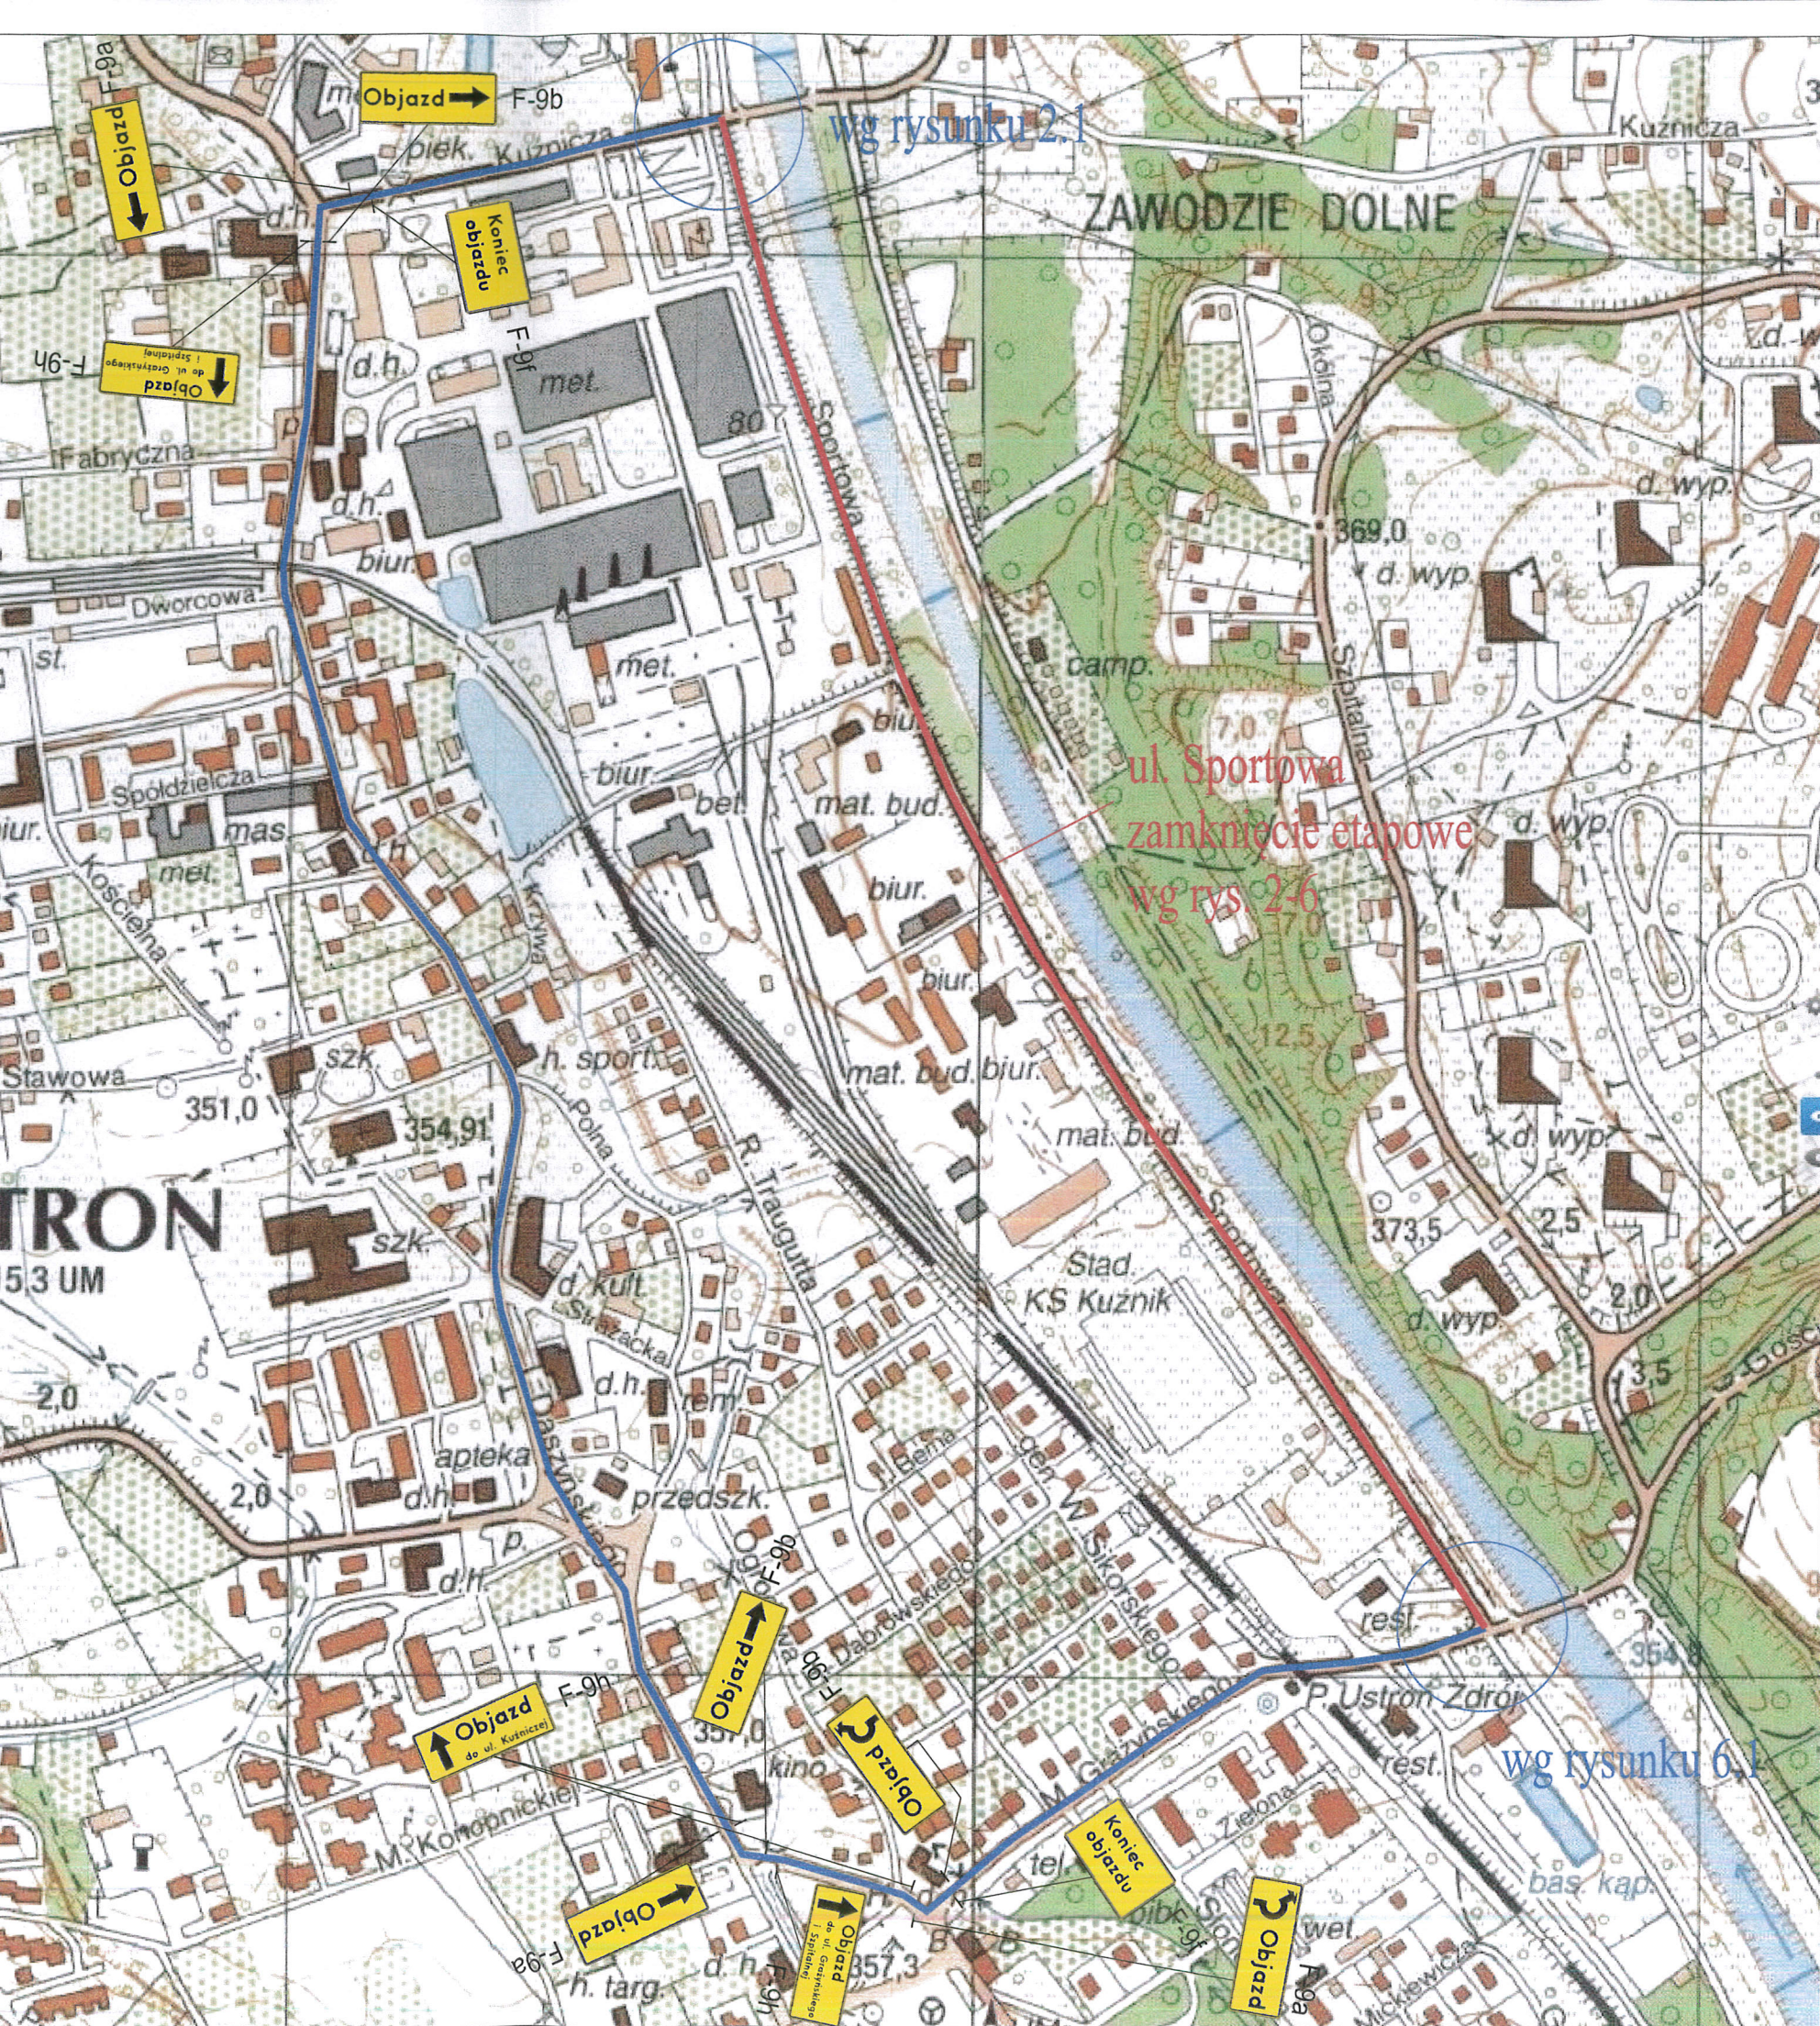


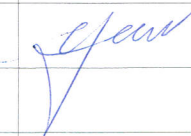

Investor:		Gmina Miasta Ustronie ul. Rynek 1 43-450 Ustronie	Biuro projektowe:		Pracownia Projektowa Niweleta mgr inż. Tomasz Gacek ul. Jesionowa 14/131 43-303 Bielsko - Biala	
Nazwa opracowania/Nazwa obiektu budowlanego:						
„ROZBUDOWA UL. SPORTOWEJ W USTRONIU”						
Adres obiektu budowlanego:	Miasto/Miejscowość:	Ustronie	Powiat:	cieszyński	Województwo:	śląskie
Część:	PROJEKT TYMCZASOWEJ ORGANIZACJI RUCHU NA CZAS BUDOWY				Skala:	1:5000
Branża:	RUCHOWA					
Funkcja:	Imię, Nazwisko:	Uprawnienia/Specialność:		Podpis:		
Projektował:	mgr inż. Tomasz Gacek		SLK/3672/PWOD/11			
Sprawił:						
Opracował:	mgr inż. Arkadiusz Olborski		SLK/3608/OWOD/10			
Nazwa rysunku:	Schemat objazdu				Nr rys. 1.2	Wersja: 1
Prawa autorskie zastrzeżone. Łącznie z prawem reprodukcji lub udostępniania osobom trzecim niniejszego rysunku lub jego części bez upoważnienia Inwestora.			Bielsko Biala, kwiecień 2016r.		Opracowanie: 002-UGU	



Investor:	 Gmina Miasto ul. Rynek 43-450 Ustron
Nazwa opracowania/Nazwa obiektu budowlanego:	„ROZBUDOWA
Adres obiektu budowlanego:	Miasto/Miejscowość: Ustron
Część:	PROJEKT TYMCZASOWEJ ORGANIZACJI
Branża:	
Funkcja:	Imię, Nazwisko:
Projektował:	mgr inż. Tomasz Gacek
Sprawił:	
Opracował:	mgr inż. Arkadiusz Olborski
Nazwa rysunku:	Schemat objazdu
Prawa autorskie zastrzeżone. Łączenie z prawem reprodukcji lub udostępniania niniejszego rysunku lub jego części bez upoważnienia Inwestora.	

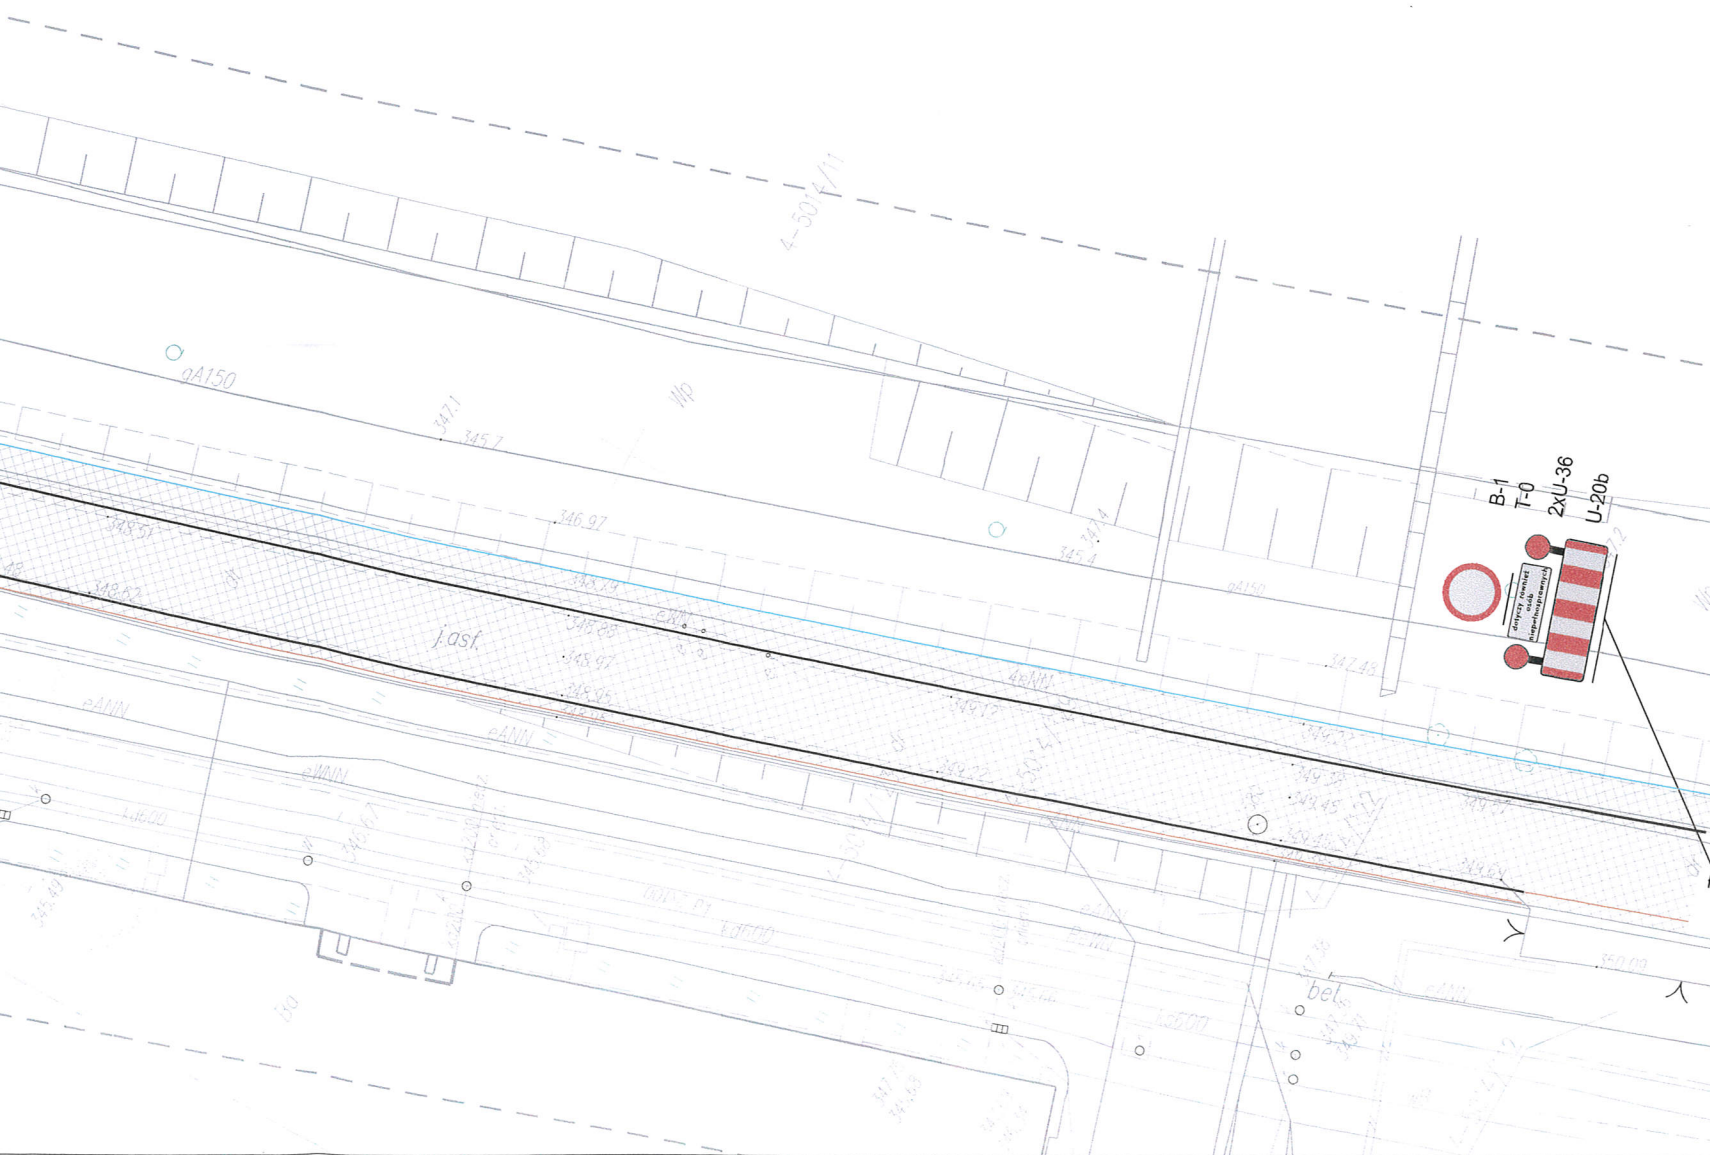

Legenda:



oznakowanie pionowe istniejące



oznakowanie pionowe istniejące do likwidacji



oznakowanie pionowe projektowane



1. *Chlorophyll a* (Chl a) is the primary photosynthetic pigment in most plants and algae. It is a green pigment that absorbs light energy in the blue and red regions of the visible spectrum. Chl a is essential for the light-dependent reactions of photosynthesis, where it converts light energy into chemical energy in the form of ATP and NADPH.

Investor:



Gmina Miasta Ustroń
ul. Rynek 1
43-450 Ustroń


	Biuuro projektowe:
--	--------------------



Pracownia Projektowa Niweleta
mgr inż. Tomasz Gacek
ul. Jesionowa 14/131
43-303 Bielsko - Biała


Nazwa opracowania/Nazwa obiektu budowlanego:


„ROZBUDOWA UL. SPORTOWEJ W USTRONIU”

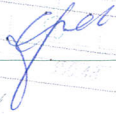
Adres obiektu budowlanego:	Miasto/Miejscowość: <i>Ustron</i>	Powiat: <i>cieszyński</i>	Województwo: <i>śląskie</i>
Część:	PROJEKT TYMCZASOWEJ ORGANIZACJI RUCHU NA CZAS BUDOWY		Skala: <i>1:500</i>
Branża:	RUCHOWA		
Funkcja:	Imię, Nazwisko:	Uprawnienia/Specjalność:	Podpis:
Projektował:	<i>mgr inż. Tomasz Gacek</i>	<i>SLK/3612/PWOD/11</i>	
Sprawił:			
Opracował:	<i>mgr inż. Arkadiusz Olborski</i>	<i>SLK/3008 OWOD/10</i>	
Nazwa rysunku:	<i>Etap robót nr 1</i>		Ni rys. <i>2.1</i> Wersja: <i>1</i>

Prawa autorskie zastrzeżone, ściśle z prawem reprodukcji lub udostępniania osobom trzecim niniejszego rysunku lub jego części bez umownego zezwolenia.

Bielsko Biala, kwiecień 2016r. *Opracowanie: 002-UGU*

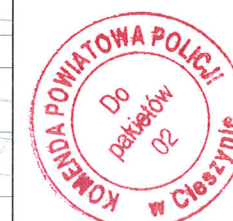


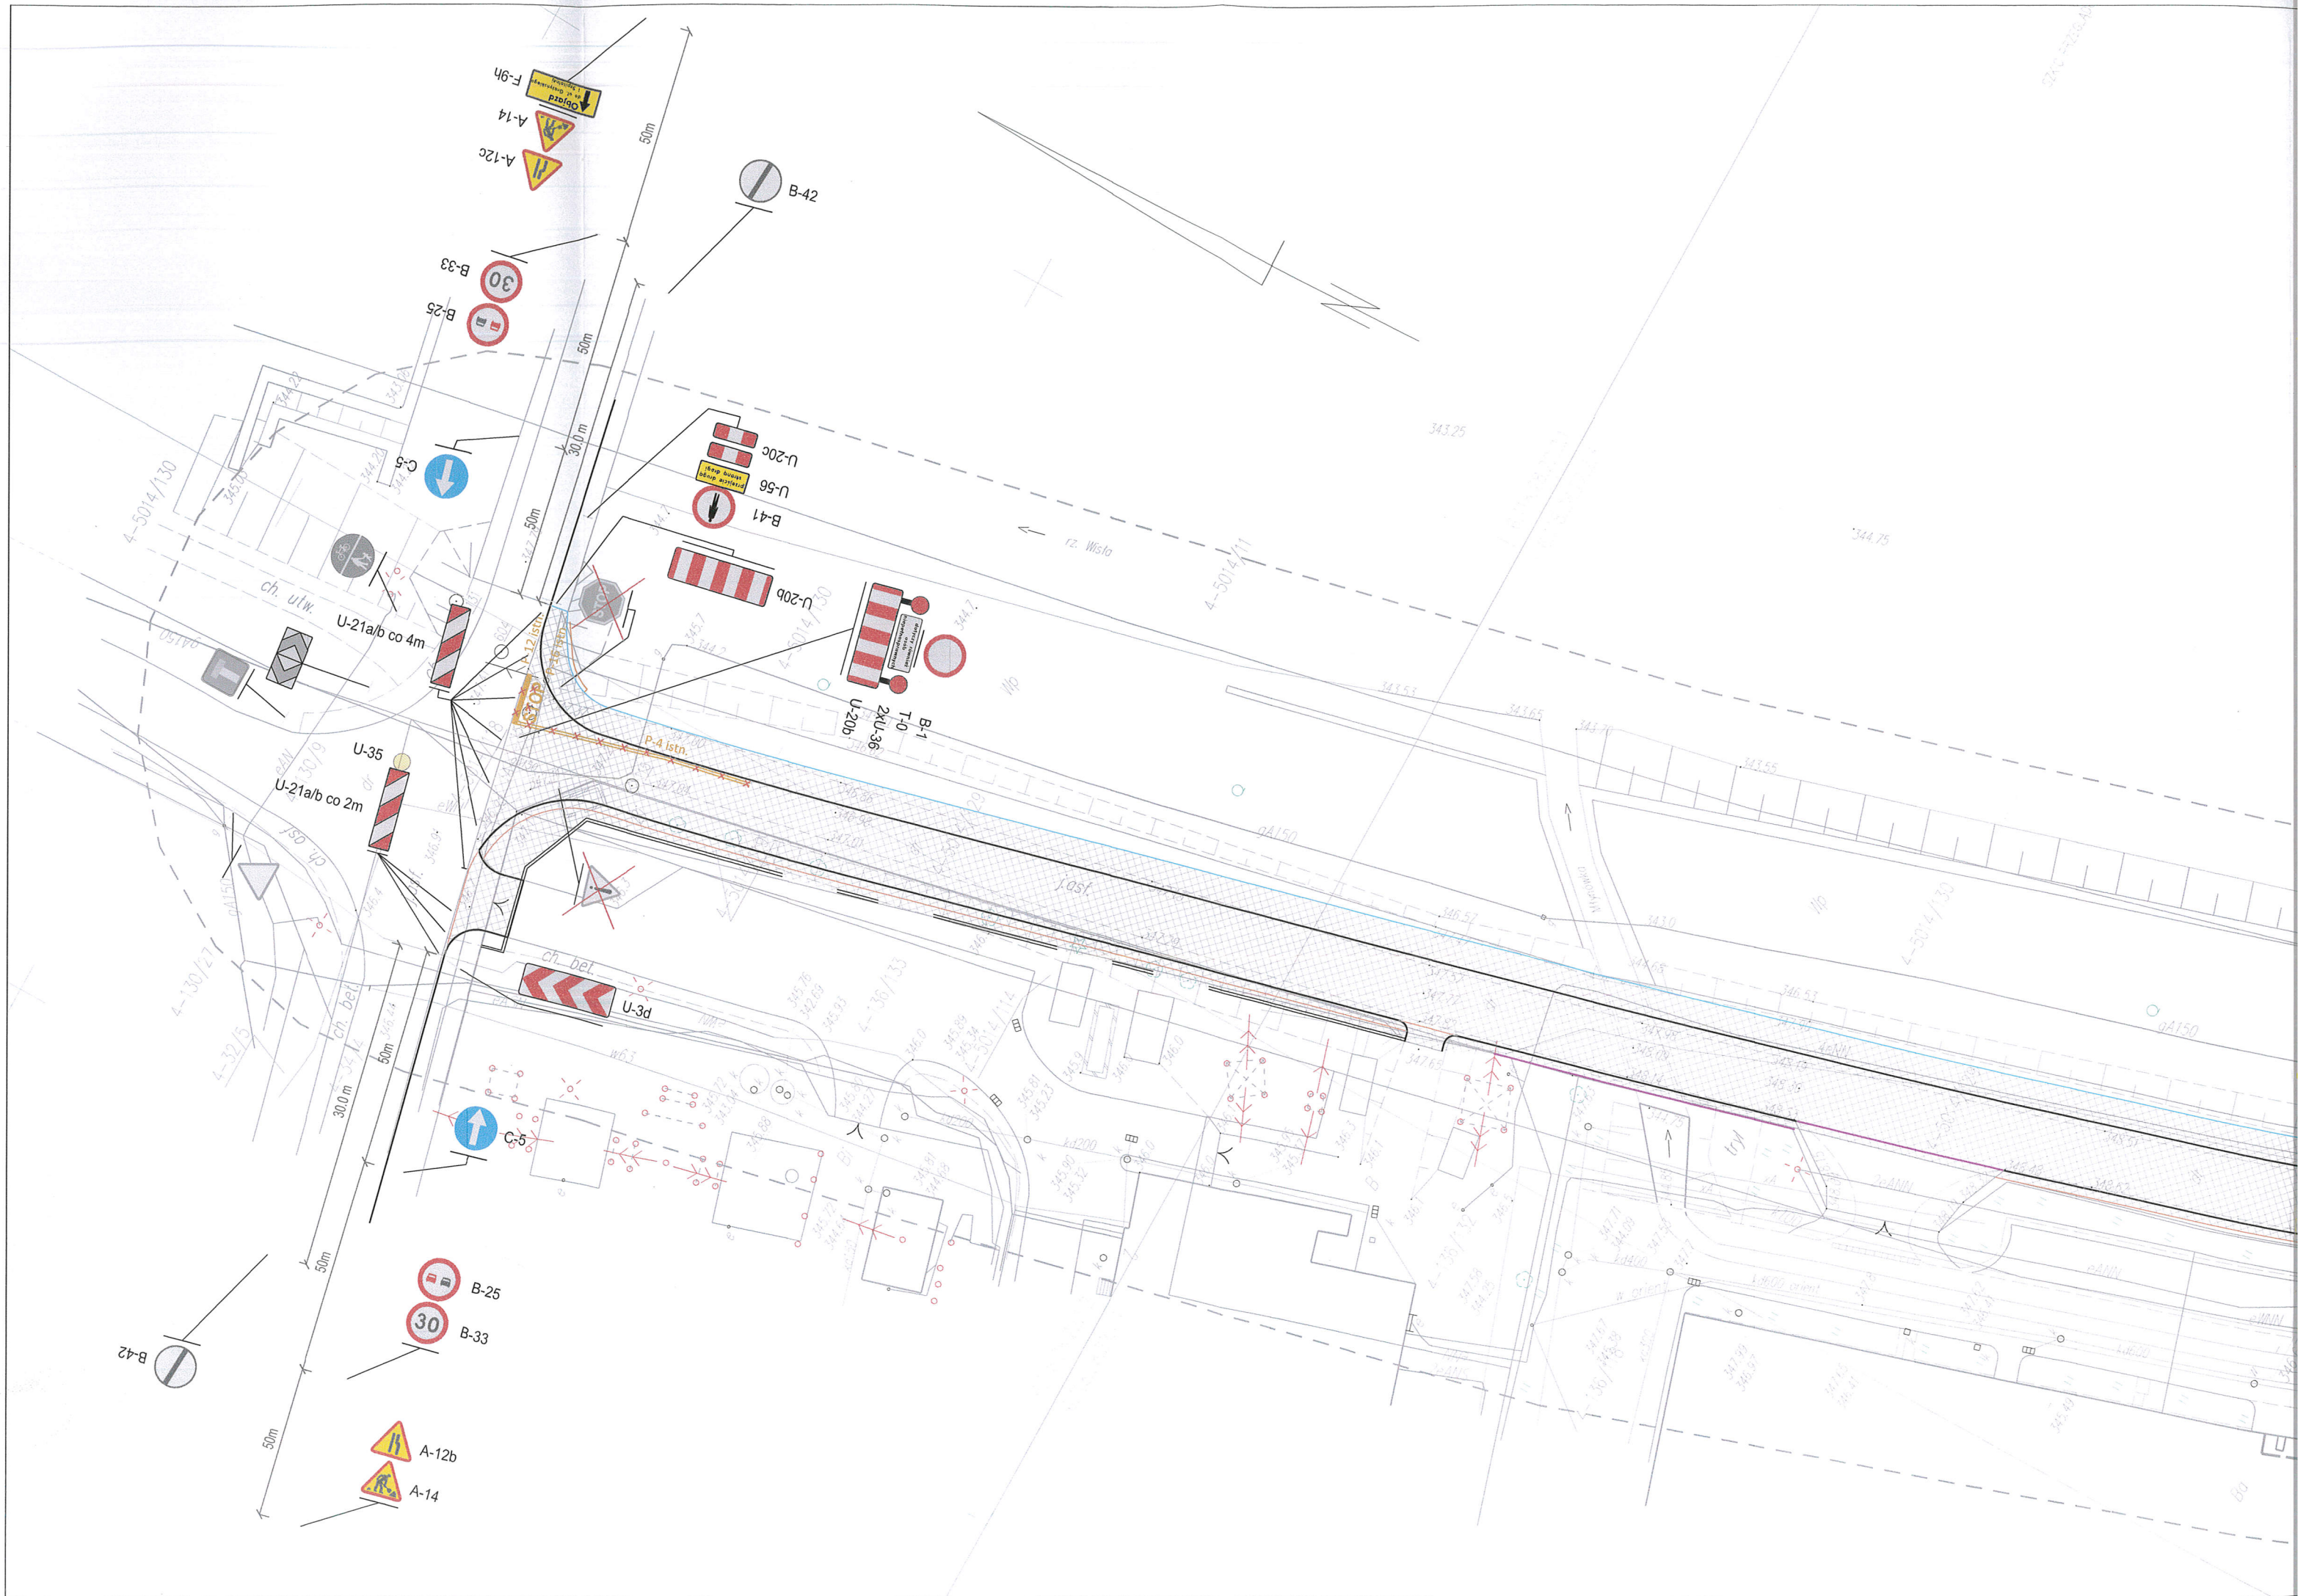


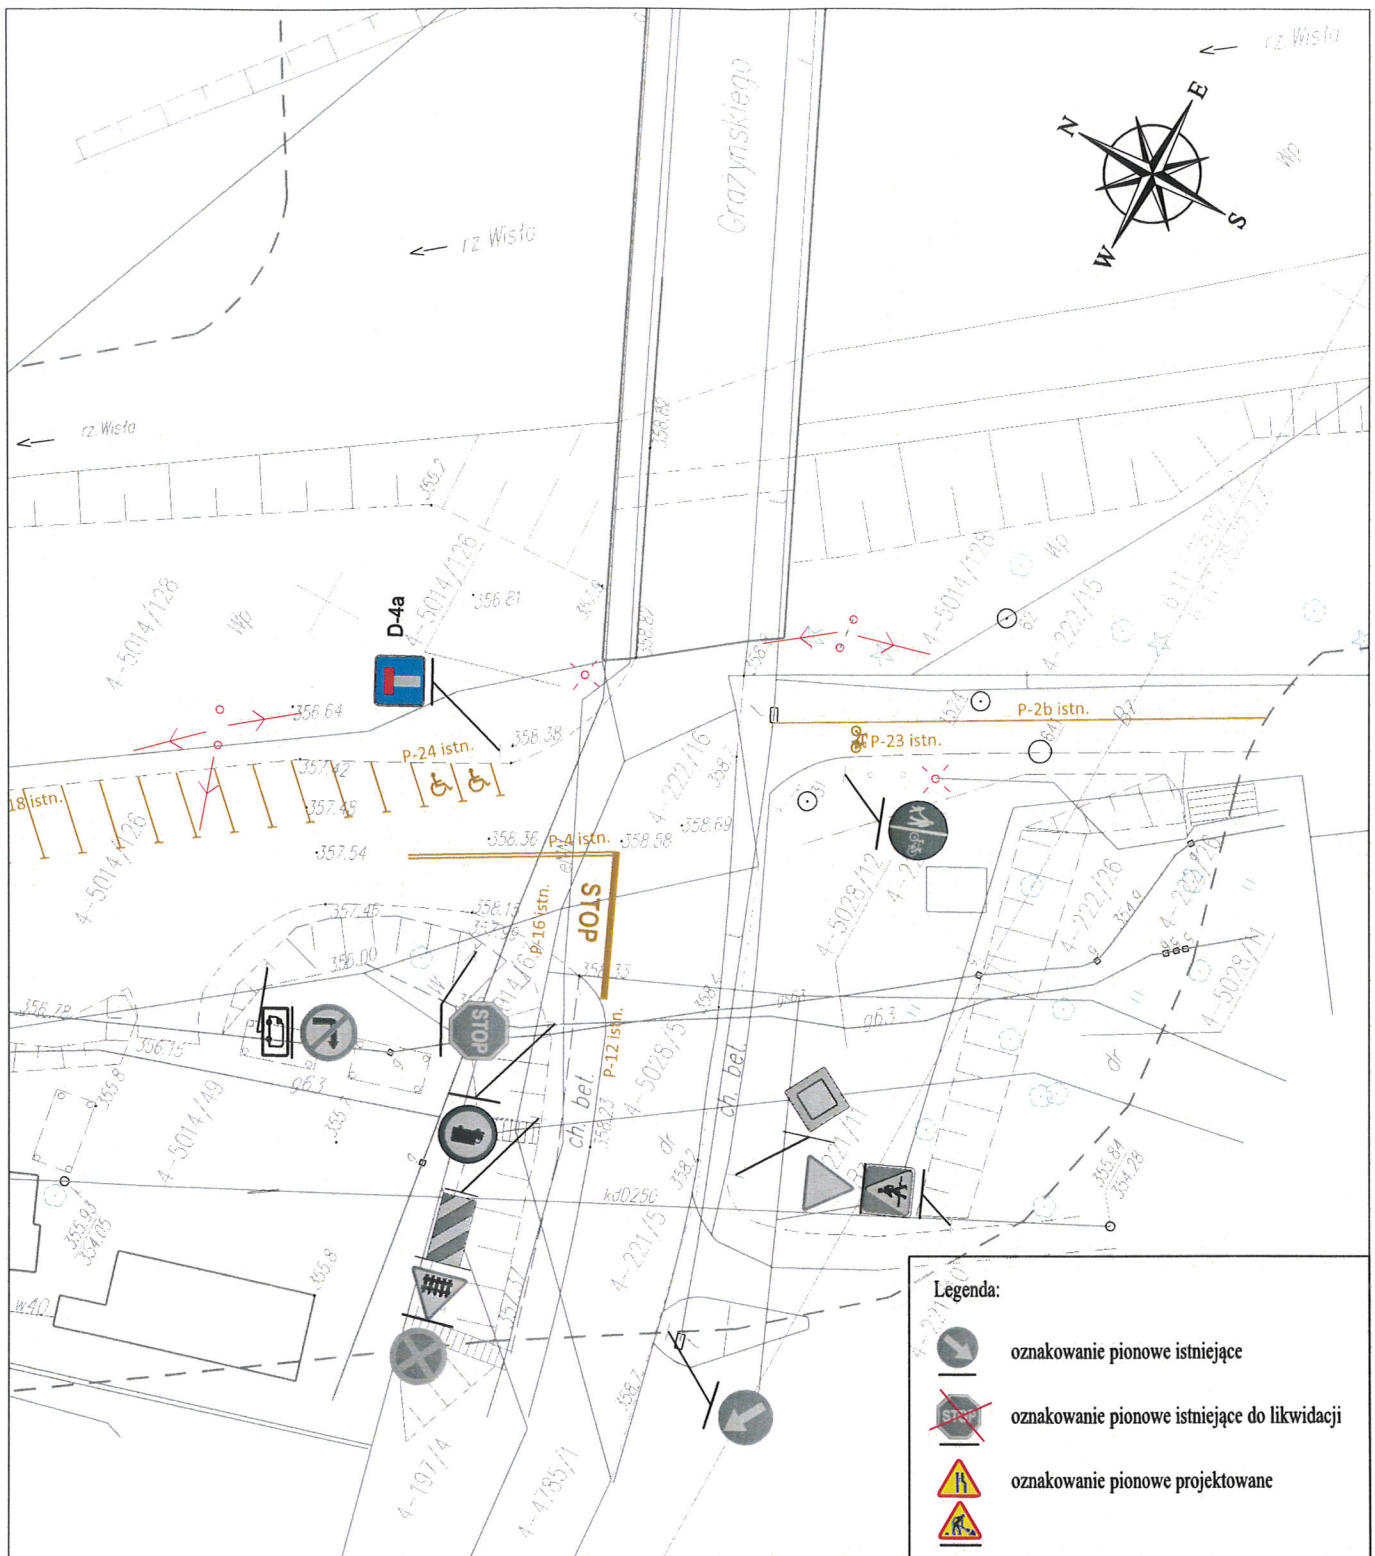


Legenda:

-  oznakowanie pionowe istniejące
-  oznakowanie pionowe istniejące do likwidacji
-  oznakowanie pionowe projektowane

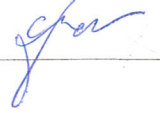
 Gmina Miasta Ustronie ul. Rynek 1 43-450 Ustronie		Biuro projektowe:  Pracownia Projektowa Niweleta mgr inż. Tomasz Gacek ul. Jesionowa 14/131 43-303 Bielsko - Biala	
Nazwa opracowania/Nazwa obiektu budowlanego:			
„ROZBUDOWA UL. SPORTOWEJ W USTRONIU”			
Adres obiektu budowlanego:	Miasto/Miejscowość: Ustronie	Powiat: cieszyński	Województwo: śląskie
Część:	PROJEKT TYMCZASOWEJ ORGANIZACJI RUCHU NA CZAS BUDOWY		Skala: 1:500
Branża:	RUCHOWA		
Funkcja:	Imię, Nazwisko:	Uprawnienia/Specialność:	Podpis:
Projektował:	mgr inż. Tomasz Gacek	SLK/3672/PWOD/11	
Sprawdził:			
Opracował:	mgr inż. Arkadiusz Olborski	SLK/3008/OWOD/10	
Nazwa rysunku:	Etap robót nr 1		Nr rys. 2.2 Wersja: 1
Prawa autorskie zastrzeżone, łącznie z prawem reprodukcji lub udostępniania osobom trzecim niniejszego rysunku lub jego części bez upoważnienia Inwestora.		Bielsko Biala, kwiecień 2016r. Opracowanie: 002-UGU	




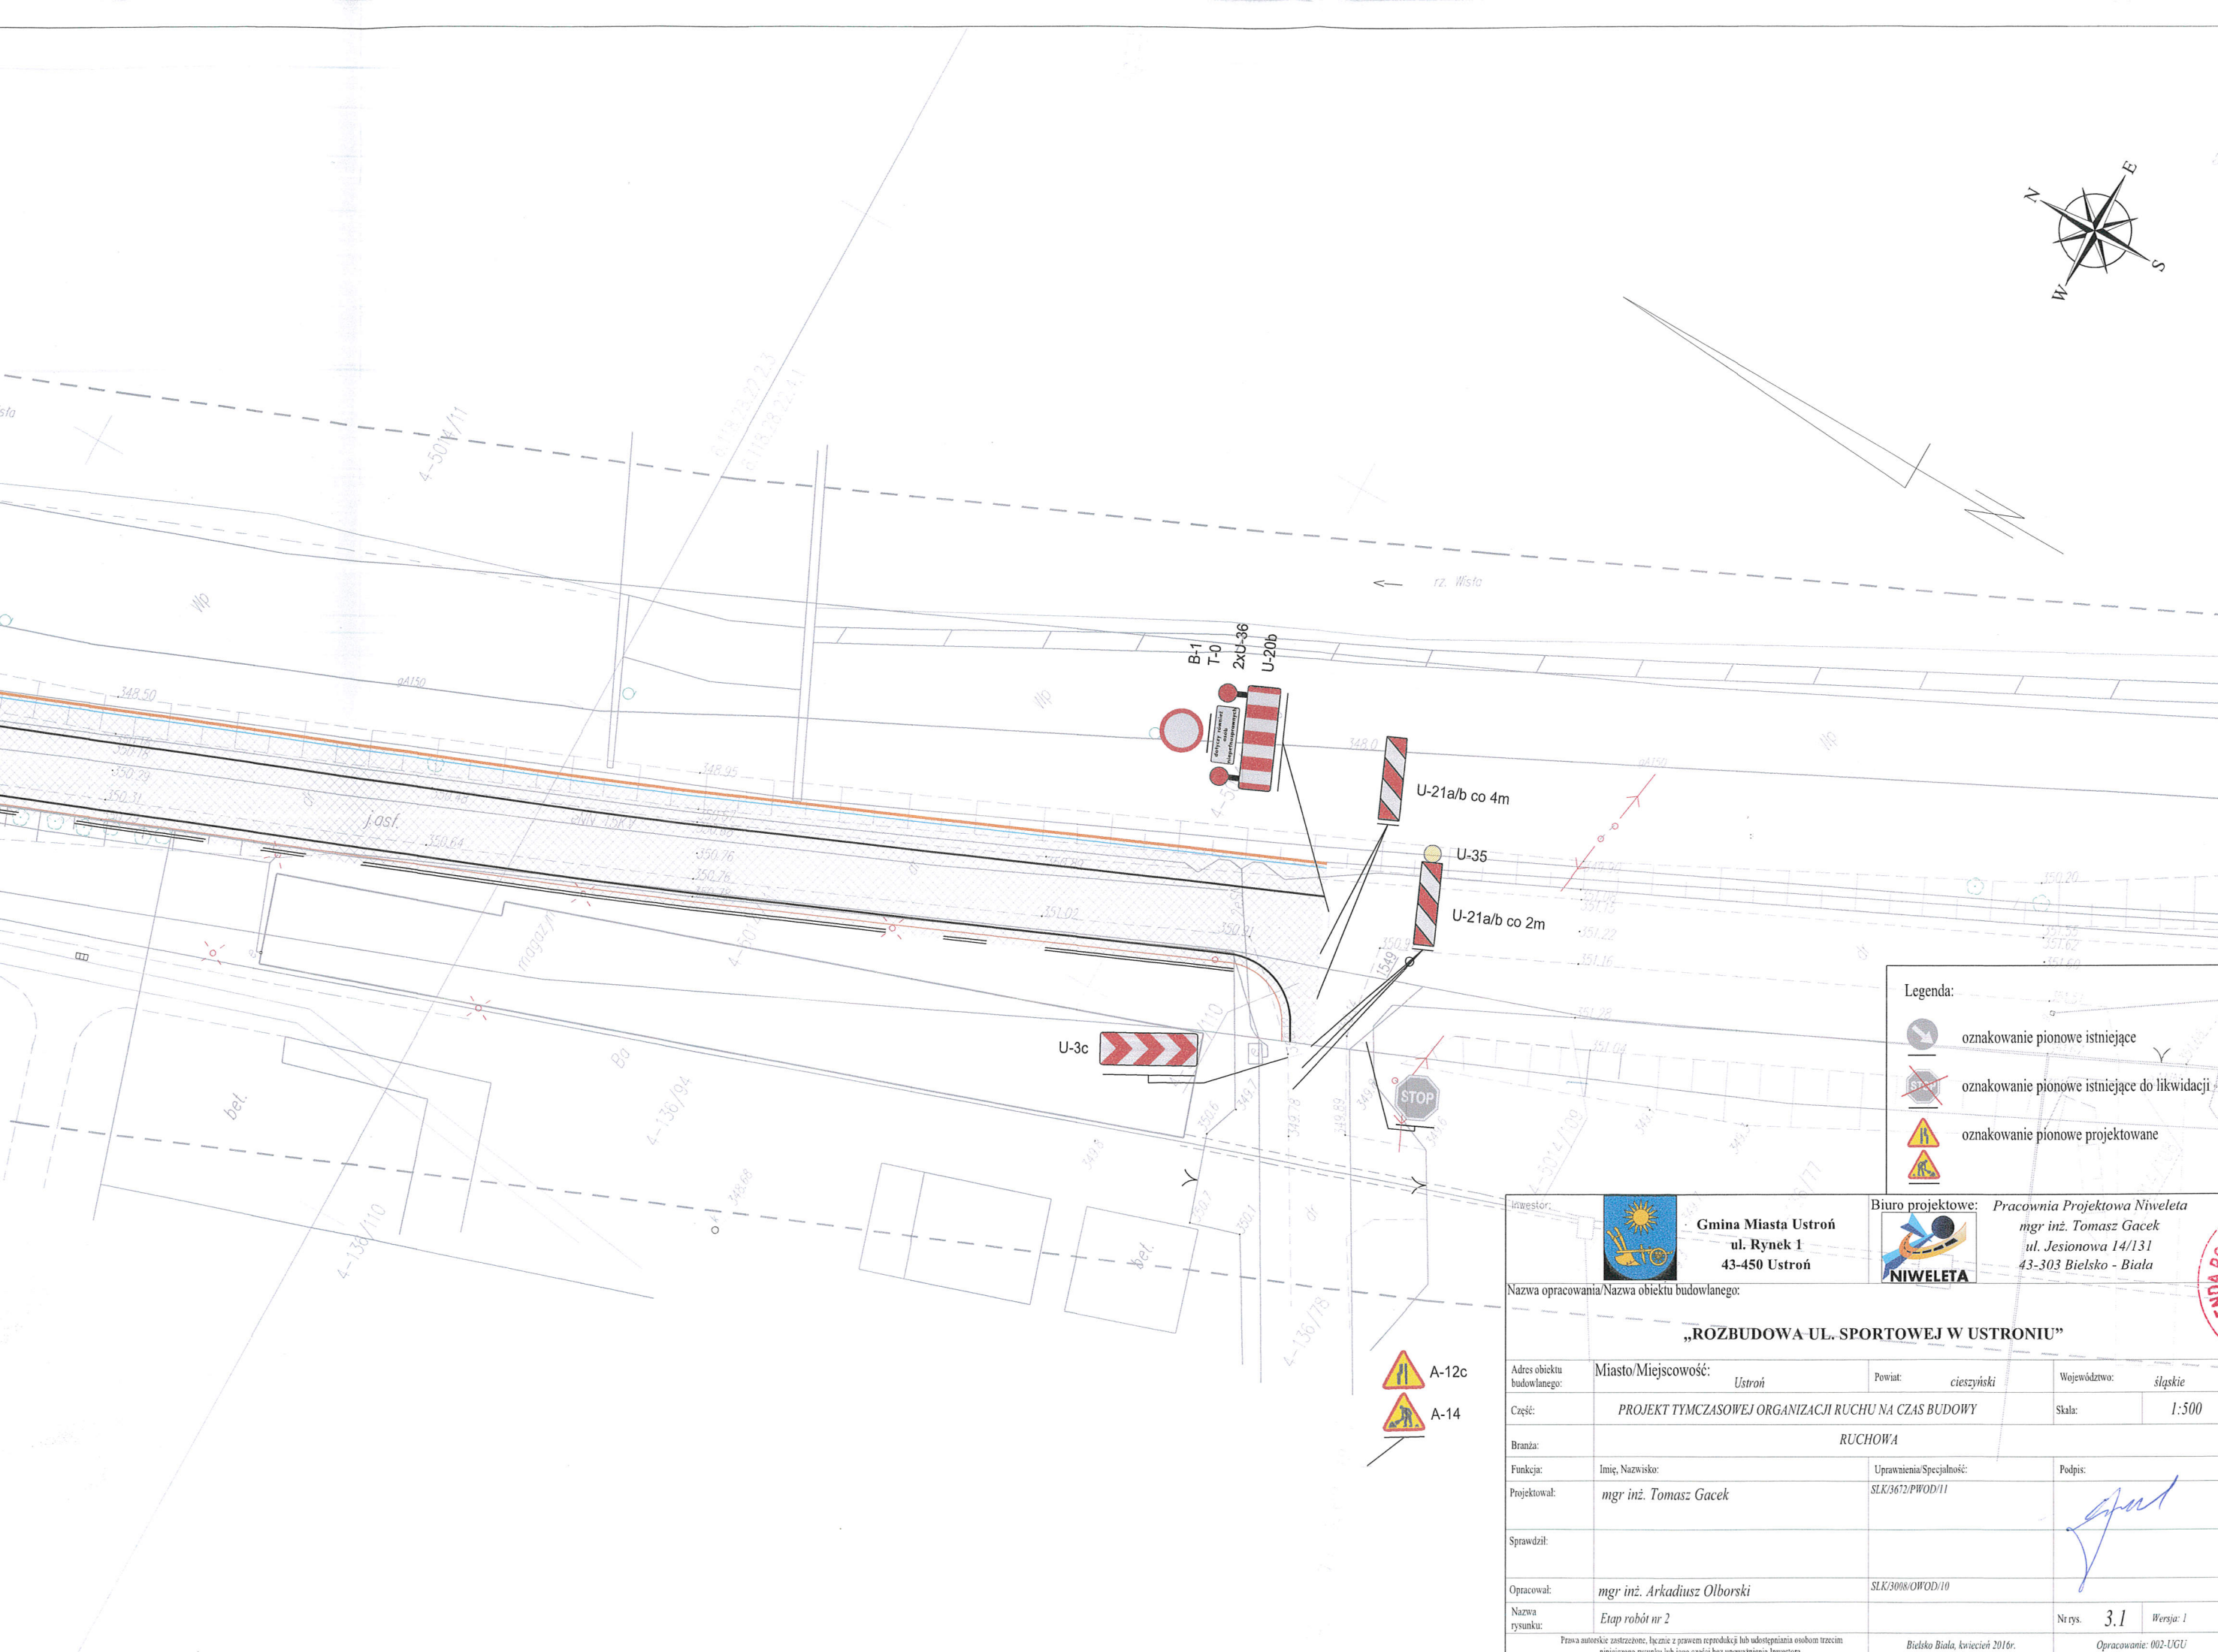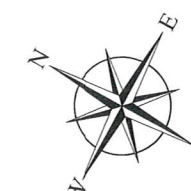


- Legenda:
- oznakowanie pionowe istniejące
 - oznakowanie pionowe istniejące do likwidacji
 - oznakowanie pionowe projektowane

inwestor:		Gmina Miasto Ustron ul. Rynek 1 43-450 Ustron	Biuro projektowe:	Pracownia Projektowa Niveleta mgr inż. Tomasz Gacek ul. Jesionowa 14/131 43-303 Bielsko - Biala		
Nazwa opracowania/Nazwa obiektu budowlanego:						
„ROZBUDOWA-UL. SPORTOWEJ W USTRONIU”						
Adres obiektu budowlanego:	Miasto/Miejscowość:	Ustron	Powiat:	cieszyński	Województwo:	śląskie
Część:	PROJEKT TYMCZASOWEJ ORGANIZACJI RUCHU NA CZAS BUDOWY			Skala:	1:500	
Branża:	RUCHOWA					
Funkcja:	Imię, Nazwisko:	Uprawnienia/Specialność:		Podpis:		
Projektował:	mgr inż. Tomasz Gacek		SLK/3612/PWOD/11			
Sprawdził:						
Opracował:	mgr inż. Arkadiusz Olborski		SLK/3088/OWOD/10			
Nazwa rysunku:	Etap robót nr 2		Nr rys.	3.1	Wersja:	1
Prawa autorskie zastrzeżone. Łączenie z prawem reprodukcji lub udostępniania osobom trzecim niniejszego rysunku lub jego części bez upoważnienia Inwestora.			Bielsko Biala, kwiecień 2016r.		Opracowanie: 002-UGU	

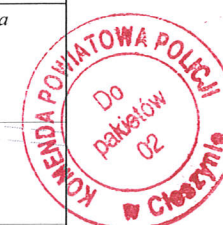

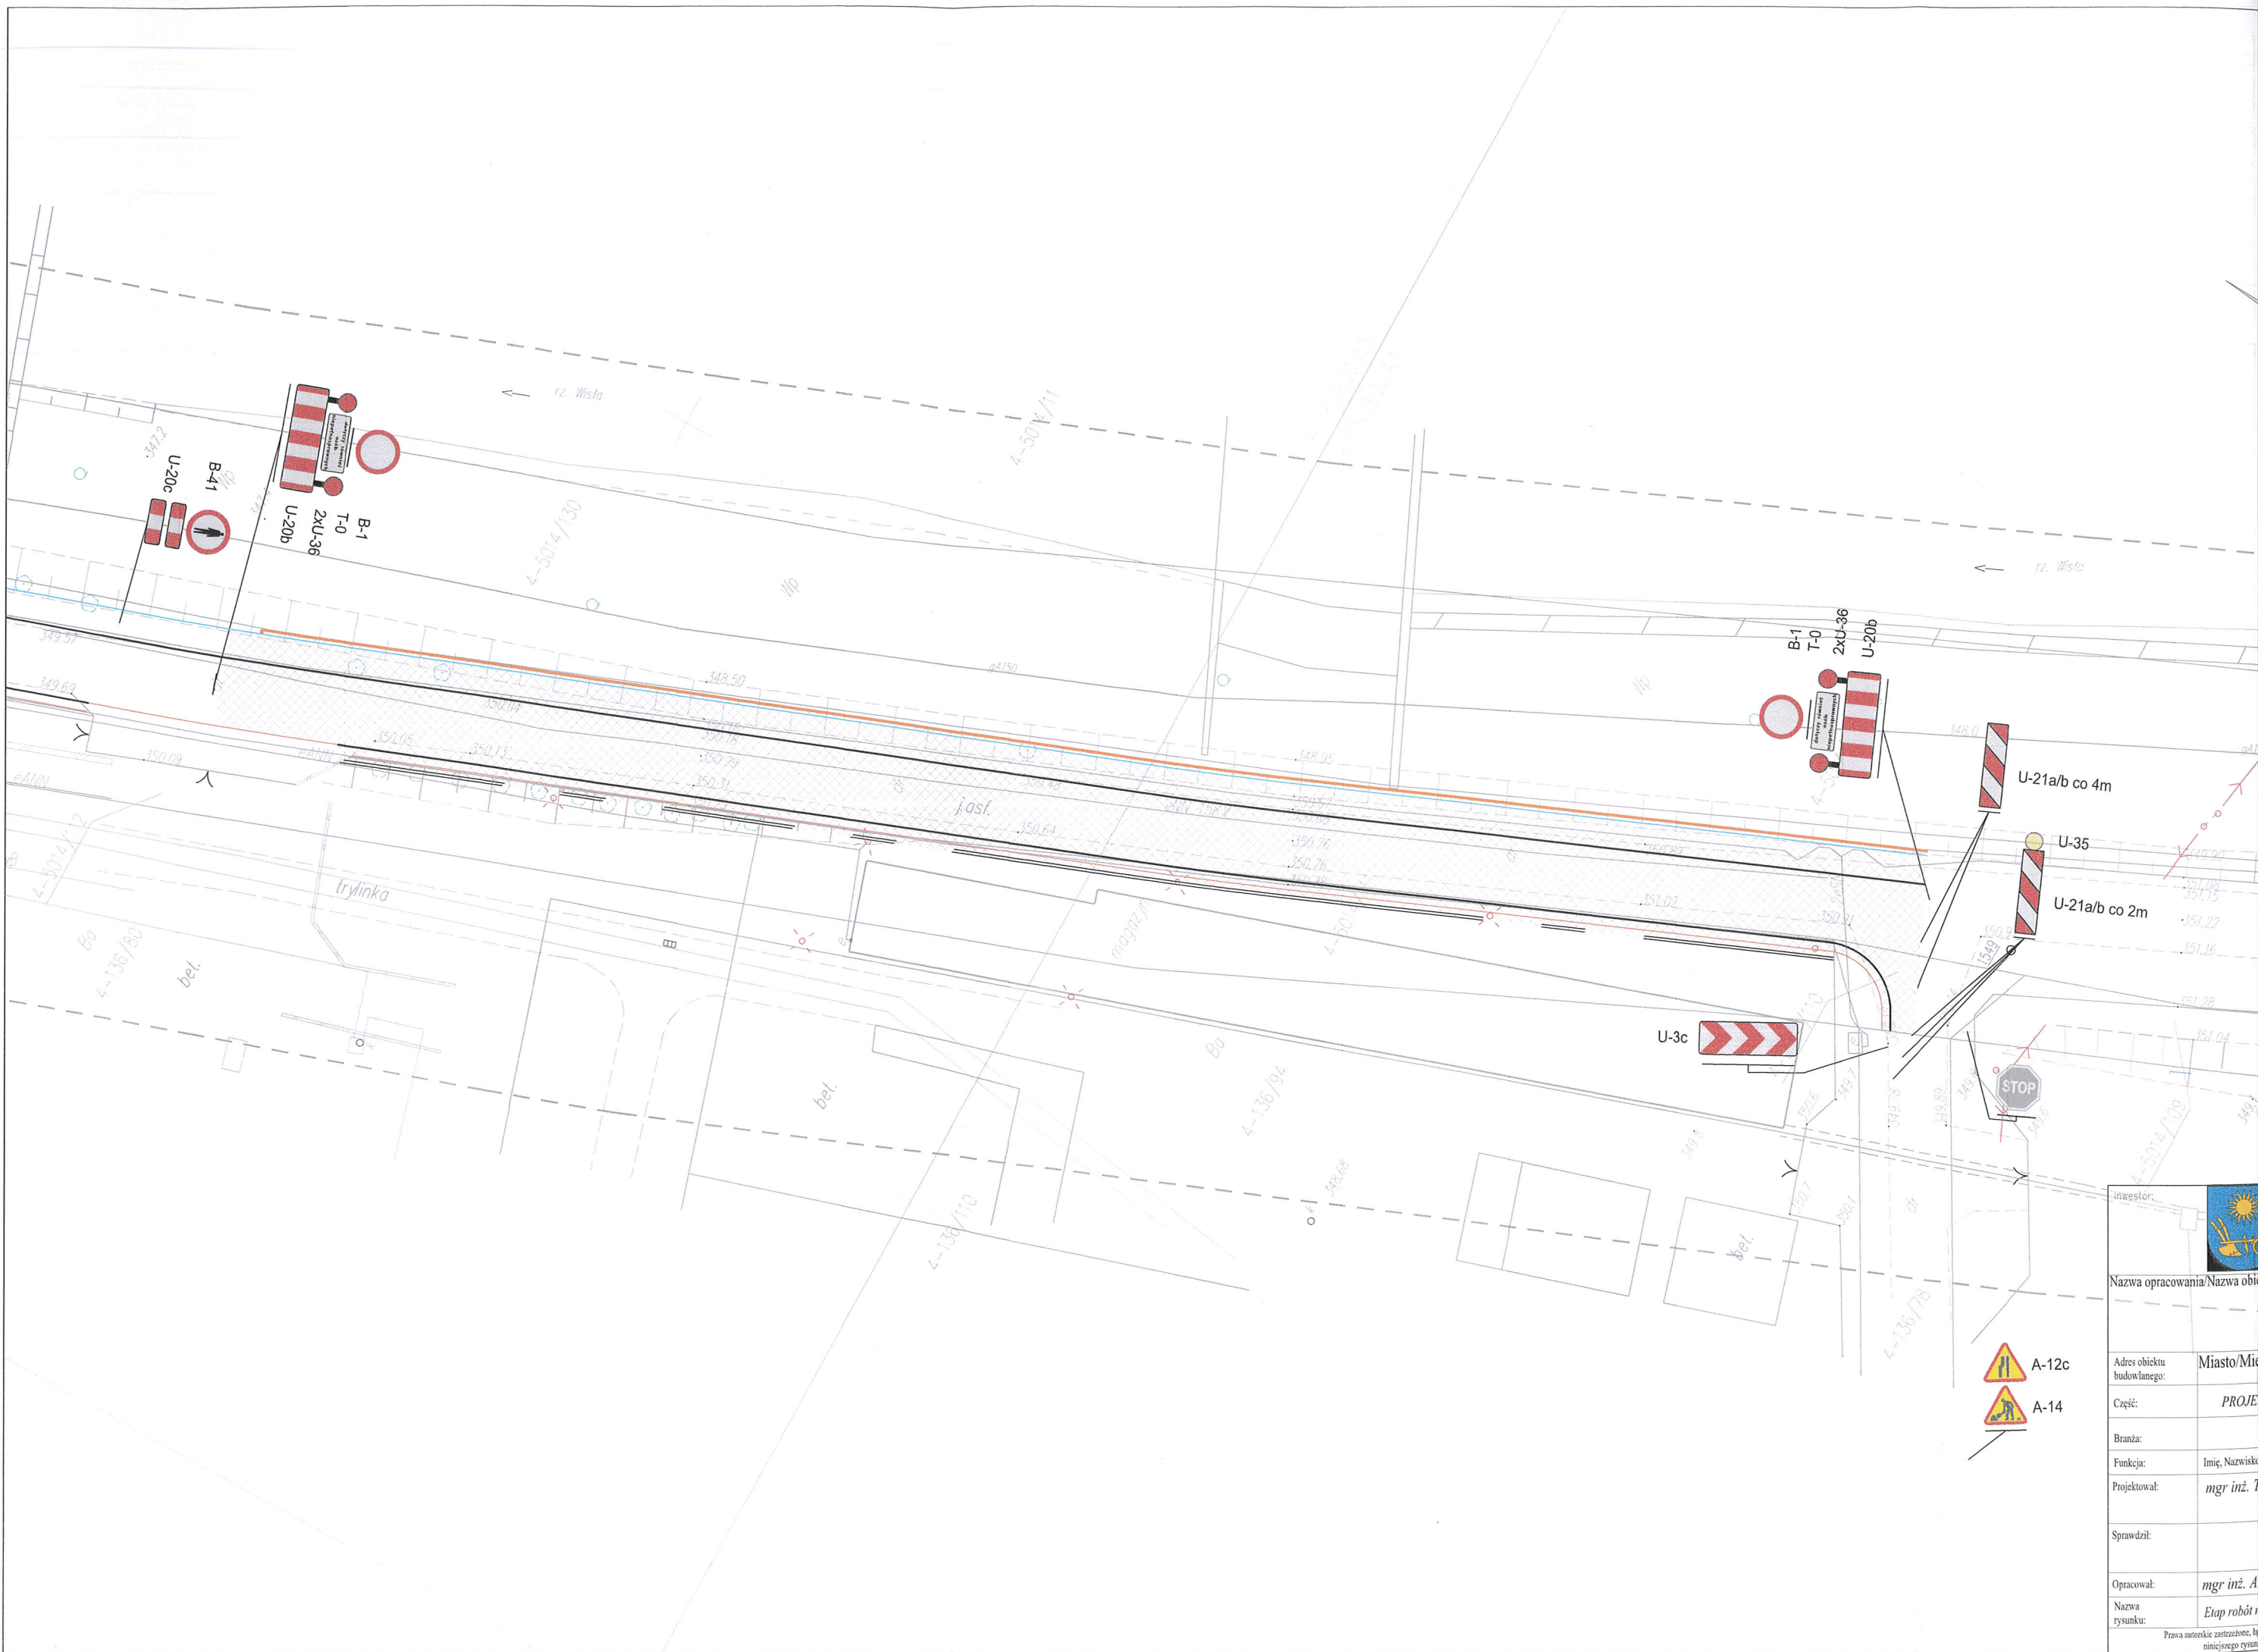

Investor:	
Nazwa opracowania/Nazwa obiektu:	
Adres obiektu budowlanego:	Miasto/Miejsce
Część:	PROJEKT
Branża:	
Funkcja:	Imię, Nazwisko
Projektował:	mgr inż. T.
Sprawdził:	
Opracował:	mgr inż. A.
Nazwa rysunku:	Etap robót
Prawa autorskie zastrzeżone, bez niniejszego rysunku	

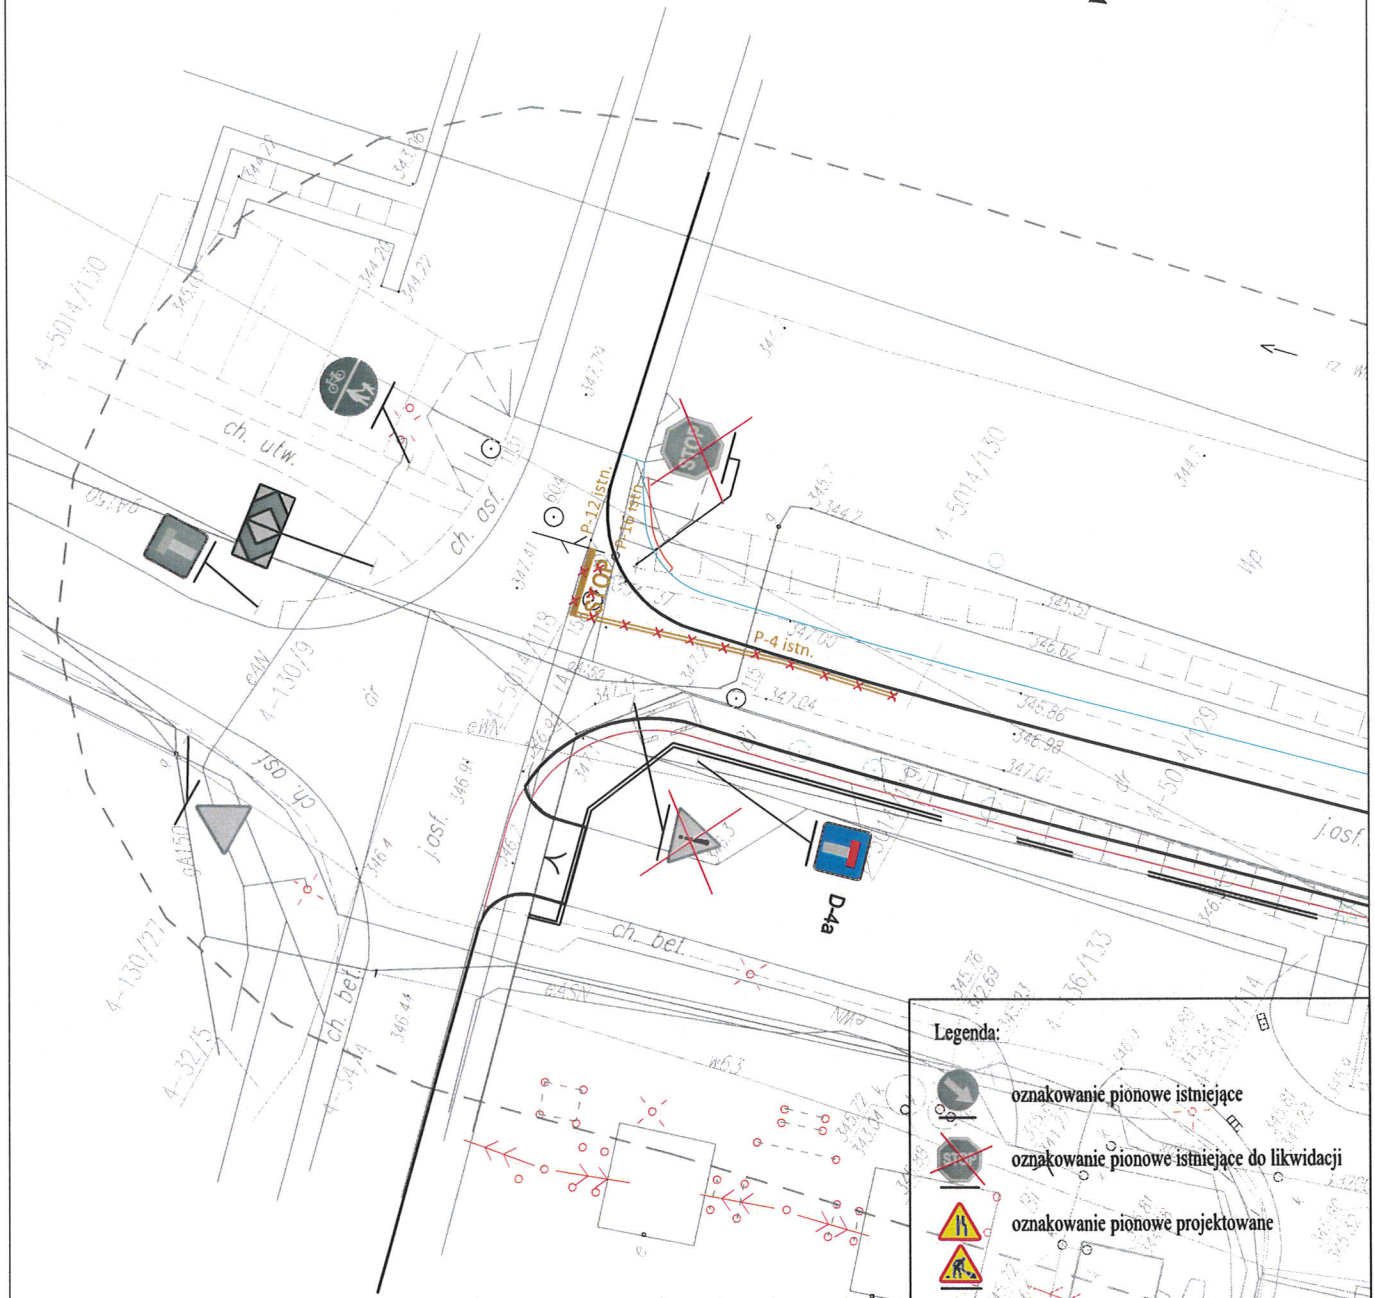

Legenda:

- oznakowanie pionowe istniejące
- oznakowanie pionowe istniejące do likwidacji
- oznakowanie pionowe projektowane

Inwestor:



Gmina Miasta Ustron
ul. Rynek 1
43-450 Ustron

Biurowie projektowe:




Pracownia Projektowa Niweleta
mgr inż. Tomasz Gacek
ul. Jesionowa 14/131
43-303 Bielsko - Biala

Nazwa opracowania/Nazwa obiektu budowlanego:

„ROZBUDOWA UL. SPORTOWEJ W USTRONIU”

Adres obiektu budowlanego:	Miasto/Miejscowość: Ustron	Powiat: cieszyński	Województwo: śląskie
Część:	PROJEKT TYMCZASOWEJ ORGANIZACJI RUCHU NA CZAS BUDOWY		Skala: 1:500
Branża:	RUCHOWA		
Funkcja:	Imię, Nazwisko:	Uprawnienia/Specialność:	Podpis:
Projektował:	mgr inż. Tomasz Gacek	SLK/3672/PWOD/11	
Sprawdził:			
Opracował:	mgr inż. Arkadiusz Olborski	SLK/3008/OWOD/10	
Nazwa rysunku:	Etap robót nr 2		Nr rys. 3.3 Wersja: 1
Prawa autorskie zastrzeżone, łącznie z prawem reprodukcji lub udostępniania osobom trzecim niniejszego rysunku lub jego części bez upoważnienia Inwestora.		Bielsko Biala, kwiecień 2016r. Opracowanie: 002-UGU	




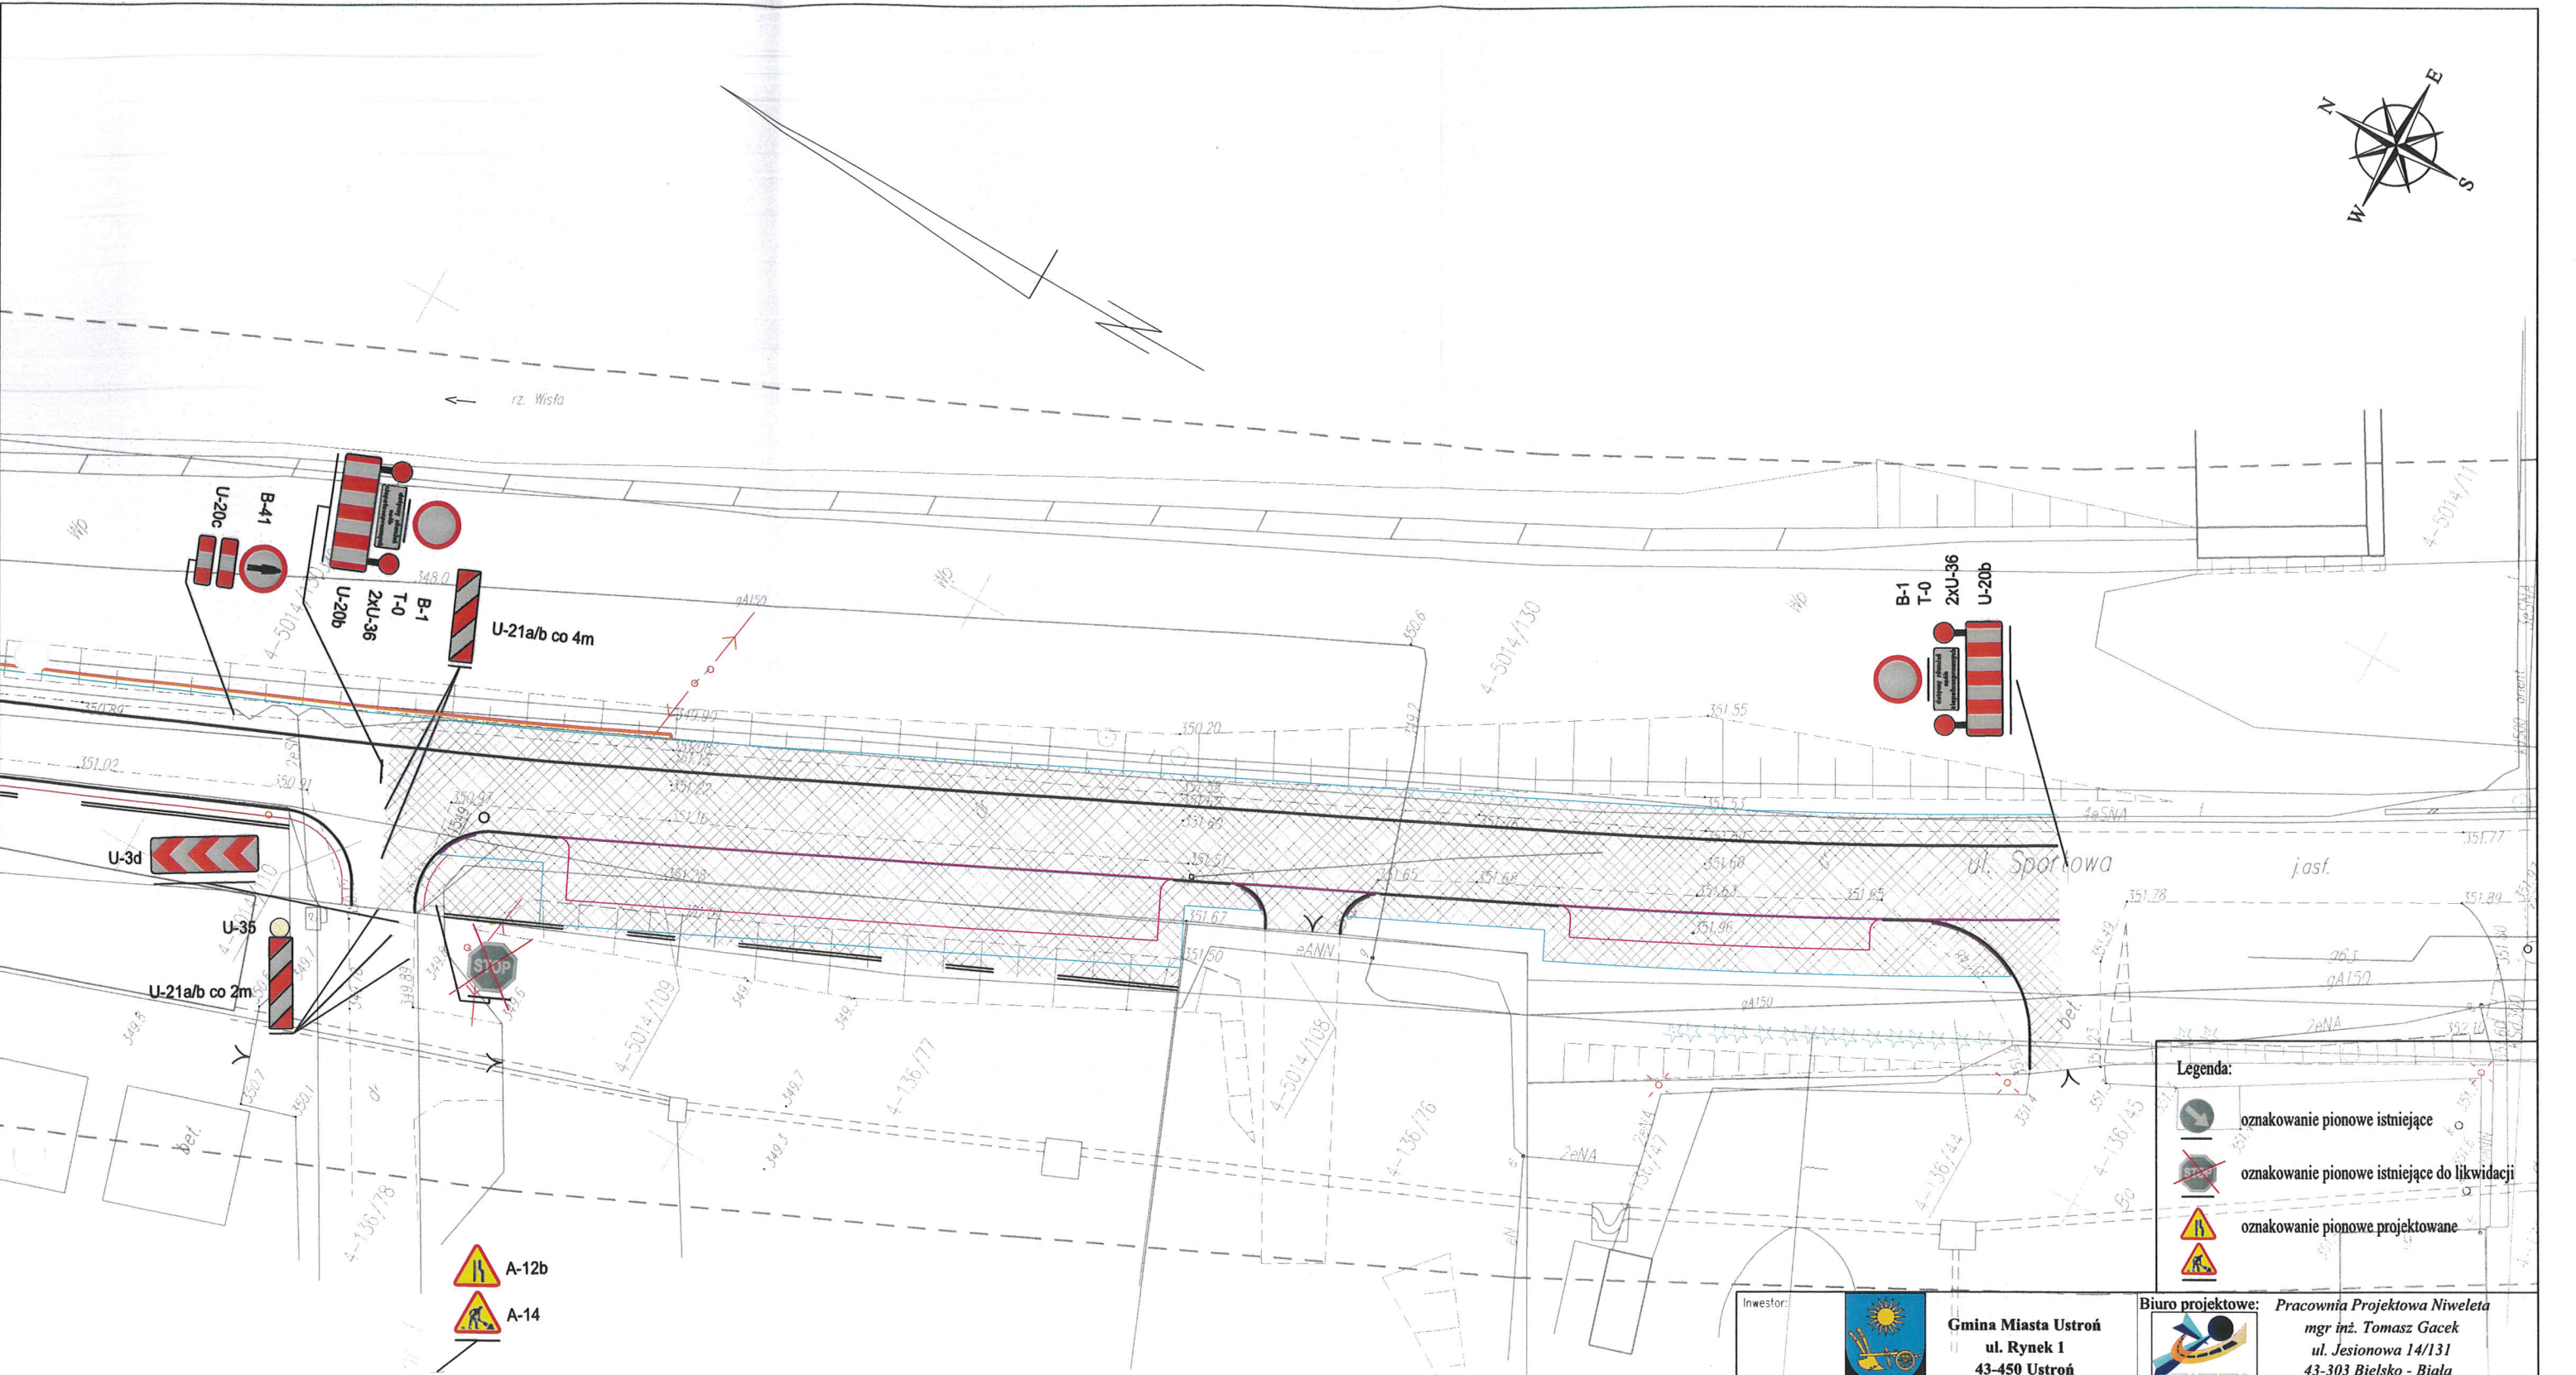

- Legenda:**
- oznakowanie pionowe istniejące
 - oznakowanie pionowe istniejące do likwidacji
 - oznakowanie pionowe projektowane


		Gmina Miasta Ustron ul. Rynek 1 43-450 Ustron				Biuro projektowe: Pracownia Projektowa Niweleta mgr inż. Tomasz Gacek ul. Jesionowa 14/131 43-303 Bielsko - Biala	
Nazwa opracowania/Nazwa obiektu budowlanego:							
„ROZBUDOWA UL. SPORTOWEJ W USTRONIU”							
Adres obiektu budowlanego:		Miasto/Miejscowość: Ustron		Powiat: cieszyński		Województwo: śląskie	
Część:		PROJEKT TYMCZASOWEJ ORGANIZACJI RUCHU NA CZAS BUDOWY				Skala: 1:500	
Branża:		RUCHOWA					
Funkcja:		Imię, Nazwisko:		Uprawnienia/Specialność:		Podpis:	
Projektował:		mgr inż. Tomasz Gacek		SLK/3672/PWOD/11			
Sprawdził:							
Opracował:		mgr inż. Arkadiusz Olborski		SLK/3008/OWOD/10			
Nazwa rysunku:		Etap robót nr 3				Nr rys. 4.1 Wersja: 1	
Prawa autorskie zastrzeżone, liczenie z prawem reprodukcji lub udostępniania osobom trzecim niniejszego rysunku lub jego części bez upoważnienia inwestora.				Bielsko Biala, kwiecień 2016r.		Opracowanie: 002-UGU	



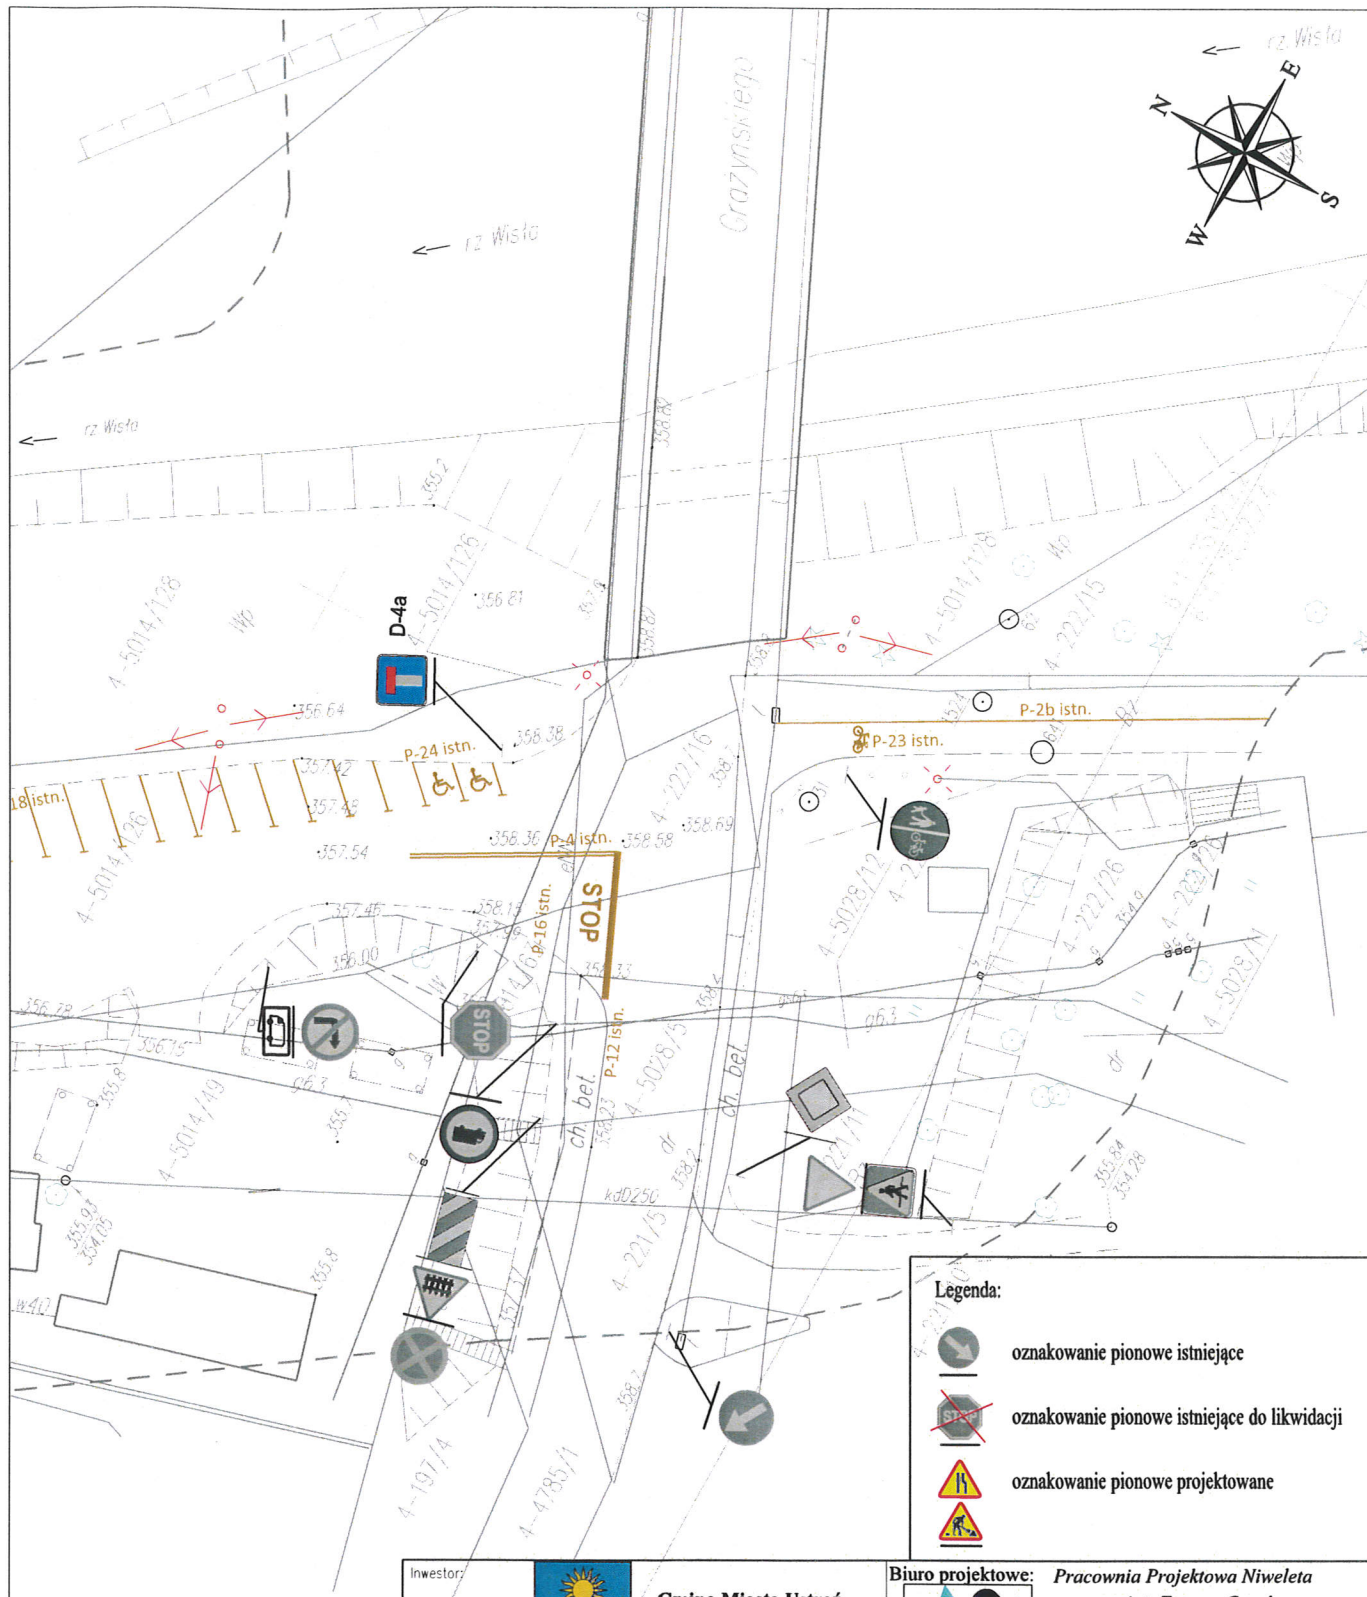


Legenda:

-  oznakowanie pionowe istniejące
-  oznakowanie pionowe istniejące do likwidacji
-  oznakowanie pionowe projektowane

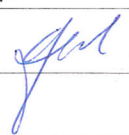
Inwestor:		 Gmina Miasta Ustron ul. Rynek 1 43-450 Ustron		Biuro projektowe: Pracownia Projektowa Niweleta mgr inż. Tomasz Gacek ul. Jesionowa 14/131 43-303 Bielsko - Biala	
Nazwa opracowania/Nazwa obiektu budowlanego:					
„ROZBUDOWA UL. SPORTOWEJ W USTRONIU”					
Adres obiektu budowlanego:	Miasto/Miejscowość:	Powiat:	Województwo:		
	Ustron	cieszyński	śląskie		
Część:	PROJEKT TYMCZASOWEJ ORGANIZACJI RUCHU NA CZAS BUDOWY			Skala:	1:500
Branża:	RUCHOWA				
Funkcja:	Imię, Nazwisko:	Uprawnienia/Specialność:	Podpis:		
Projektował:	mgr inż. Tomasz Gacek	SLK/3672/PWOD/11			
Sprawdził:					
Opracował:	mgr inż. Arkadiusz Olborski	SLK/3008/OWOD/10			
Nazwa rysunku:	Etap robót nr 3		Nr rys.	4.2	Wersja: 1
Prawa autorskie zastrzeżone, łącznie z prawem reprodukcji lub udostępniania osobom trzecim niniejszego rysunku lub jego części bez upoważnienia Inwestora.			Bielsko Biala, kwiecień 2016r.		Opracowanie: 002-UGU



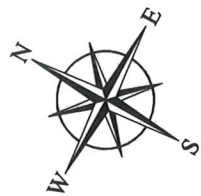

Legenda:


- oznakowanie pionowe istniejące
- oznakowanie pionowe istniejące do likwidacji
- oznakowanie pionowe projektowane

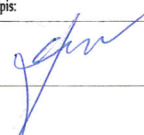Inwestor:		 Gmina Miasta Ustroniu ul. Rynek 1 43-450 Ustroniu		Biurowie projektowe: Pracownia Projektowa Niweleta mgr inż. Tomasz Gacek ul. Jesionowa 14/131 43-303 Bielsko - Biala	
Nazwa opracowania/Nazwa obiektu budowlanego:					
„ROZBUDOWA UL. SPORTOWEJ W USTRONIU”					
Adres obiektu budowlanego:	Miasto/Miejscowość:	Powiat:	Województwo:		
	Ustroniu	cieszyński	śląskie		
Część:	PROJEKT TYMCZASOWEJ ORGANIZACJI RUCHU NA CZAS BUDOWY			Skala:	1:500
Branża:	RUCHOWA				
Funkcja:	Imię, Nazwisko:	Uprawnienia/Specialność:	Podpis:		
Projektował:	mgr inż. Tomasz Gacek	SLK/3672/PWOD/11			
Sprawił:					
Opracował:	mgr inż. Arkadiusz Olborski	SLK/3008/OWOD/10			
Nazwa rysunku:	Etap robót nr 3		Nr rys.	4.3	Wersja: 1
Prawa autorskie zastrzeżone, łącznie z prawem reprodukcji lub udostępniania osobom trzecim niniejszego rysunku lub jego części bez upoważnienia Inwestora.			Bielsko Biala, kwiecień 2016r.		
			Opracowanie: 002-UGU		





- Legenda:
-  oznakowanie pionowe istniejące
 -  oznakowanie pionowe istniejące do likwidacji
 -  oznakowanie pionowe projektowane

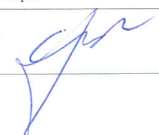
Inwestor:		 Gmina Miasta Ustron ul. Rynek 1 43-450 Ustron		Biuro projektowe: Pracownia Projektowa Niweleta mgr inż. Tomasz Gacek ul. Jesionowa 14/131 43-303 Bielsko - Biala	
Nazwa opracowania/Nazwa obiektu budowlanego:					
„ROZBUDOWA UL. SPORTOWEJ W USTRONIU”					
Adres obiektu budowlanego:		Miasto/Miejscowość: Ustron		Powiat: cieszyński	Województwo: śląskie
Część:		PROJEKT TYMCZASOWEJ ORGANIZACJI RUCHU NA CZAS BUDOWY		Skala:	1:500
Branża:		RUCHOWA			
Funkcja:		Imię, Nazwisko:		Uprawnienia/Specialność:	Podpis:
Projektował:		mgr inż. Tomasz Gacek		SLK/3672/PWOD/11	
Sprawdził:					
Opracował:		mgr inż. Arkadiusz Olborski		SLK/3008/OWOD/10	
Nazwa rysunku:		Etap robót nr 4		Nr rys.	5.1
				Wersja:	1


Prawa autorskie zastrzeżone, łącznie z prawem reprodukcji lub udostępniania osobom trzecim niniejszego rysunku lub jego części bez upoważnienia Inwestora.

Bielsko Biala, kwiecień 2016r.

Opracowanie: 002-UGU



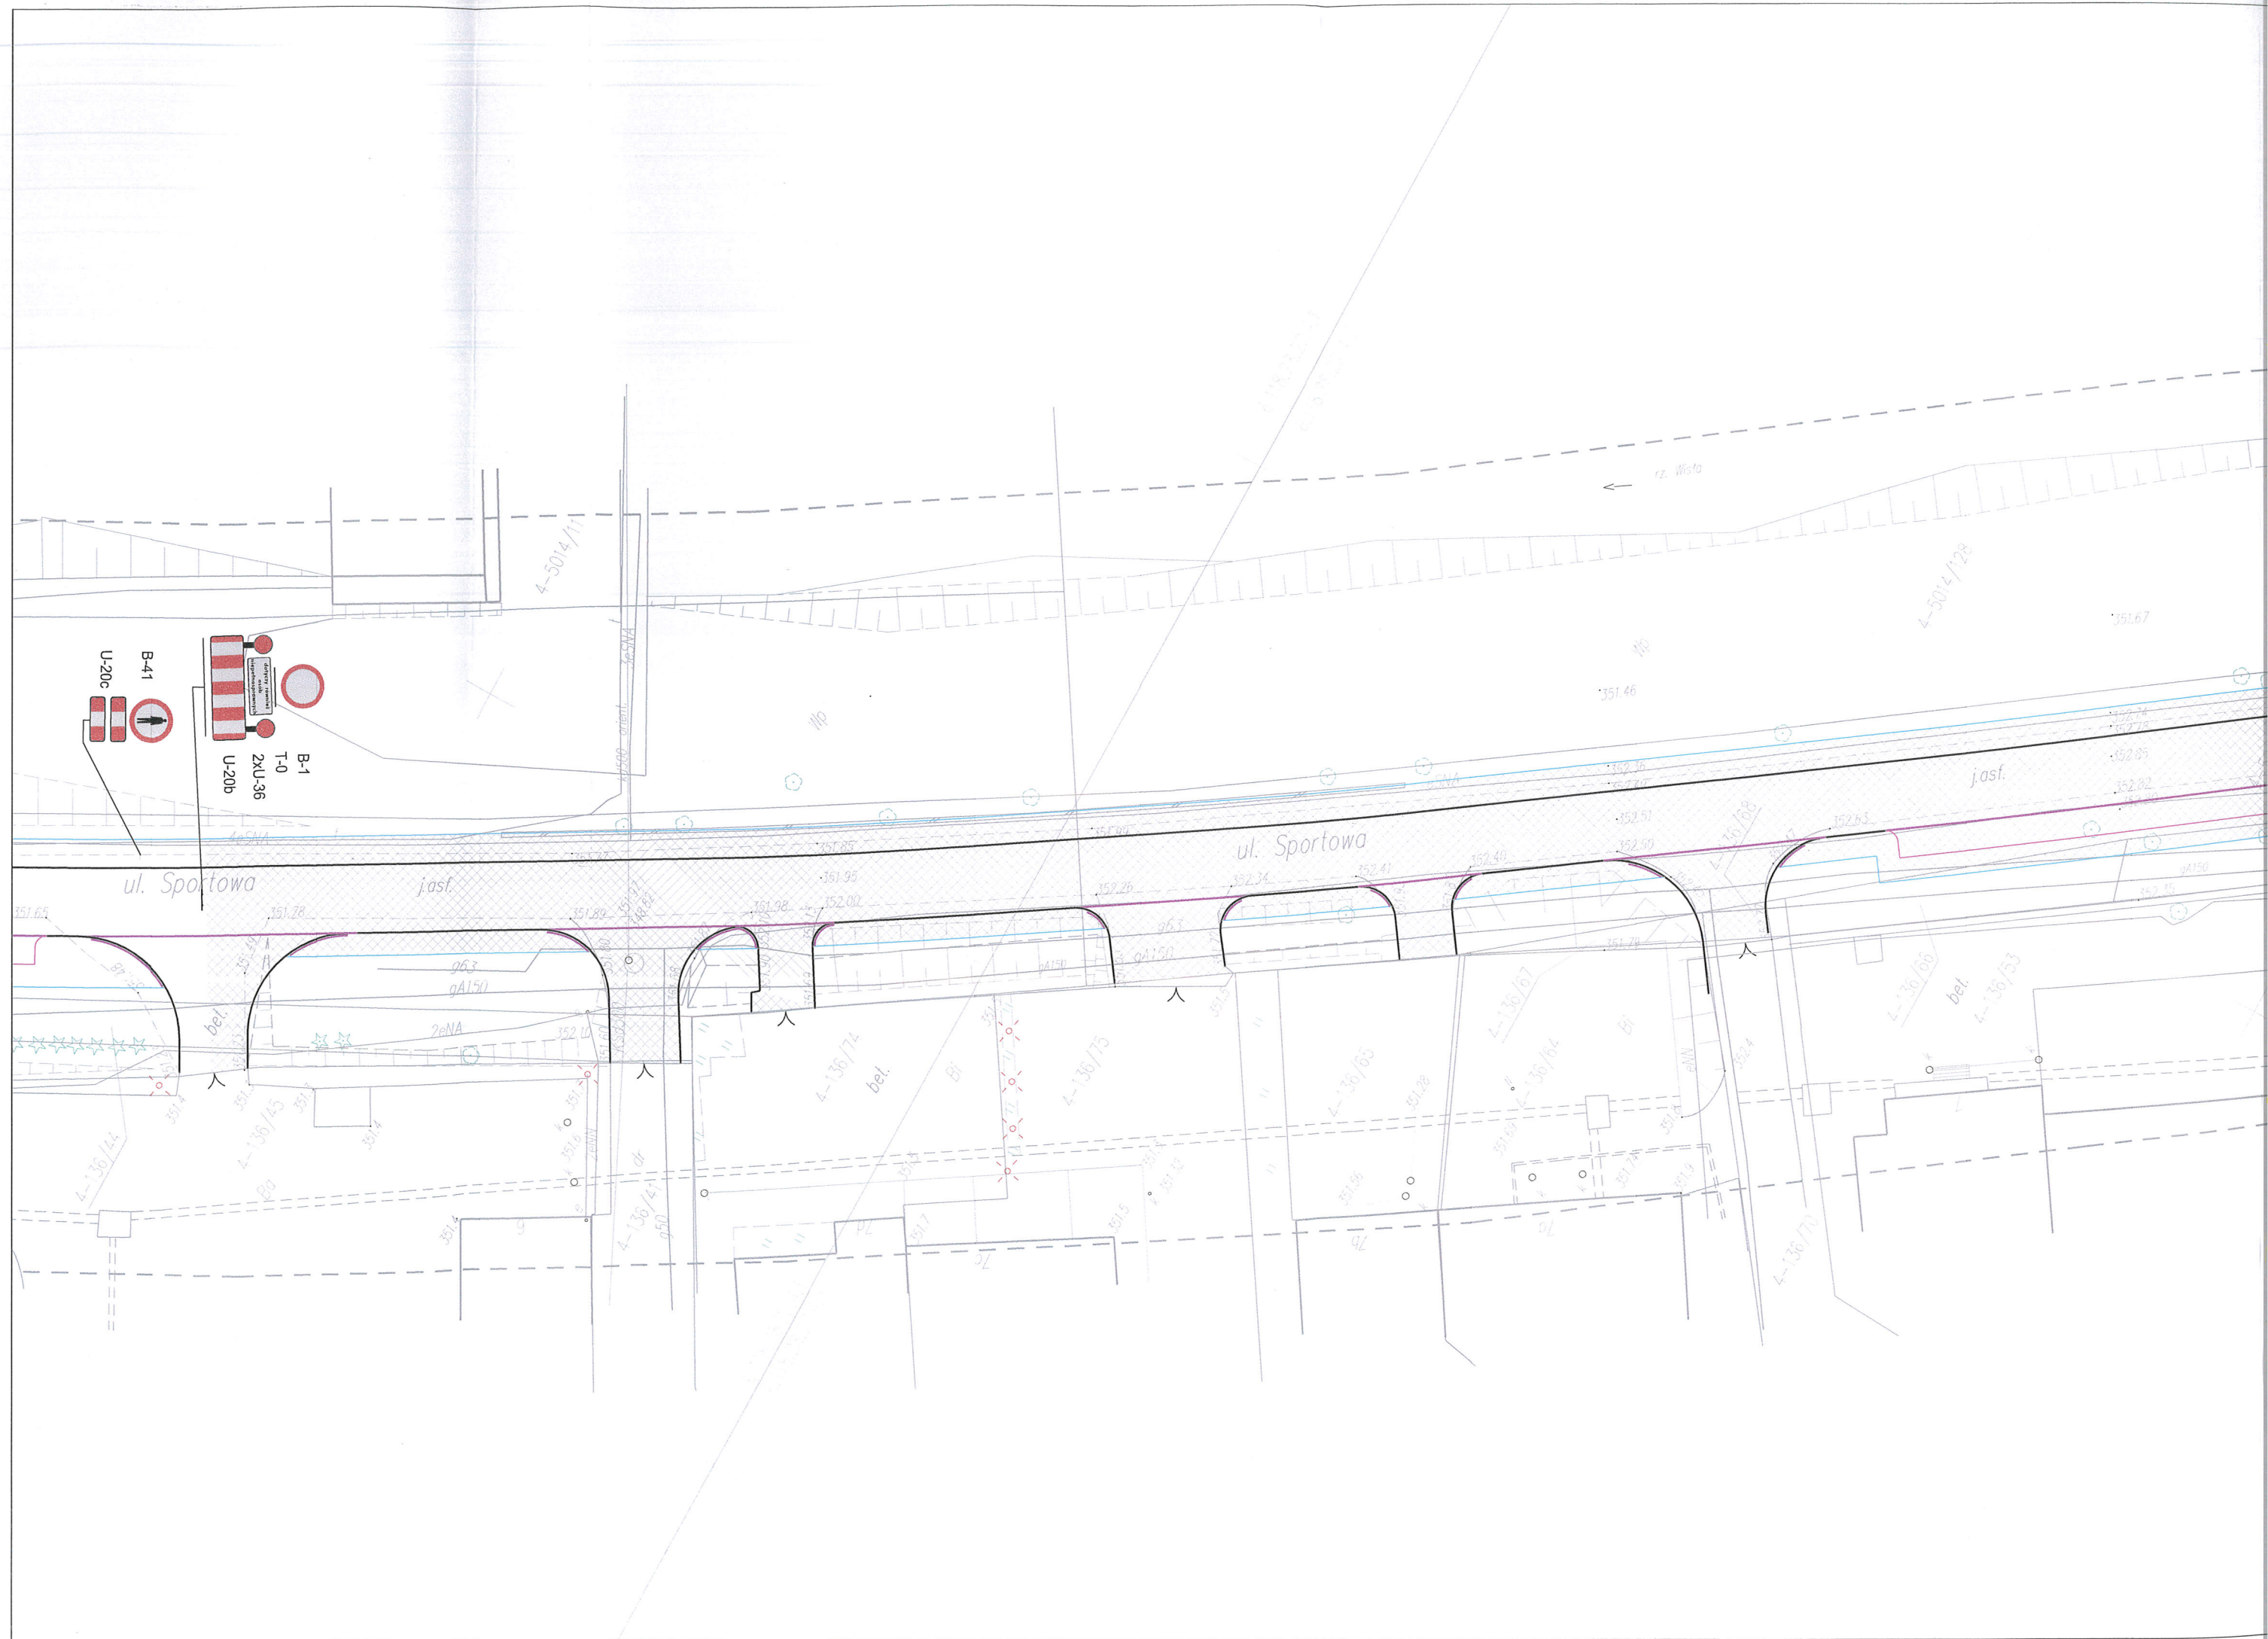

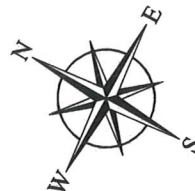

Investor:	 Gmina Miasta Ustron ul. Rynek 1 43-450 Ustron	Biurow projektowe:	 Pracownia Projektowa Niweleta mgr inż. Tomasz Gacek ul. Jesionowa 14/131 43-303 Bielsko - Biala
-----------	--	--------------------	---

Nazwa opracowania/Nazwa obiektu budowlanego:

„ROZBUDOWA UL. SPORTOWEJ W USTRONIU”

Adres obiektu budowlanego:	Miasto/Miejscowość: Ustron	Powiat: cieszyński	Województwo: śląskie
Część:	PROJEKT TYMCZASOWEJ ORGANIZACJI RUCHU NA CZAS BUDOWY		Skala: 1:500
Branża:	RUCHOWA		
Funkcja:	Imię, Nazwisko:	Uprawnienia/Specialność:	Podpis:
Projektował:	mgr inż. Tomasz Gacek	SLK/3672/PWOD/11	
Sprawdził:			
Opracował:	mgr inż. Arkadiusz Olborski	SLK/3008/OWOD/10	
Nazwa rysunku:	Etap robót nr 4		Nr rys. 5.3 Wersja: 1
Prawa autorskie zastrzeżone, łącznie z prawem reprodukcji lub udostępniania osobom trzecim niniejszego rysunku lub jego części bez upoważnienia Inwestora.		Bielsko Biala, kwiecień 2016r. Opracowanie: 002-UGU	



łączy z arkuszem nr 3

łączy z arkuszem nr 2

N



rz. Wisła

rz. Wisła

ul. Sportowa

kostka

eS-6630-138/2015

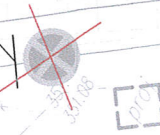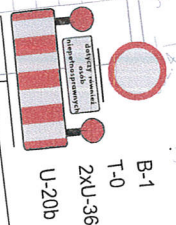



oznakowanie pionowe istniejące

oznakowanie pionowe istniejące do likwidacji

oznakowanie pionowe projektowane



Biuro projektowe




NIWELETA



Investor:

Nazwa opracowania/Nazwa obiektu budowlanego:

„ROZBUDOWA UL. SPORTOWEJ W USTRONIU”

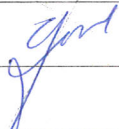
Adres obiektu budowlanego:	Miasto/Miejscowość: <i>Ustroń</i>	Powiat: <i>cieszyński</i>	Województwo: <i>śląskie</i>
Część:	PROJEKT TYMCZASOWEJ ORGANIZACJI RUCHU NA CZAS BUDOWY		Skala: <i>1:500</i>
Branża:	RUCHOWA		
Funkcja:	Imię, Nazwisko:	Uprawnienia/Specjalność:	Podpis:
Projektował:	<i>mgr inż. Tomasz Gacek</i>	<i>SLK/3672/PWOD/11</i>	
Sprawdził:			
Opracował:	<i>mgr inż. Arkadiusz Olborski</i>	<i>SLK/3008/OWOD/10</i>	
Nazwa rysunku:	<i>Etap robót nr 5</i>		Nr rys. <i>6.2</i> Wersja: <i>1</i>
Prawa autorskie zastrzeżone, łącznie z prawem reprodukcji lub udostępniania ośrodbi trzecim niniejszego rysunku lub jego części bez umotywowanego uzostowania		Bielsko Biala, kwiecień 2016r. Opracowanie: 002-UGU/	




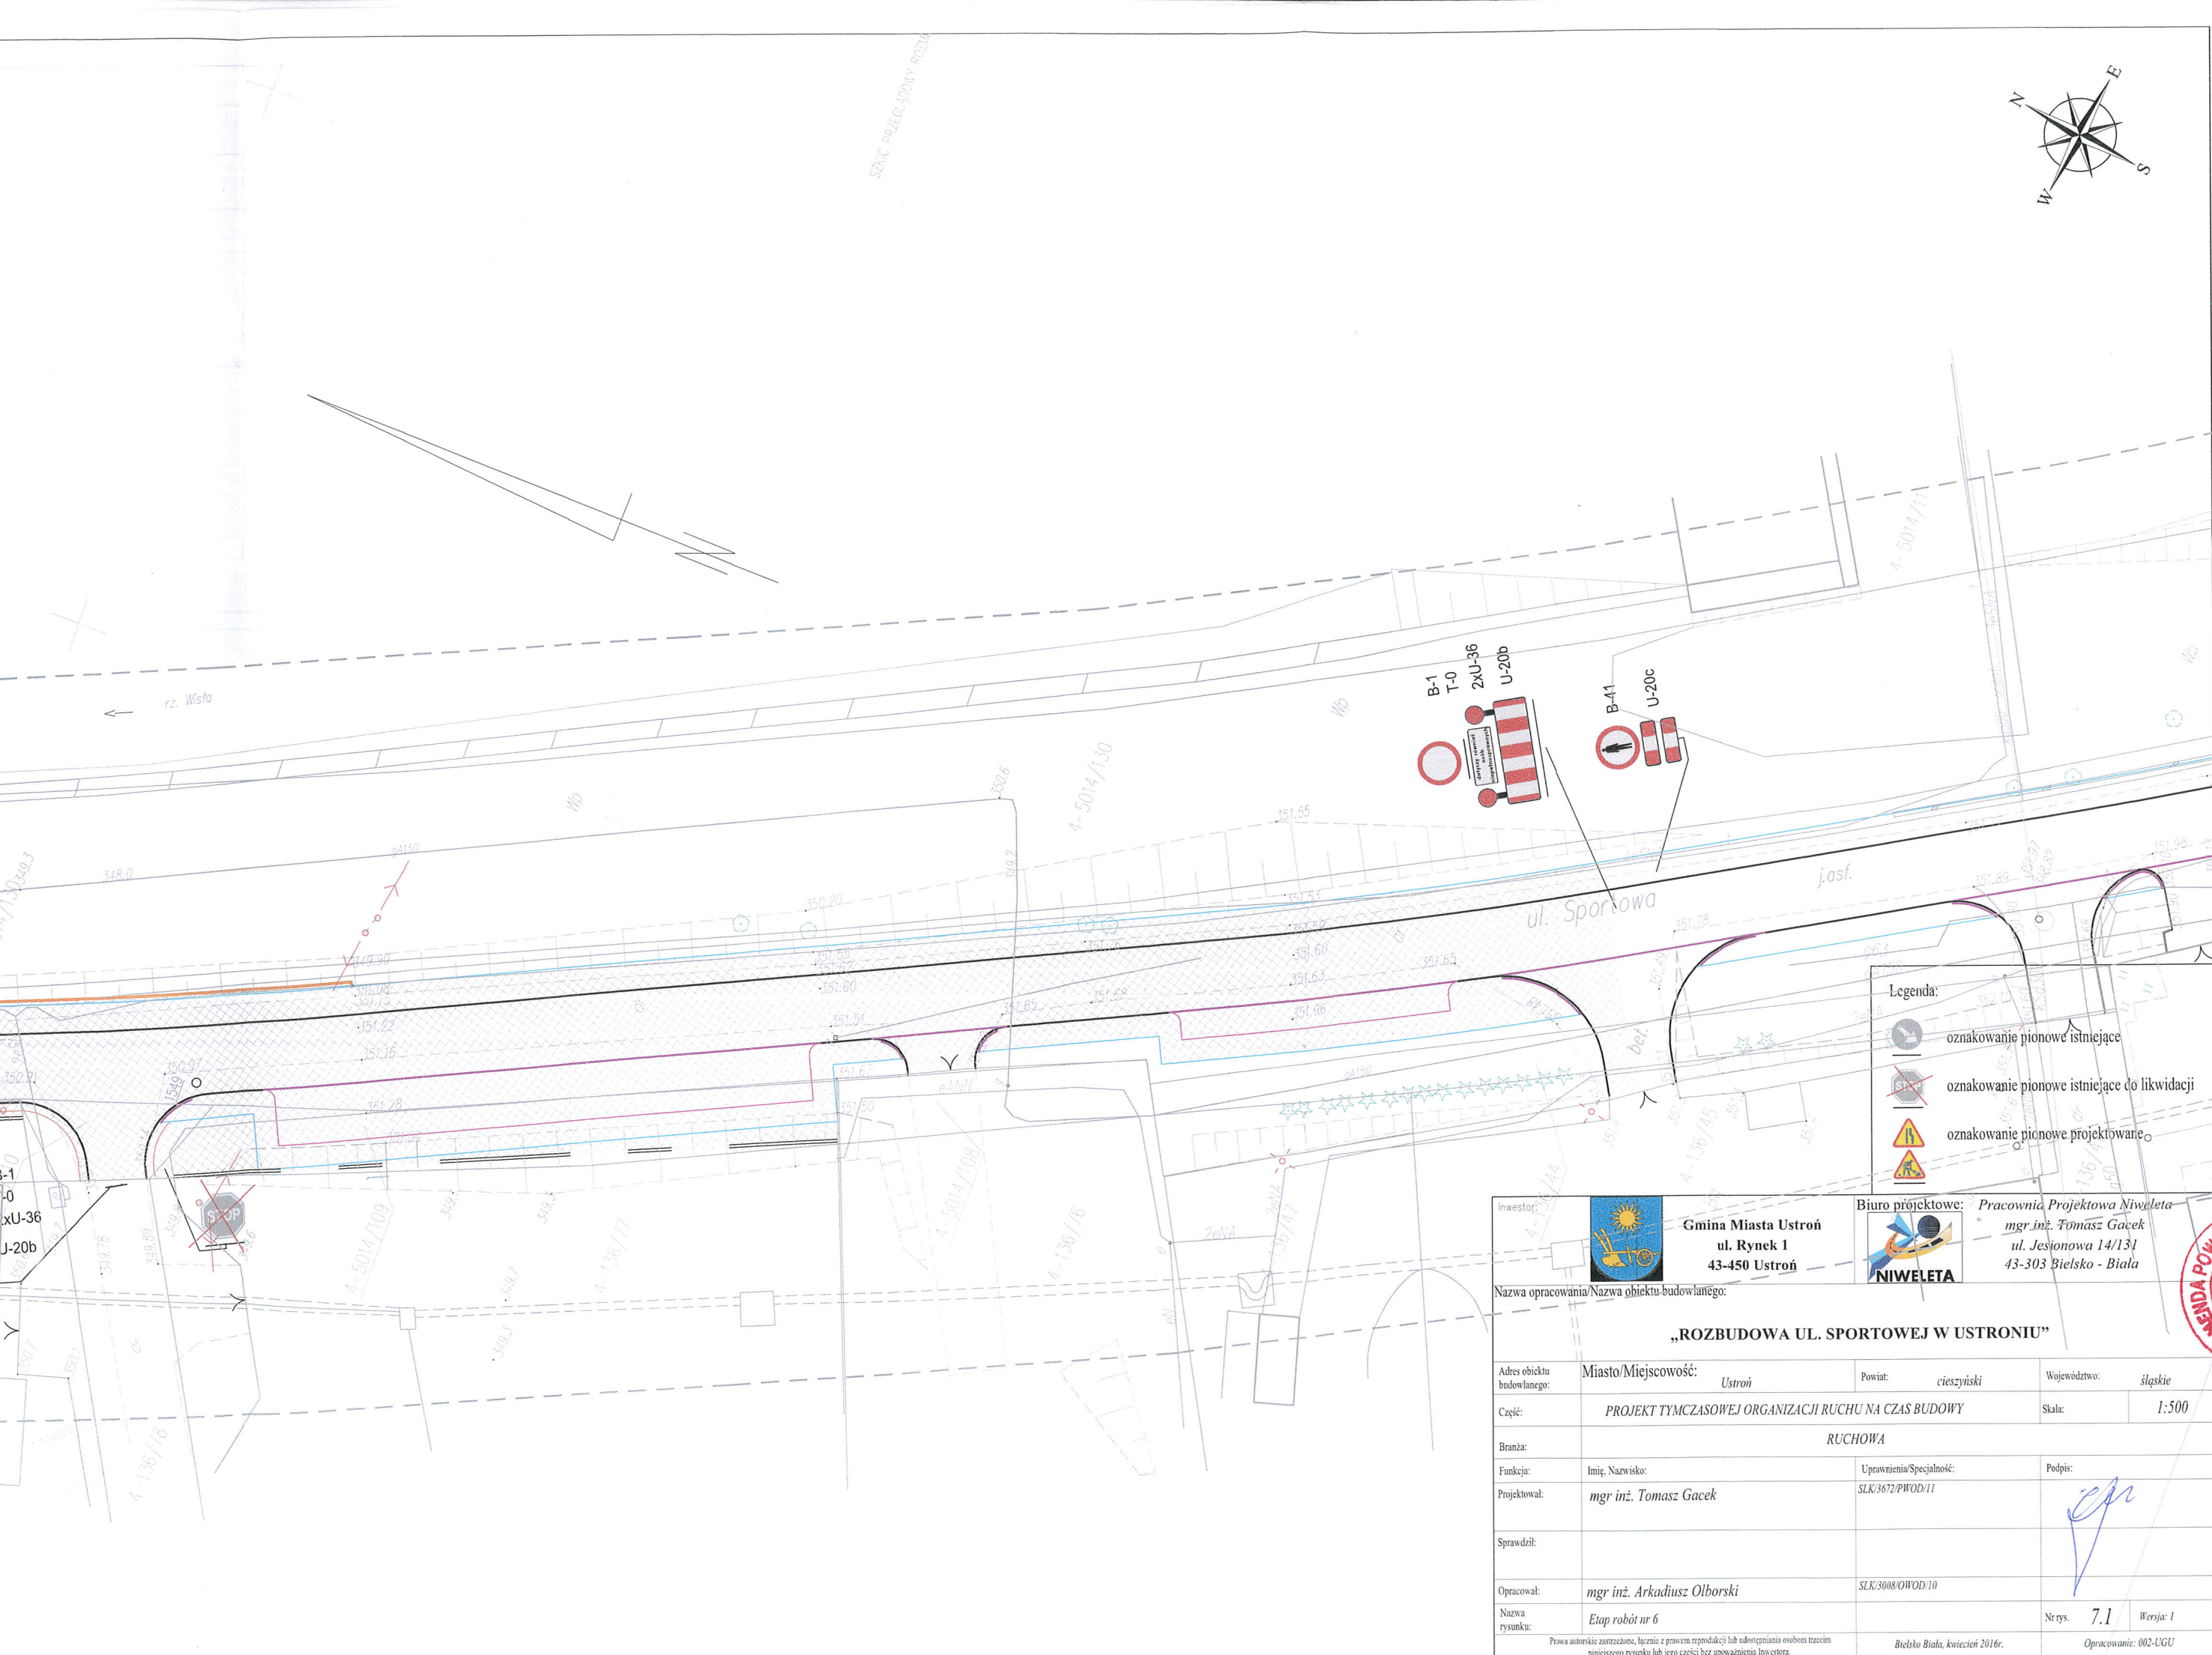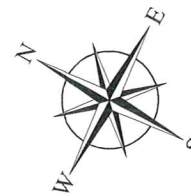



Inwestor:				Gmina Miasta Ustroń ul. Rynek 1 43-450 Ustroń		Biuro projektowe:		Pracownia Projektowa Niweleta mgr inż. Tomasz Gacek ul. Jesionowa 14/131 43-303 Bielsko - Biała	
Nazwa opracowania/Nazwa obiektu budowlanego:									
„ROZBUDOWA UL. SPORTOWEJ W USTRONIU”									
Adres obiektu budowlanego:		Miasto/Miejscowość: Ustroń			Powiat: cieszyński		Województwo: śląskie		
Część:		PROJEKT TYMCZASOWEJ ORGANIZACJI RUCHU NA CZAS BUDOWY			Skala:		1:500		
Branża:		RUCHOWA							
Funkcja:		Imię, Nazwisko:			Uprawnienia/Specialność:			Podpis:	
Projektował:		mgr inż. Tomasz Gacek			SLK/3672/PWOD/11				
Sprawdził:									
Opracował:		mgr inż. Arkadiusz Olborski			SLK/3088/OWOD/10				
Nazwa rysunku:		Etap robót nr 6						Nr rys. 7.1 Wersja: 1	
Prawa autorskie zastrzeżone, łącznie z prawem reprodukcji lub udostępniania osobom trzecim niniejszego rysunku lub jego części bez upoważnienia Inwestora.					Bielsko Biała, kwiecień 2016r.				
					Opracowanie: 002-UGU				




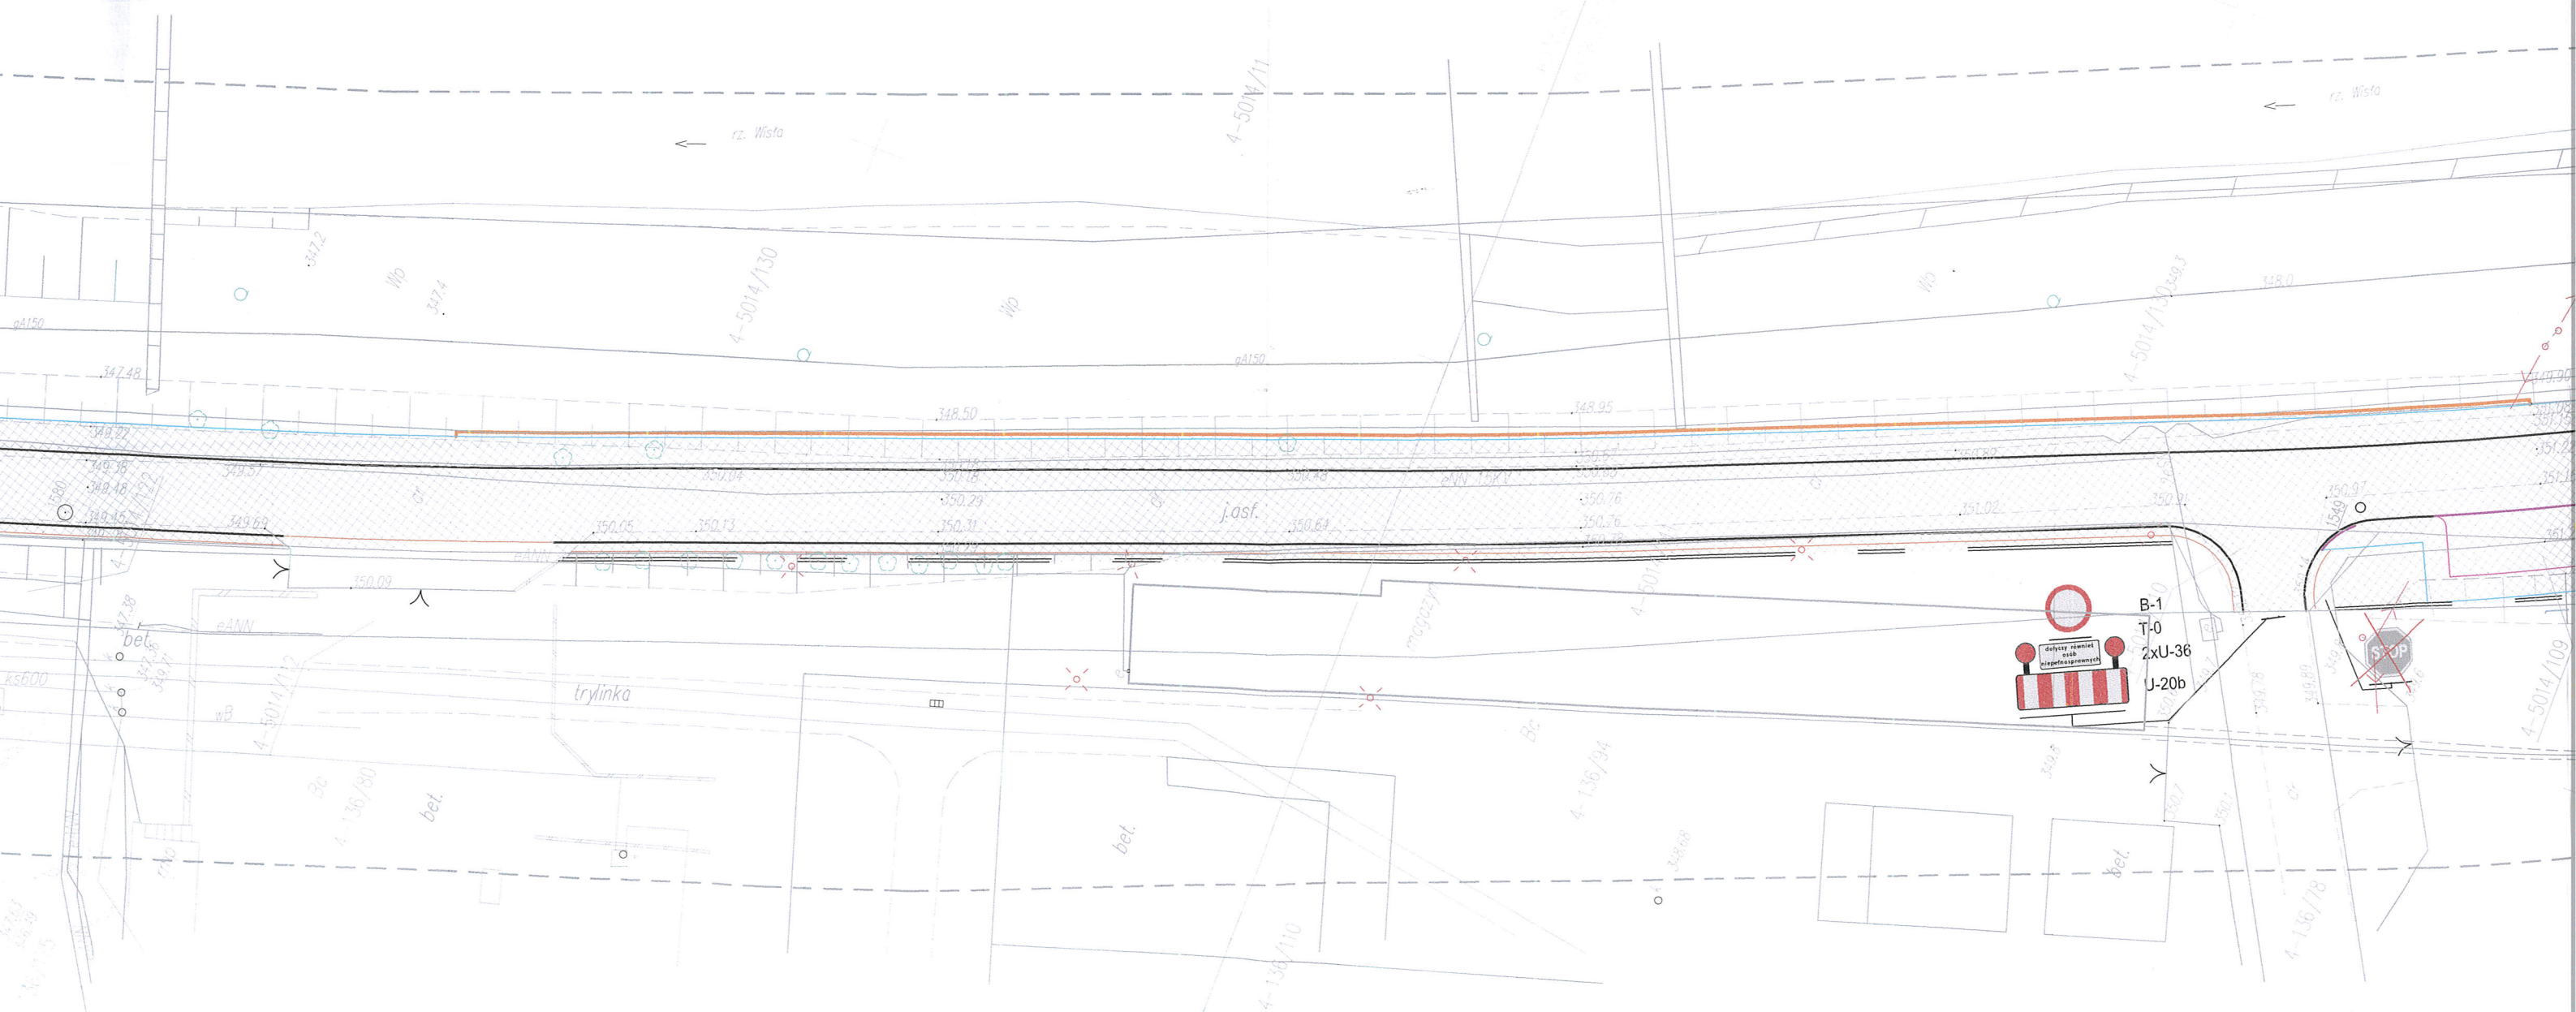

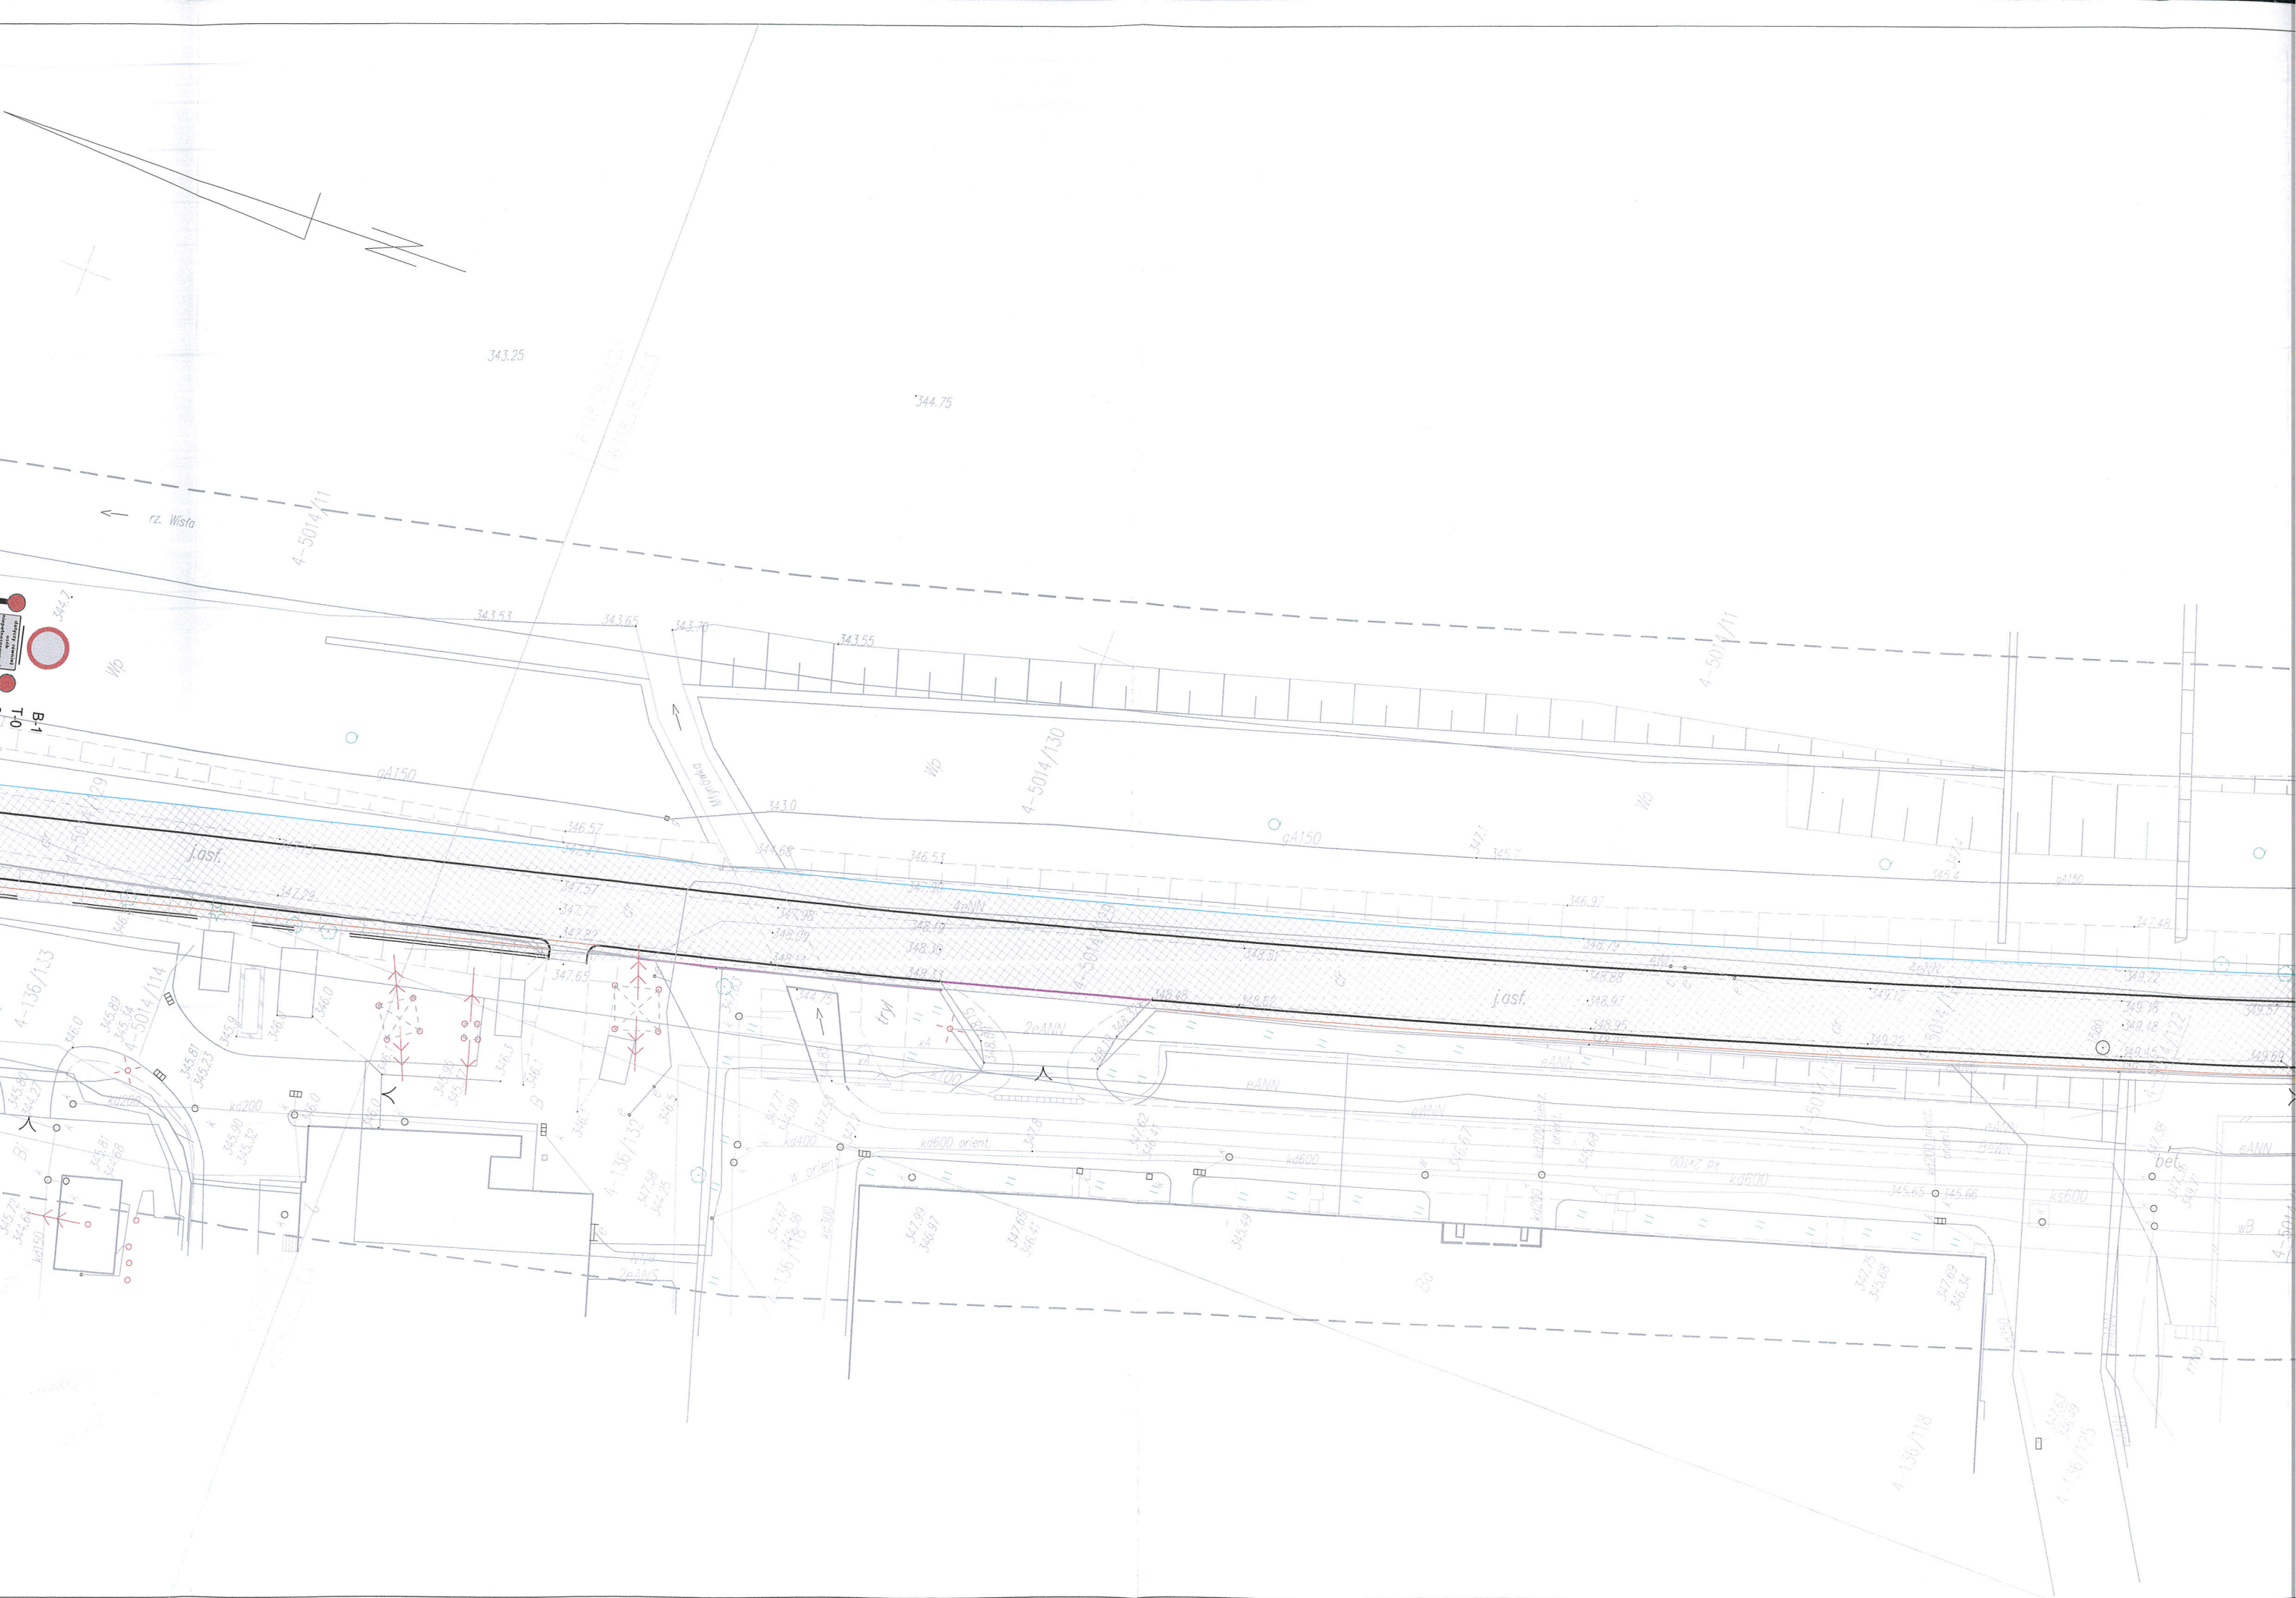


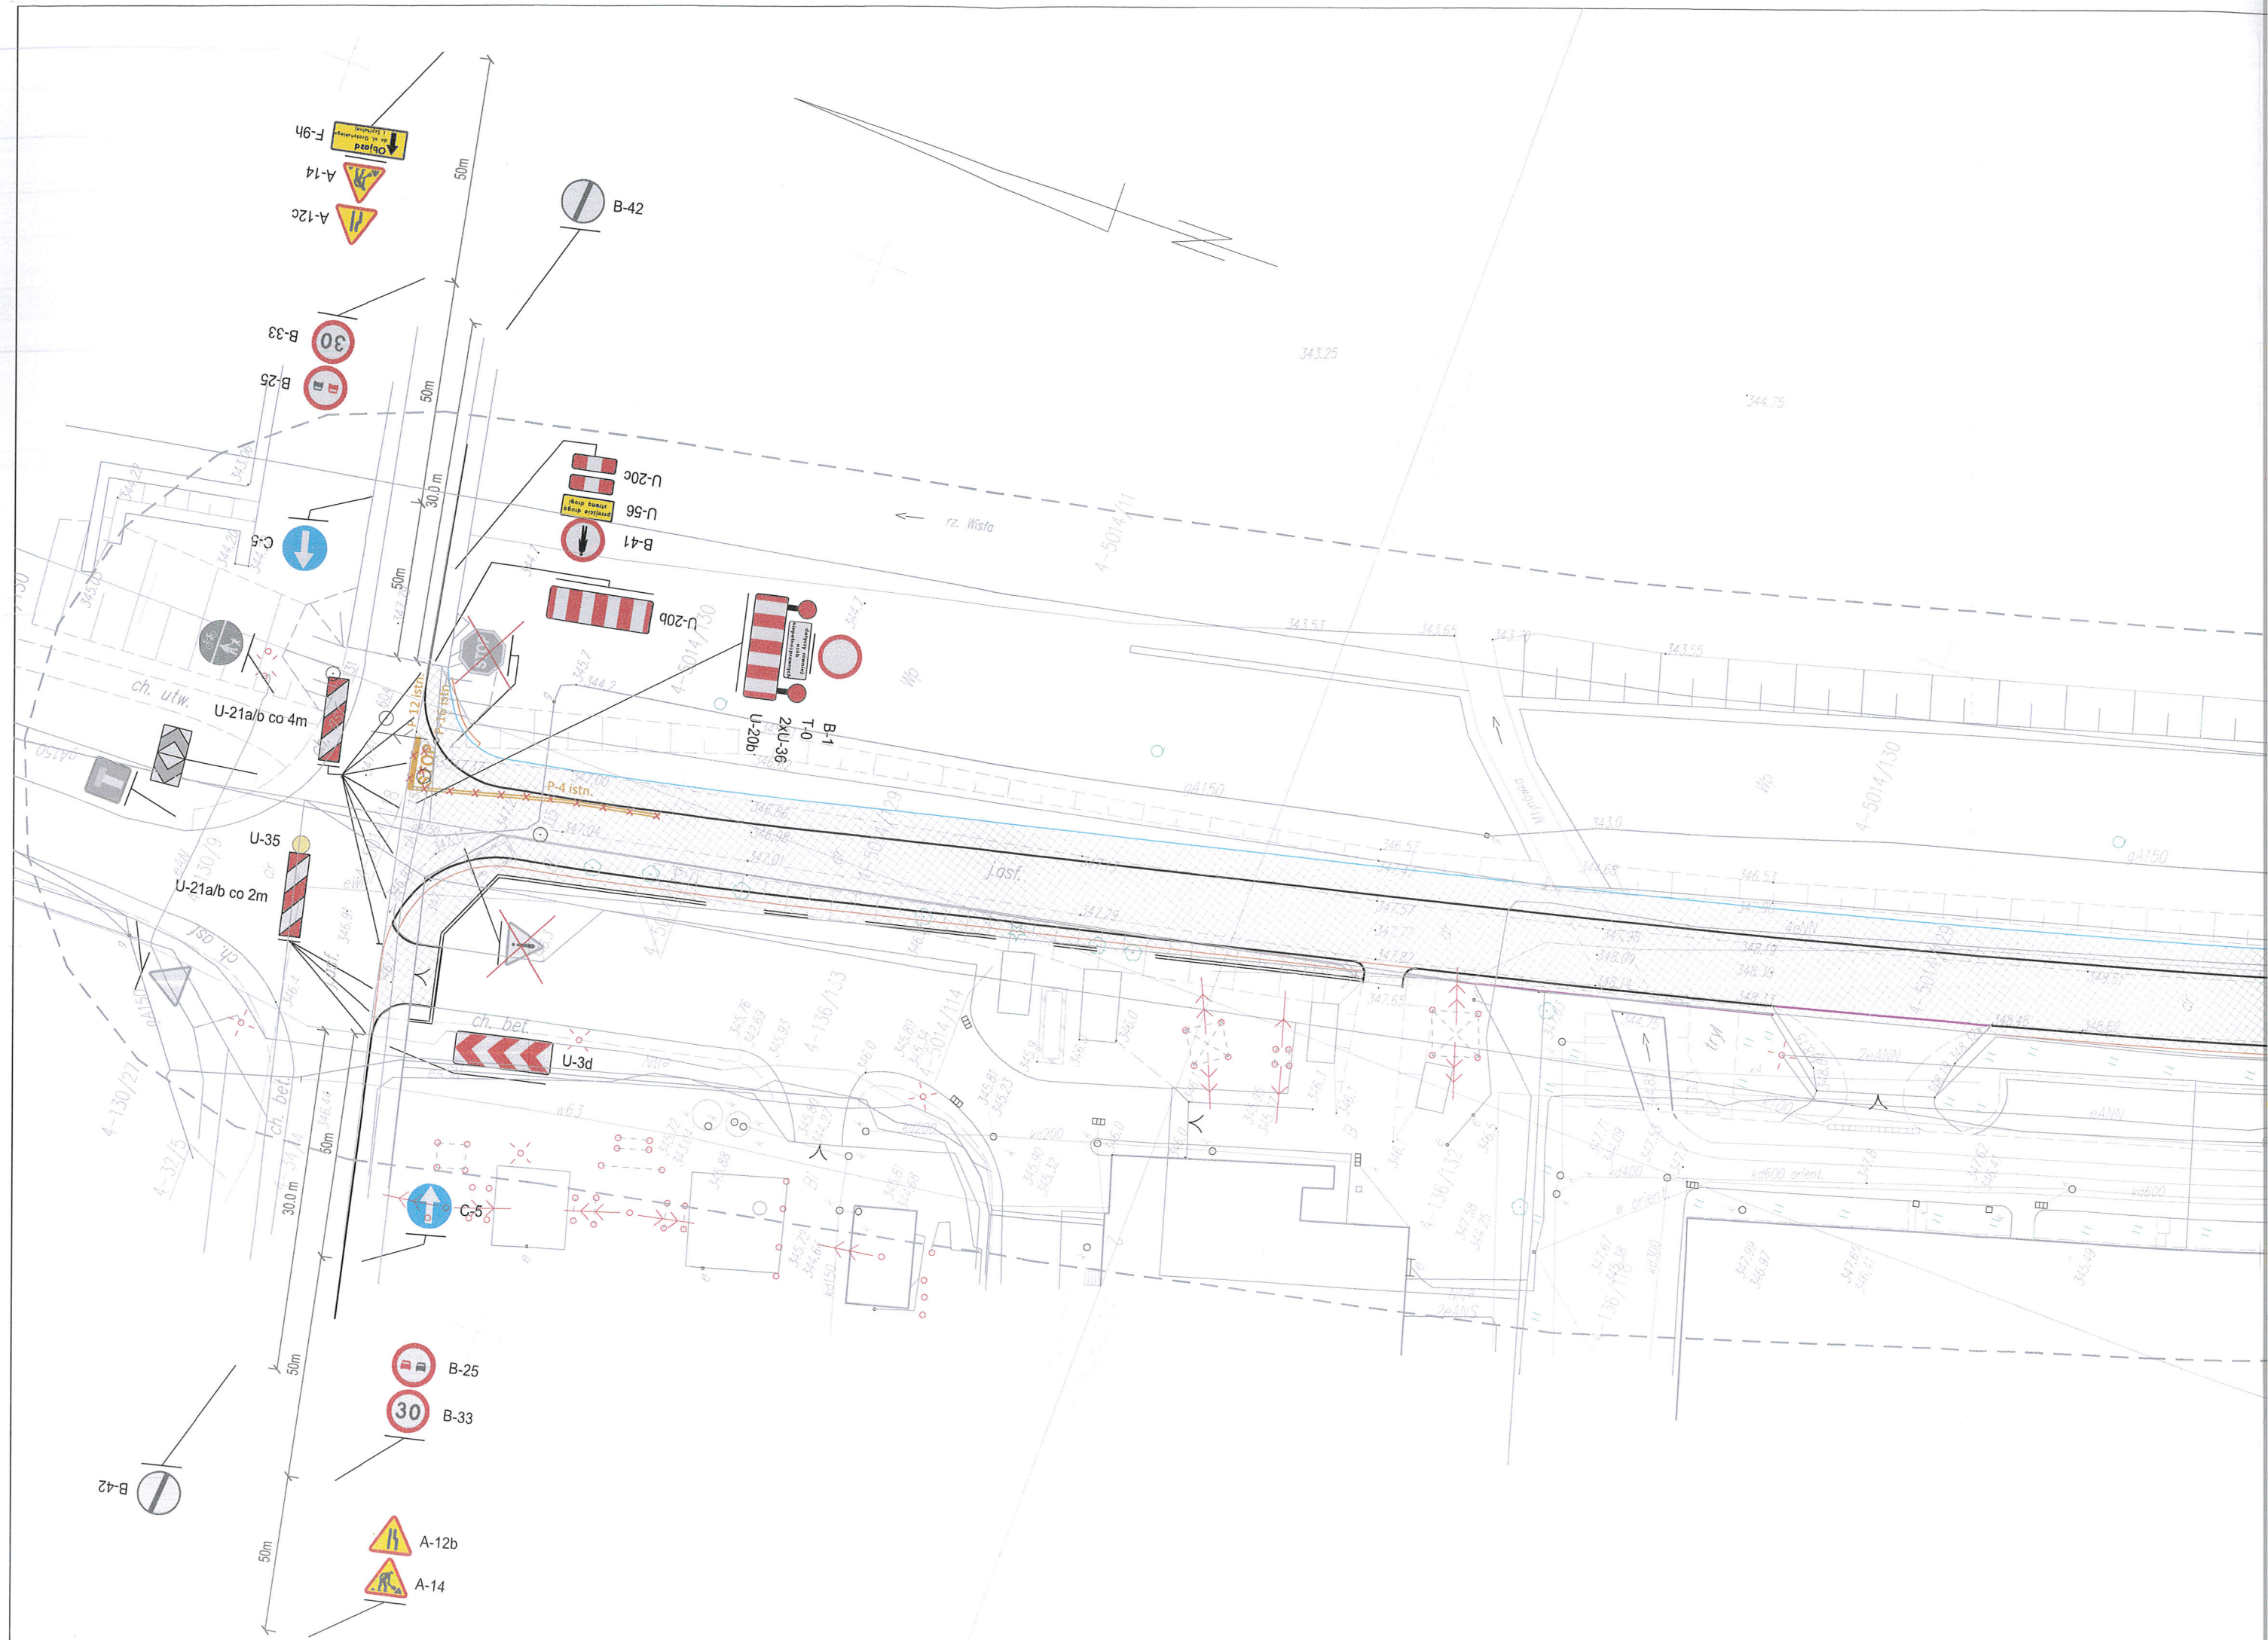

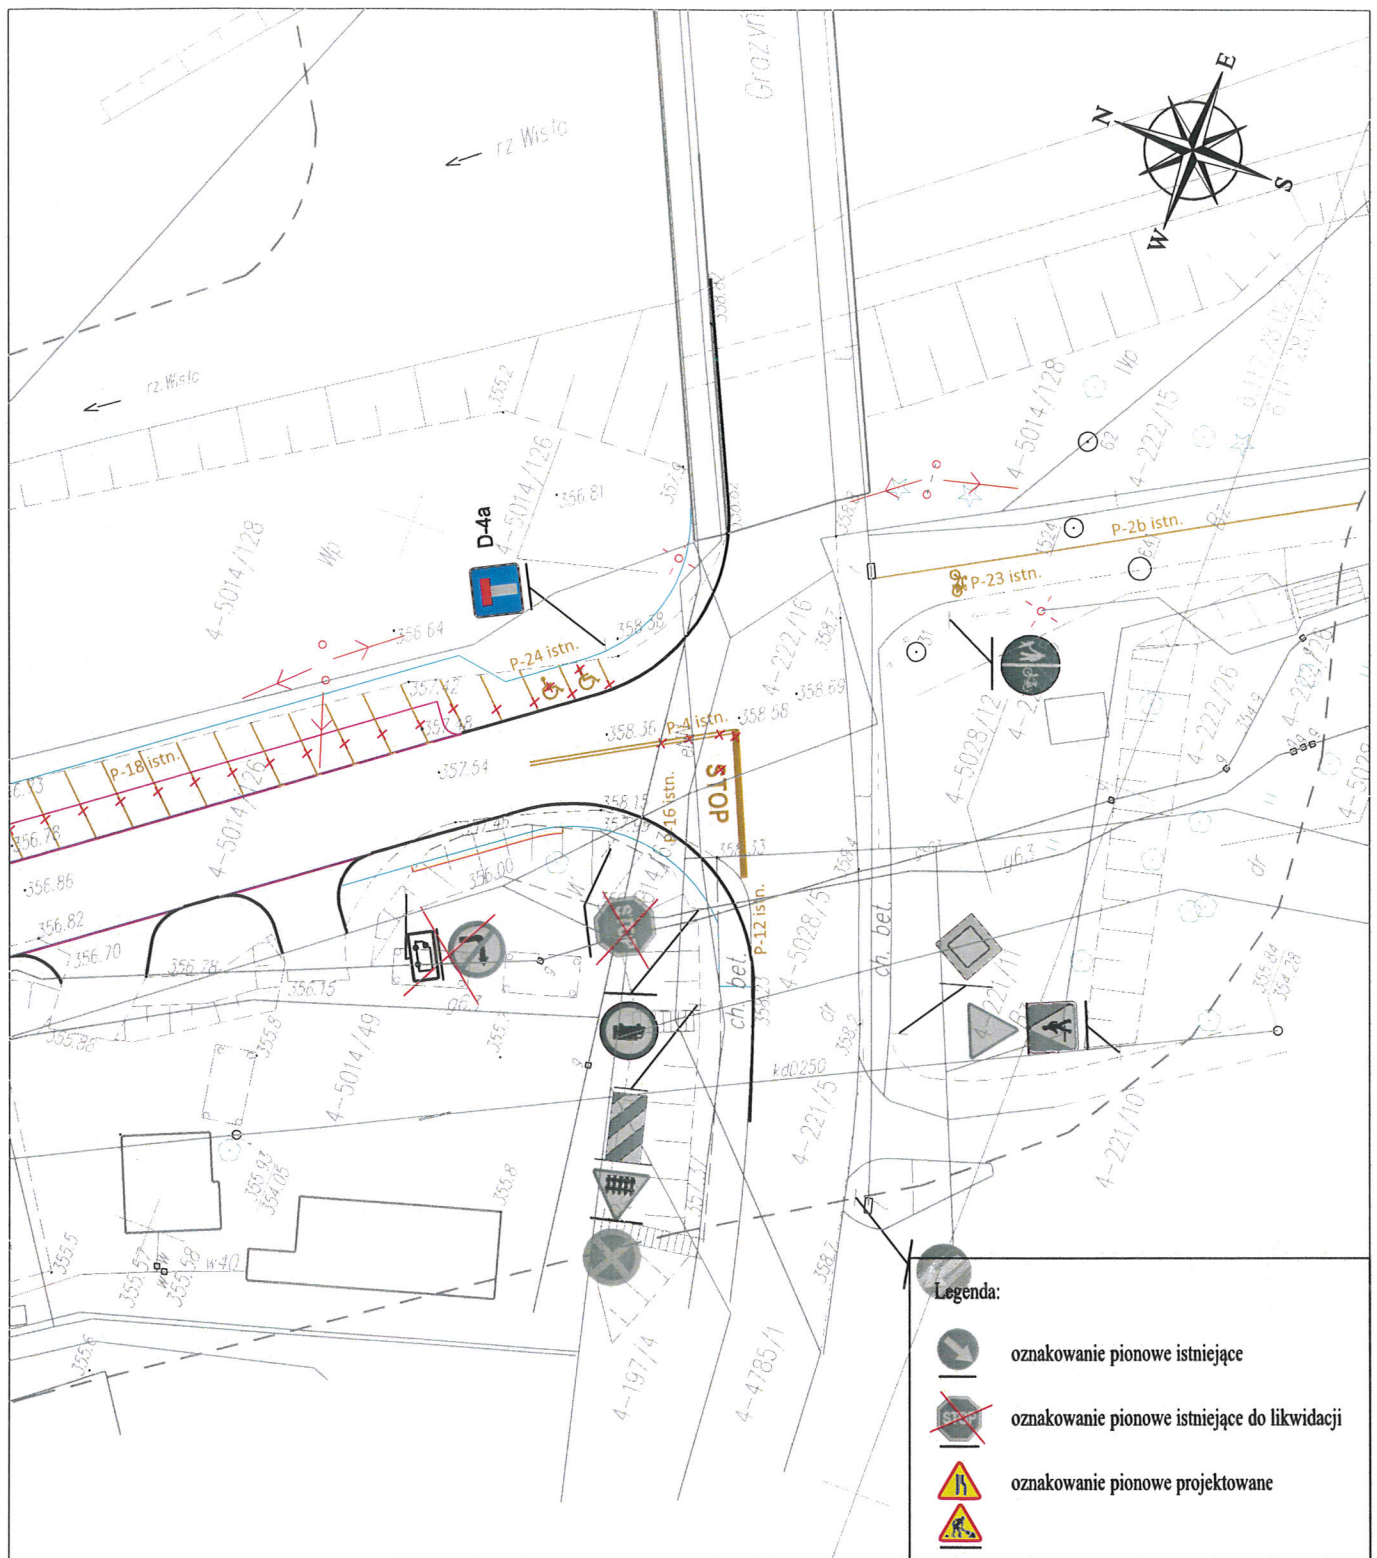



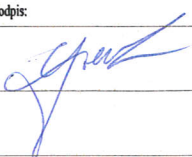
Inwestor:		 Gmina Miasta Ustronie ul. Rynek 1 43-450 Ustronie		Biuro projektowe: Pracownia Projektowa Niweleta mgr inż. Tomasz Gacek ul. Jesionowa 14/131 43-303 Bielsko - Biala		
Nazwa opracowania/Nazwa obiektu budowlanego:						
„ROZBUDOWA UL. SPORTOWEJ W USTRONIU”						
Adres obiektu budowlanego:	Miasto/Miejscowość:	Ustronie	Powiat:	cieszyński	Województwo:	śląskie
Część:	PROJEKT TYMCZASOWEJ ORGANIZACJI RUCHU NA CZAS BUDOWY				Skala:	1:500
Branża:	RUCHOWA					
Funkcja:	Imię, Nazwisko:		Uprawnienia/Specialność:		Podpis:	
Projektował:	mgr inż. Tomasz Gacek		SLK/3672/PWOD/11			
Sprawdził:						
Opracował:	mgr inż. Arkadiusz Olborski		SLK/3008/OWOD/10			
Nazwa rysunku:	Etap robót nr 6				Nr rys. 7.2	Wersja: 1
Prawa autorskie zastrzeżone, bez zezwolenia na reprodukcję lub udostępnianie osobom trzecim niniejszego rysunku lub jego części bez upoważnienia Inwestora.			Bielsko Biala, kwiecień 2016r.		Opracowanie: 002-UGU	



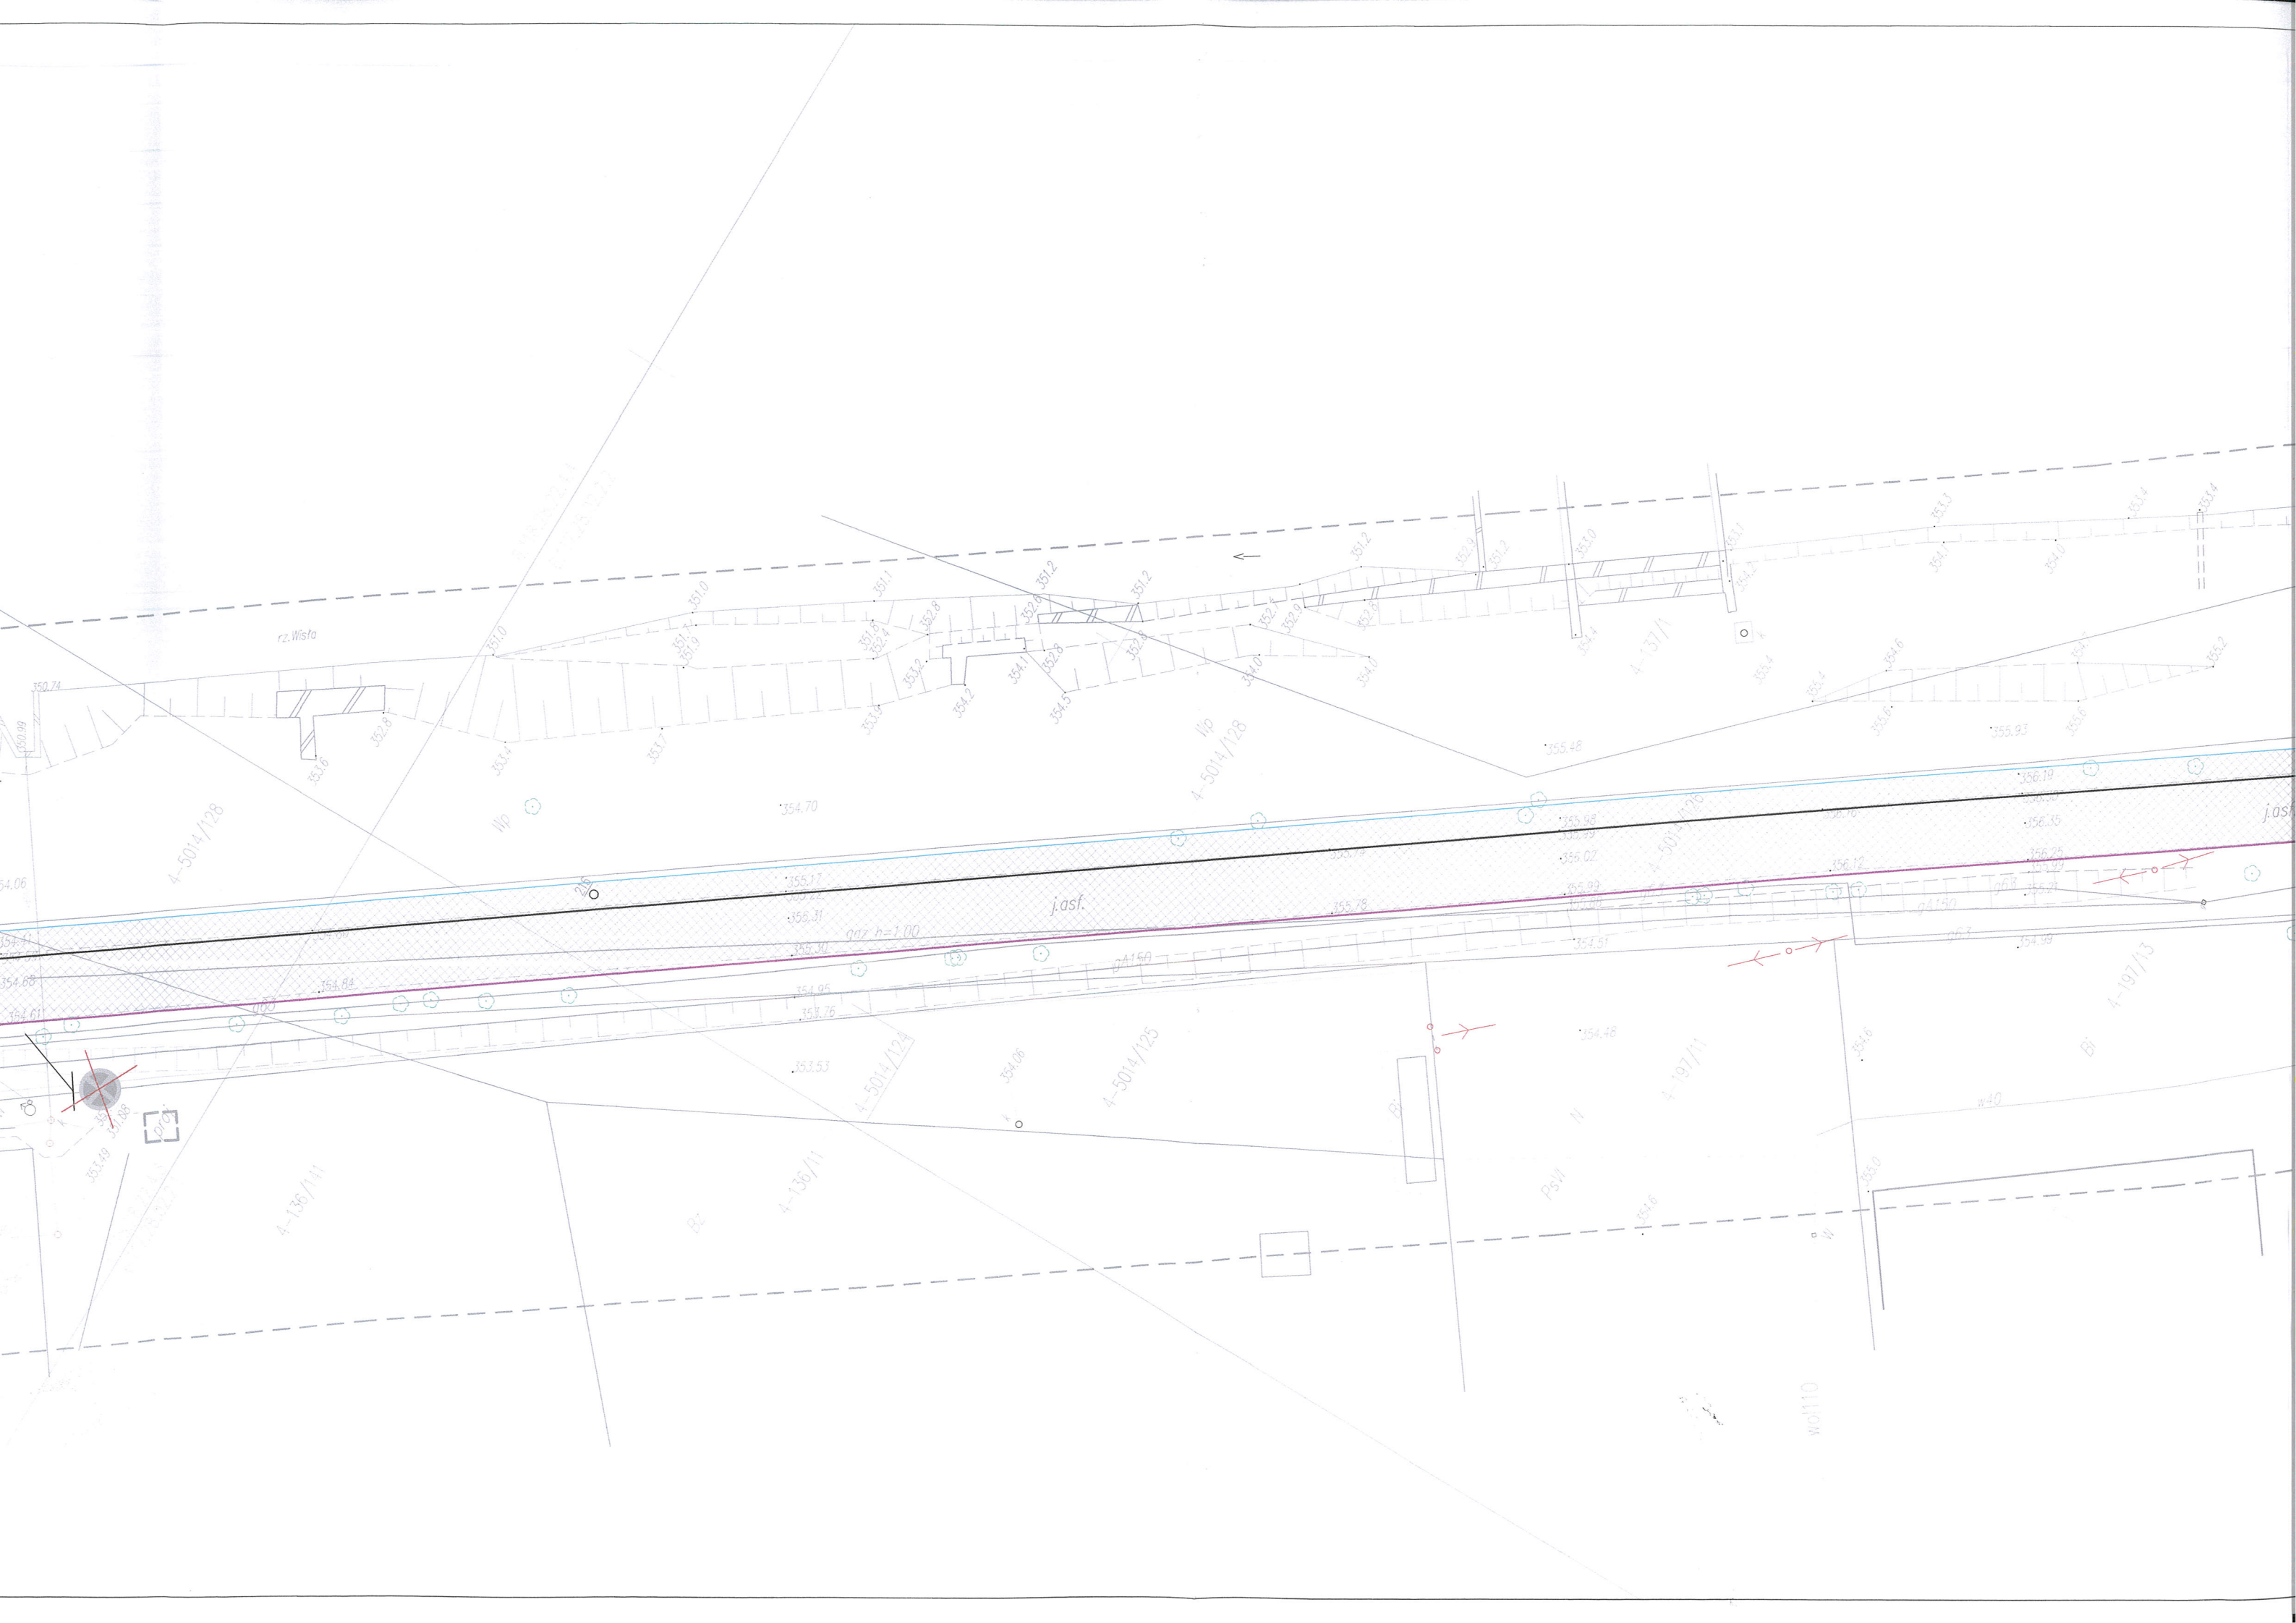




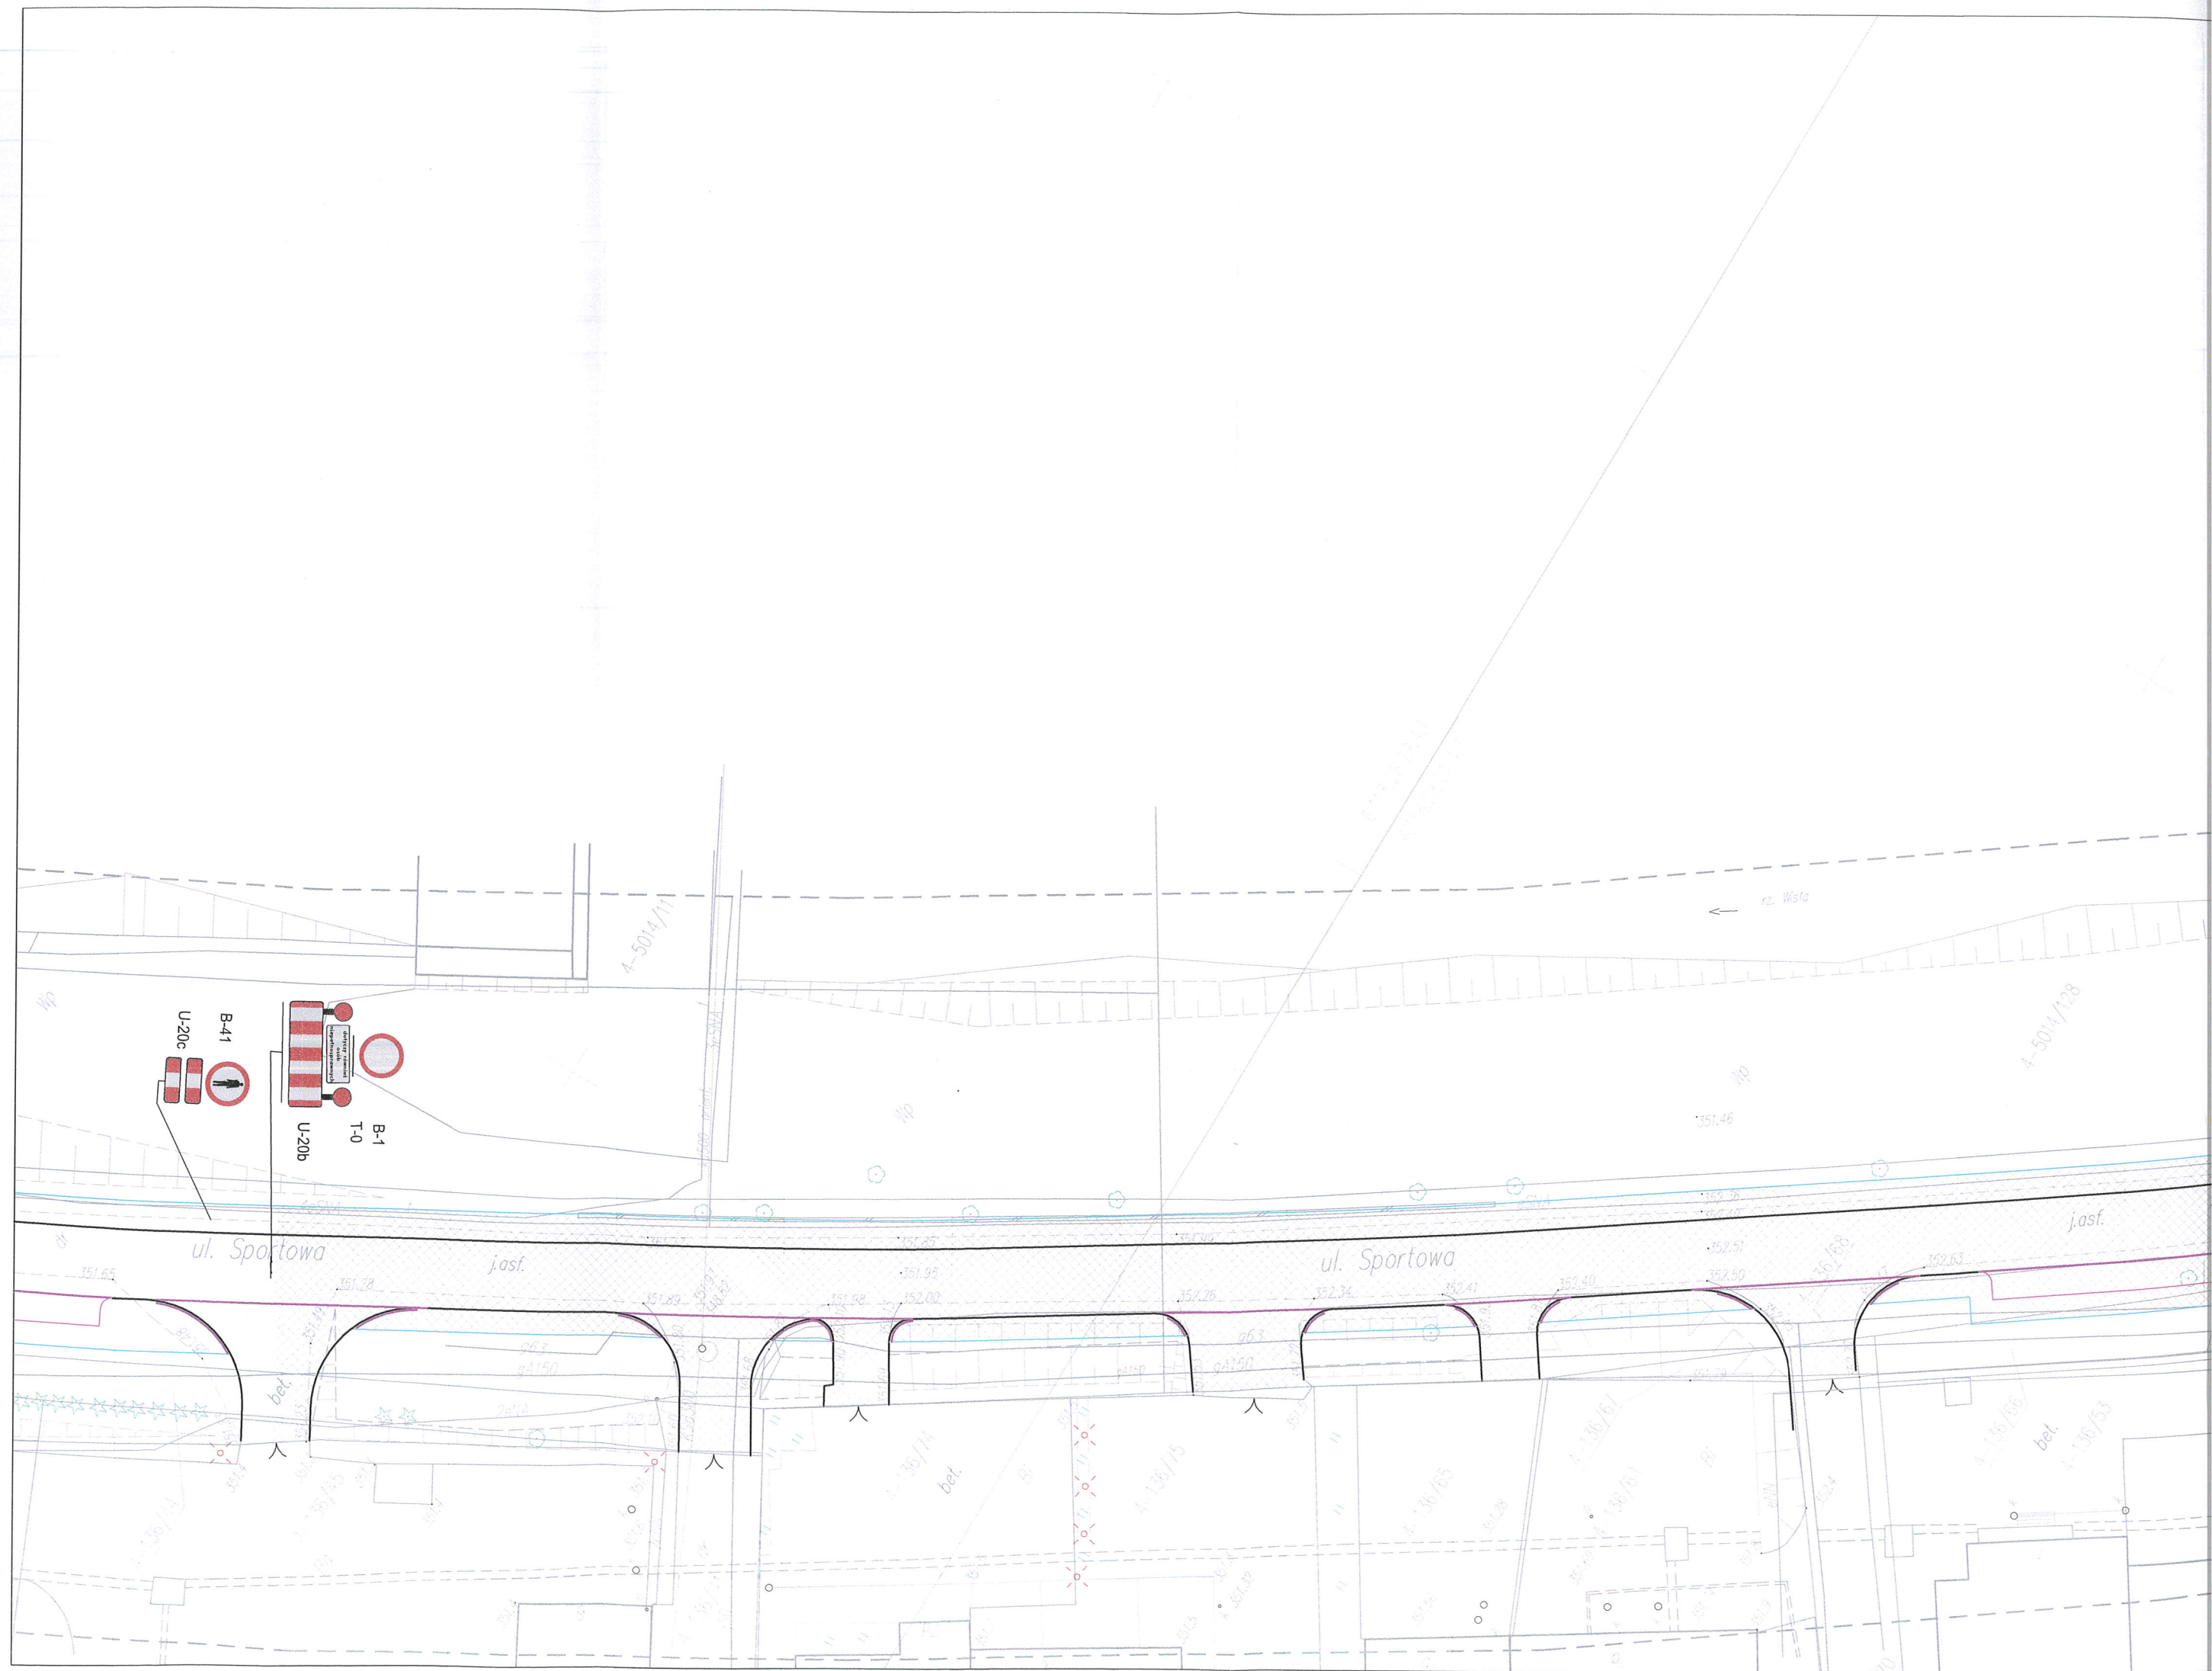

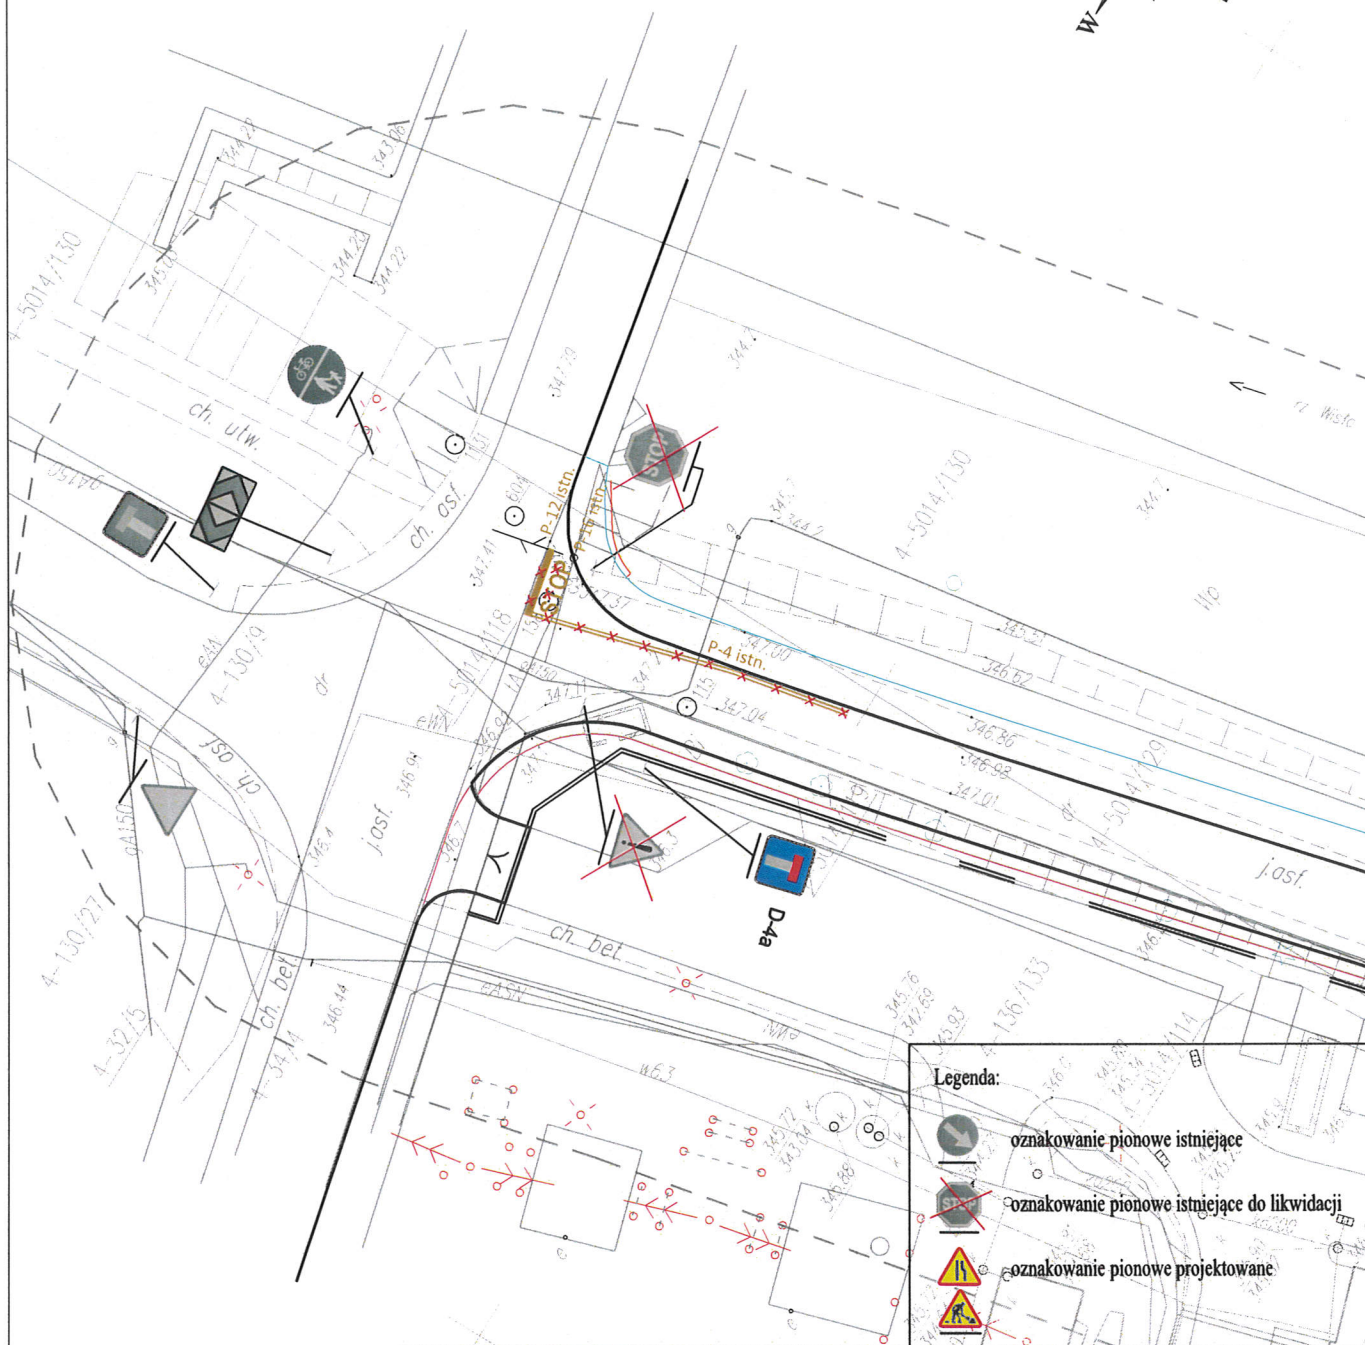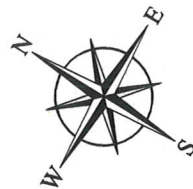

Legenda:

-  oznakowanie pionowe istniejące
-  oznakowanie pionowe istniejące do likwidacji
-  oznakowanie pionowe projektowane

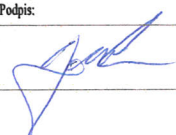Inwestor:		 Gmina Miasta Ustroń ul. Rynek 1 43-450 Ustroń		Biuro projektowe:		 Pracownia Projektowa Niweleta mgr inż. Tomasz Gacek ul. Jesionowa 14/131 43-303 Bielsko - Biała			
Nazwa opracowania/Nazwa obiektu budowlanego:									
„ROZBUDOWA UL. SPORTOWEJ W USTRONIU”									
Adres obiektu budowlanego:		Miasto/Miejscowość: Ustroń		Powiat:	cieszyński		Województwo:	śląskie	
Część:		PROJEKT TYMCZASOWEJ ORGANIZACJI RUCHU NA CZAS BUDOWY					Skala:	1:500	
Branża:		RUCHOWA							
Funkcja:		Imię, Nazwisko:			Uprawnienia/Specialność:		Podpis:		
Projektował:		mgr inż. Tomasz Gacek			SLK/3672/PWOD/11				
Sprawdził:									
Opracował:		mgr inż. Arkadiusz Olborski			SLK/3008/OWOD/10				
Nazwa rysunku:		Etap robót nr 7					Nr rys.	8.2	Wersja: 1
Prawa autorskie zastrzeżone, łącznie z prawem reprodukcji lub odstępiania osobom trzecim niniejszego rysunku lub jego części bez upoważnienia Inwestora.				Bielsko Biała, kwiecień 2016r.				Opracowanie: 002-UGU	

