


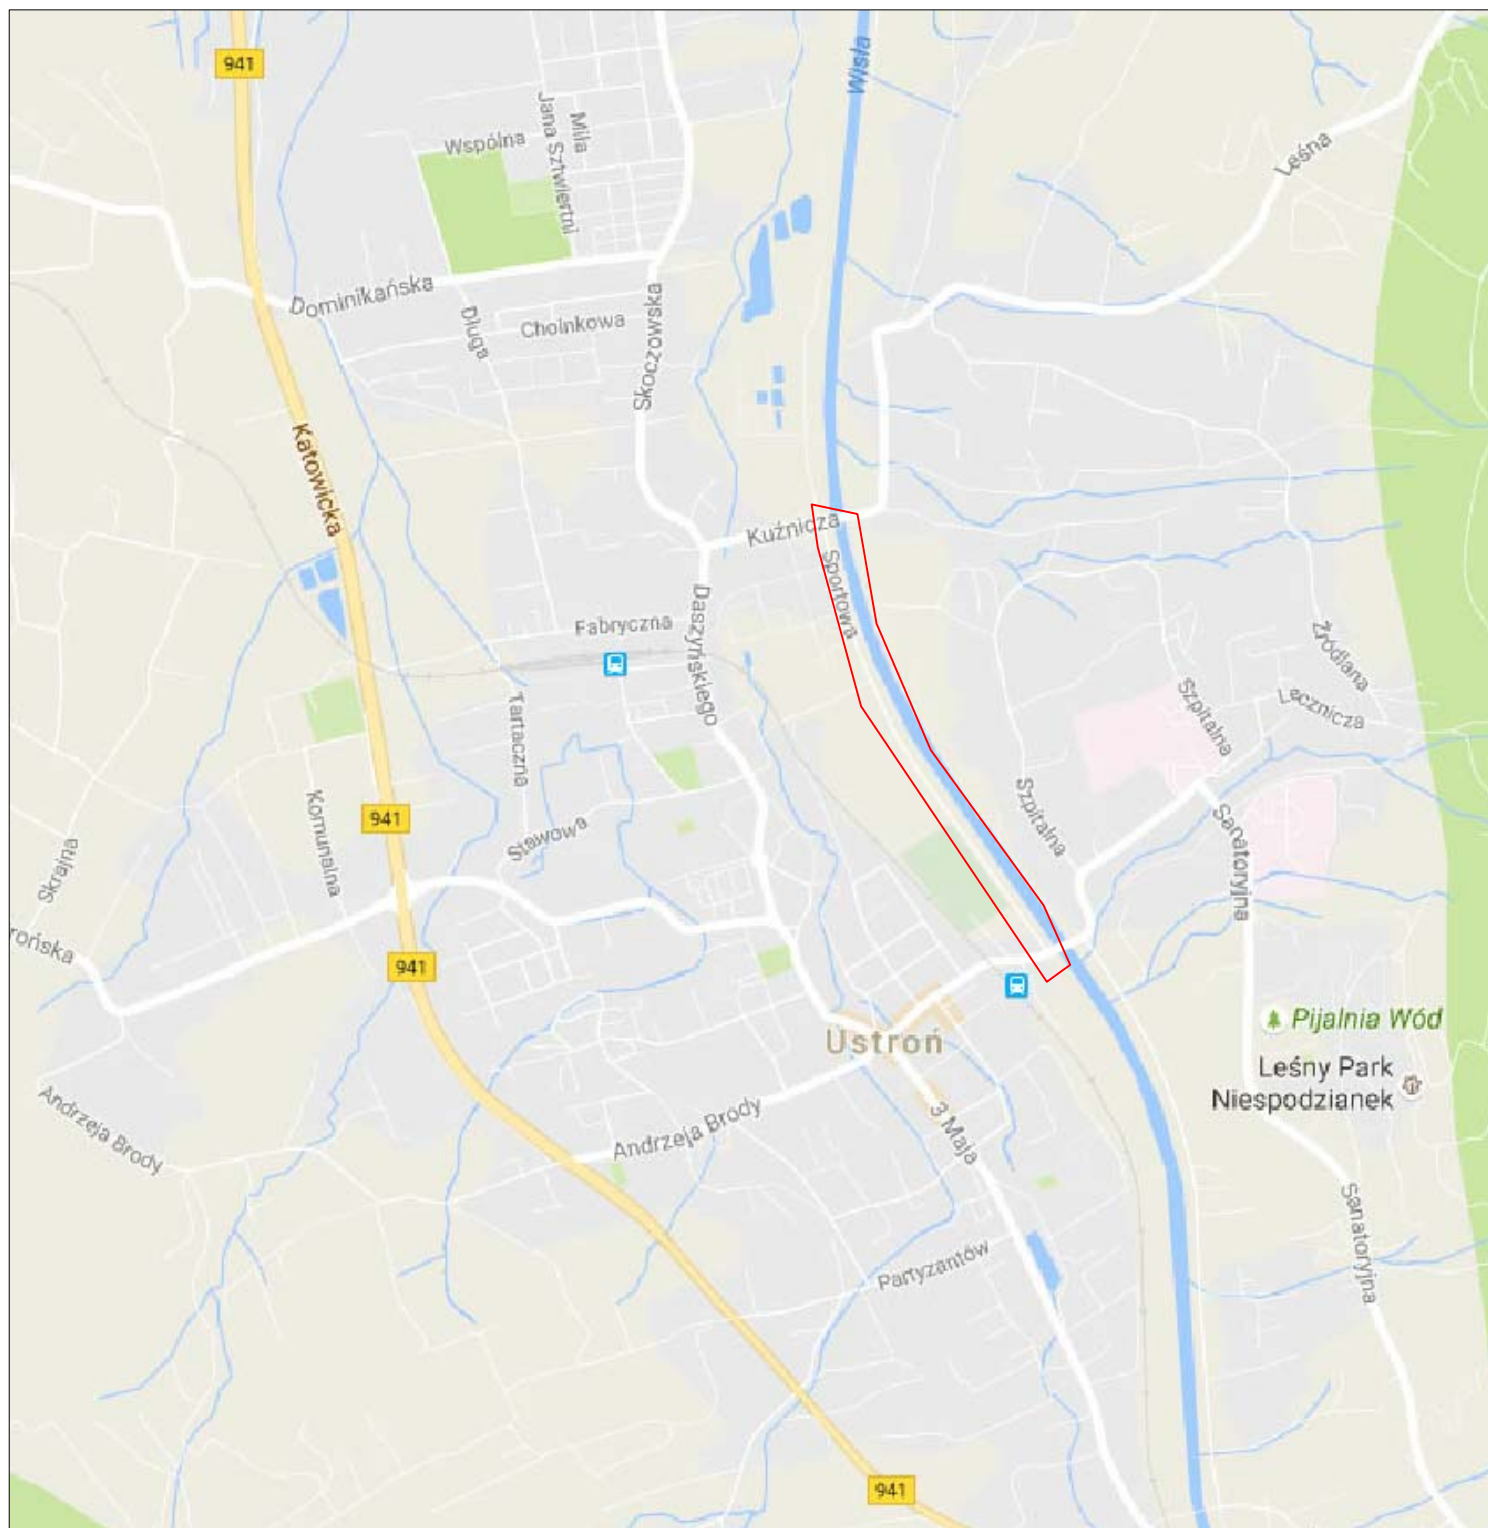

Inwestor:		Gmina Miasta Ustron ul. Rynek 1 43-450 Ustron		Biuro projektowe: 		Pracownia Projektowa Niweleta mgr inż. Tomasz Gacek ul. Jesionowa 14/131 43-303 Bielsko - Biala	
Nazwa opracowania/Nazwa obiektu budowlanego:							
„ROZBUDOWA UL. SPORTOWEJ W USTRONIU”							
Adres obiektu budowlanego:	Miasto/Miejscowość:		Ustron	Powiat:	cieszyński	Województwo:	śląskie
Część:	PROJEKT WYKONAWCZY					Skala:	-
Branża:	ELEKTRYCZNA						
Funkcja:	Imię, Nazwisko:			Uprawnienia/Specialność:		Podpis:	
Projektował:	mgr inż. Adrian Kyrz			SLK/2553/POOE/09			
Sprawdził:	inż. Wojciech Bajowski			GP.IV-63/174/75			
Nazwa rysunku:	Lokalizacja inwestycji					Nr rys.	E-1
						Wersja: 1	
Prawa autorskie zastrzeżone, łącznie z prawem reprodukcji lub udostępniania osobom trzecim niniejszego rysunku lub jego części bez upoważnienia Inwestora.				Bielsko Biala, maj 2016r.		Opracowanie: 002-UGU	