


Tablica Licznikowa
ZK1e-1P-S
(cz. Tauron Dystrybucja)

proj. linia kablowa
YAKXS 4x35mm²

proj. linia kablowa
YAKXS 4x35mm²

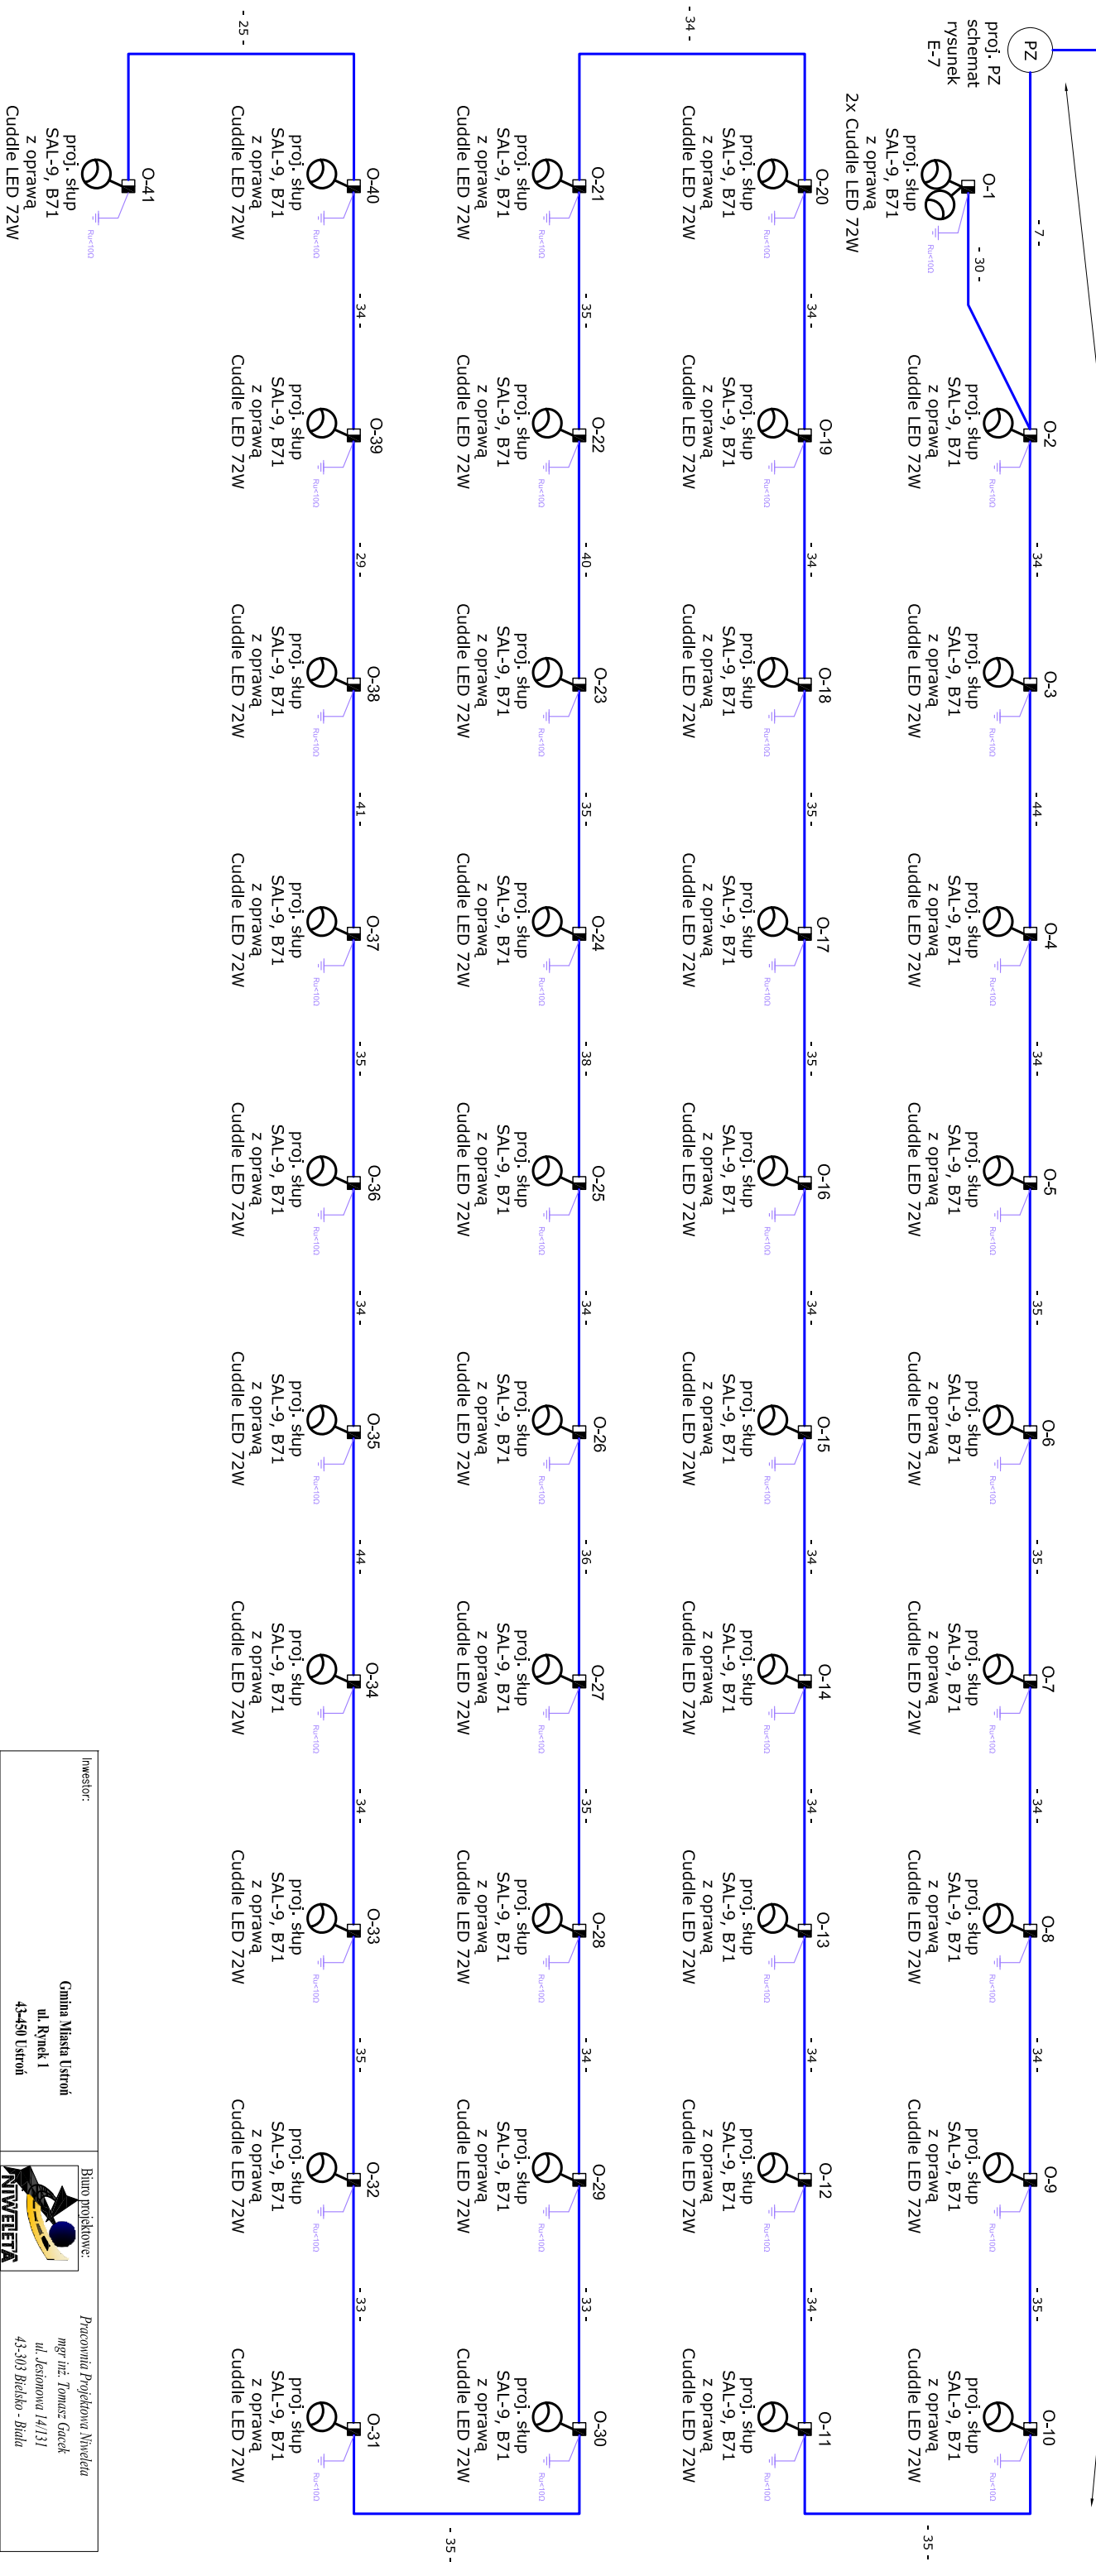

Investor:	Gmina Miasto Ustroń ul. Rynek 1 43-450 Ustroń	Biuro projektowe:  NIEWIEŚTA	Pracownia Projektowa Niewieśta mgr inż. Tomasz Gurek ul. Jędrzoniowa 14/131 43-303 Brzeźno - Biała
Nazwa opracowania/Nazwa obiektu budowlanego:	„ROZBUDOWA UL. SPORTOWEJ W USTRONIU”		
Adres obiektu budowlanego:	Miasto/Miejscowość: Ustroń	Powiat: częstochowski	Województwo: śląskie
Część:	PROJEKT WYKONAWCZY		
Brand:	ELEKTRYCZNA		
Funkcja:	Imię Nazwisko: mgr inż. Adrian Kyrz	Upewnienie Specjalność: SKA.2351/P006/09	Podpis:
Projektant:	mgr inż. Adrian Kyrz		
Sprawdził:	inż. Wojciech Bajowski	GPJW-48174/75	
Nazwa rysunku:	Schemat sieciowy oświetlenia ulicznego		
Praca autorska, zamknięta, licencja z prawem reprodukcji lub udostępniania osobom trzecim innego rysunku, rysunku lub jego części bez pozwolenia inwestora.		Białko Buda maj 2016r.	Wrys. E-5 Opracowanie: 002-L/GCJ