

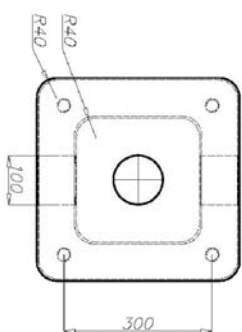


STUP OŚWIETLENIOWY SAL-9:

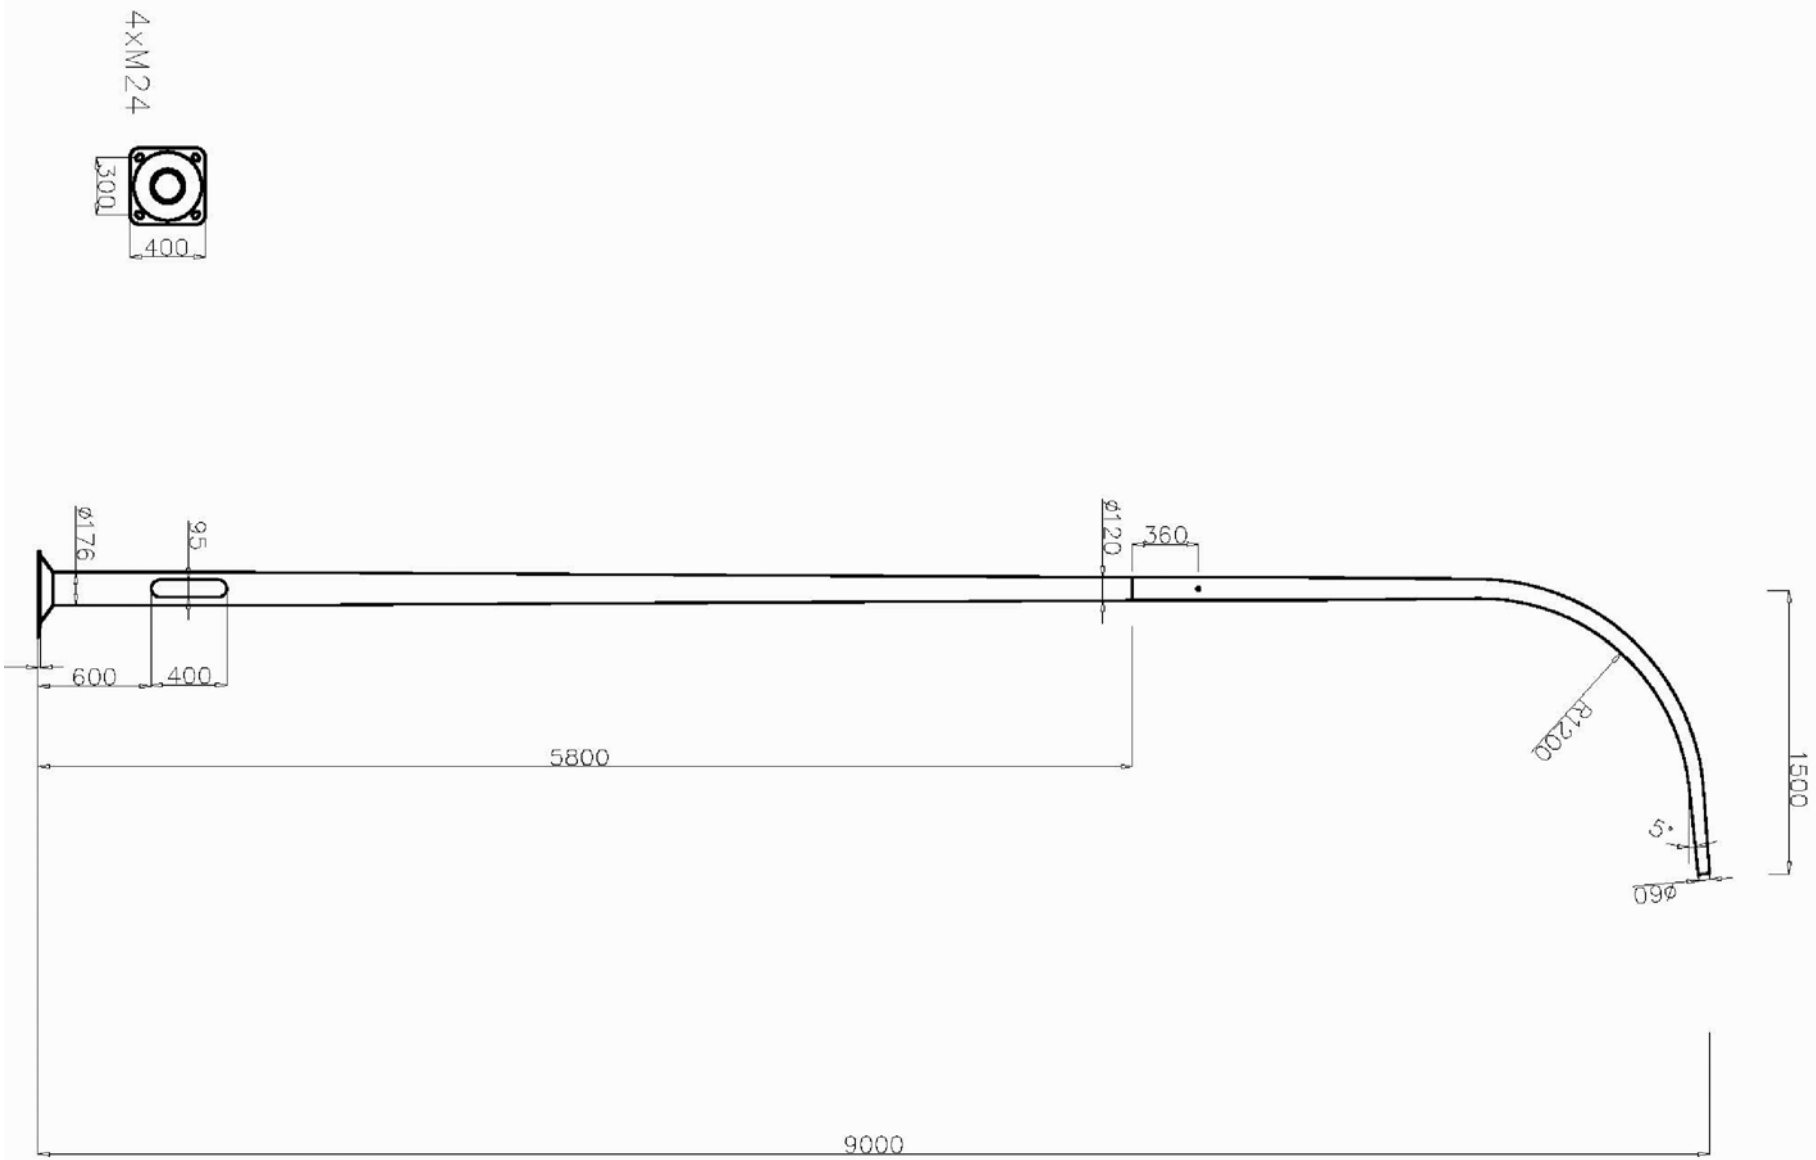

FUNDAMENT:

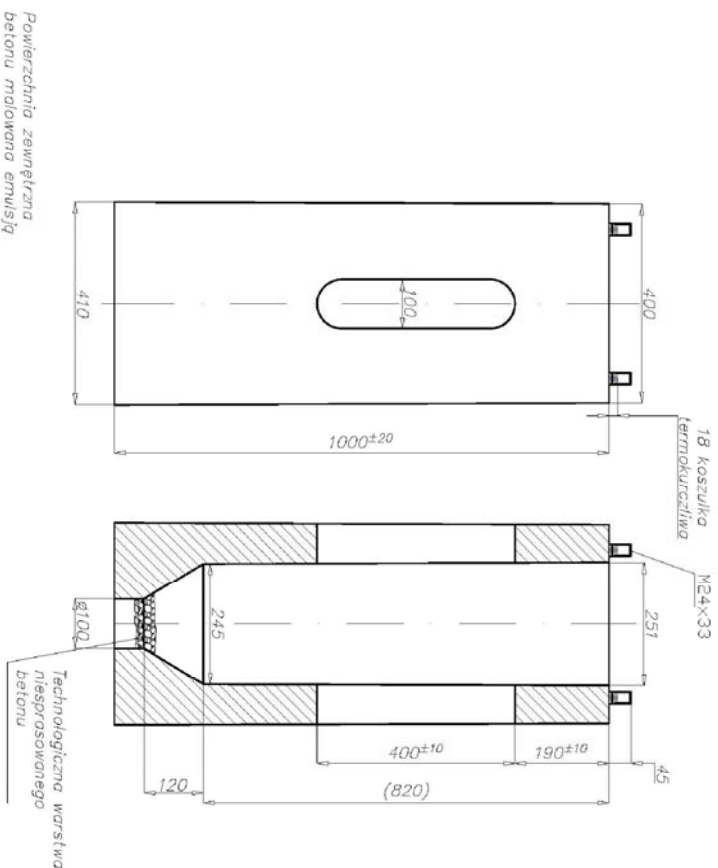

Investor:	Gmina Miasta Ustron' ul. Rynek 1 43-450 Ustron'			Biuro projektowe:  NIVVELETA	Pracownia Projektowa Nivveleta mgr inż. Tomasz Gacek ul. Jaskiniowa 14/131 43-303 Bielesko - Buda	
Nazwa opracowania/Nazwa obiektu budowlanego:						
„ROZBUDOWA UL. SPORTOWEJ W USTRONIU”						
Adres obiektu budowlanego:	Miasto/Miejscowość: Ustron'	Powiat: cieszyński	Województwo: śląskie			
Część:	PROJEKT WYKONAWCZY		Skala:	-		
Brana:	ELEKTRYCZNA					
Funkcja:	linię, Nazwisko: mgr inż. Adrian Kyrzacz	Upewnieniu Specjalność: SLK.255.1/P002/09	Podpis:			
Projekował:						
Sprawdził:	inż. Wojciech Bajkowski	GP.11-651/74/15				
Nazwa Pysku:	Sylwetka slupa oświetleniowego		Nr rys.:	E-6	Wersja: 1	
Prawa autorskie zastrzeżone, liczenie i prawnie reprodukacji lub udostępniania osobom trzecim niniejszego rysunku lub jego części bez upoważnienia Inwestora.						
Bielesko Buda, maj 2016r.						
Opracowanie: 002-LCU						