


SZAFKA OŚWIETLENIA ULICZNEGO
TYPU K-PZ-3 ELEKTRO-KAD

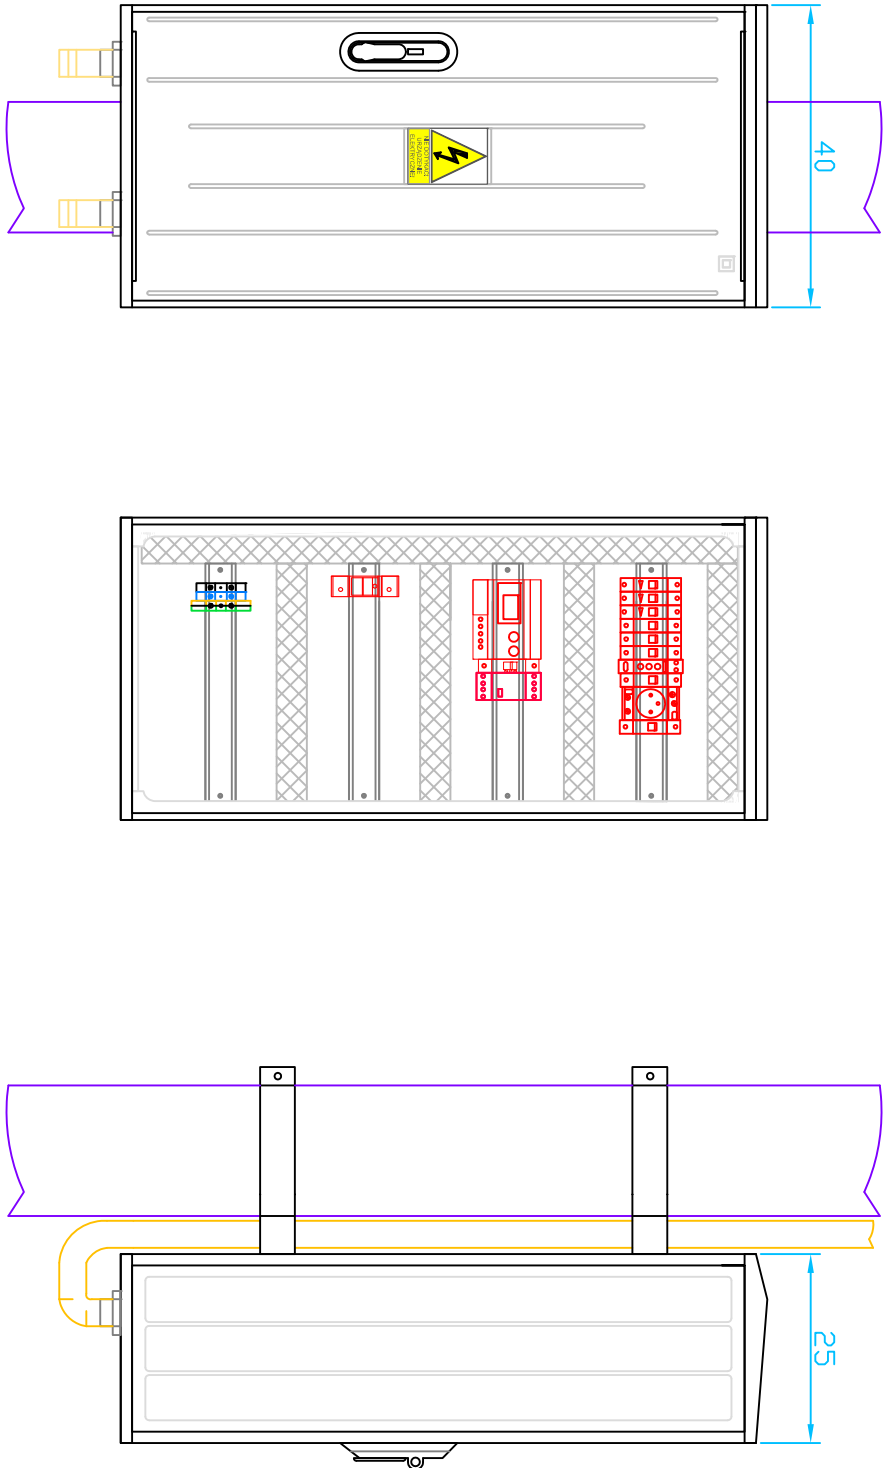

PARAMETRY TECHNICZNE						
Prąd znamionowy:	1200 A	Prąd znam. zwarciowy krótkotrwały wytrzymywany szyn głównych:		20 kA	Napięcie znamionowe udarowe wytrzymywane:	2,5 kV
Częstotliwość znamionowa:	50 Hz	Prąd znam. zwarciowy krótkotrwały wytrzymywany obwodu ochronnego:		12 kA	Klasa ochronności izolacji:	II
Napięcie znamionowe łączeniowe:	230/400 V	Prąd znam. zwarciowy szczytowy wytrzymywany szyn głównych:		40 kA	Stopień ochrony obudowy zestawu:	IP 44
Napięcie znamionowe izolacji:	500 V	Prąd znam. zwarciowy szczytowy wytrzymywany obwodu ochronnego:		24 kA	Stopień ochrony obudowy zestawu przed uderzeniami mechanicznymi:	IK 10

Investor:	Gmina Miasto Ustroń ul. Rynek 1 43-450 Ustroń			Biuo projektowe:		Pracownia Projektowa Niveleta mgr inż. Tomasz Gurek ul. Jęstonowa 14/131 43-303 Bieńsko - Biala	
Nazwa opracowania/Nazwa obiektu budowlanego:							
„ROZBUDOWA UL. SPORTOWEJ W USTRONIU”							
Adres obiektu budowlanego:	Miasto/Miejscowość:	Ustroń	Powiat:	częstochowski	Województwo:	śląskie	
Część:	PROJEKT WYKONAWCZY			Skala:		-	
Branda:	ELEKTRYCZNA						
Funkcja:	Imię, Nazwisko:	Upewniam się Specjalność:			Podpis:		
Projektował:	mgr inż. Adrian Kyrz	SLK.255/P.002/09					
Sprawdził:	inż. Wojciech Bajowski	GP.11-48174/75					
Nazwa rysunku:	Wzrost elewacji i budynek PZ					Nr rys.	E-8
Praca została zatwierdzona, kładzie się na niej odpowiedzialność za wykonanie i zgodność z projektem i rysunkami. Inwestor:				Bieńsko Biala, maj 2016r.			
miejscowego rysunku lub jego części bez upoważnienia inwestora.				Opracowanie: 002-1/GU			
						Wersja: 1	