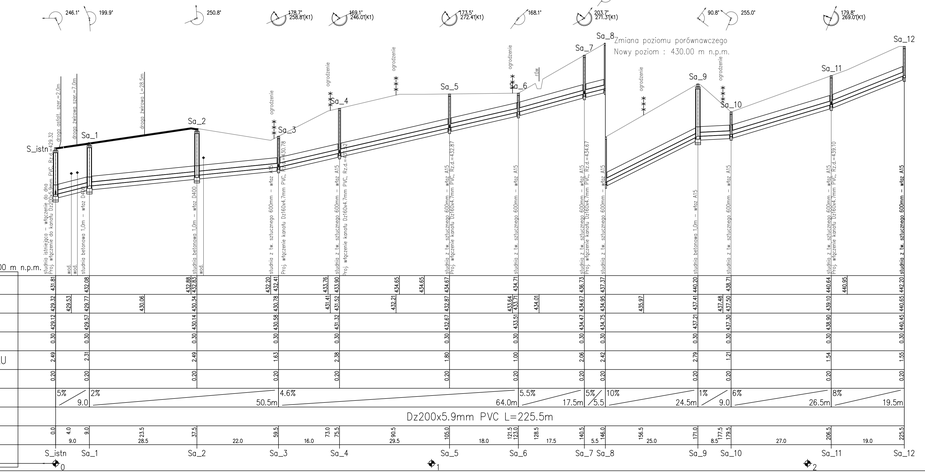

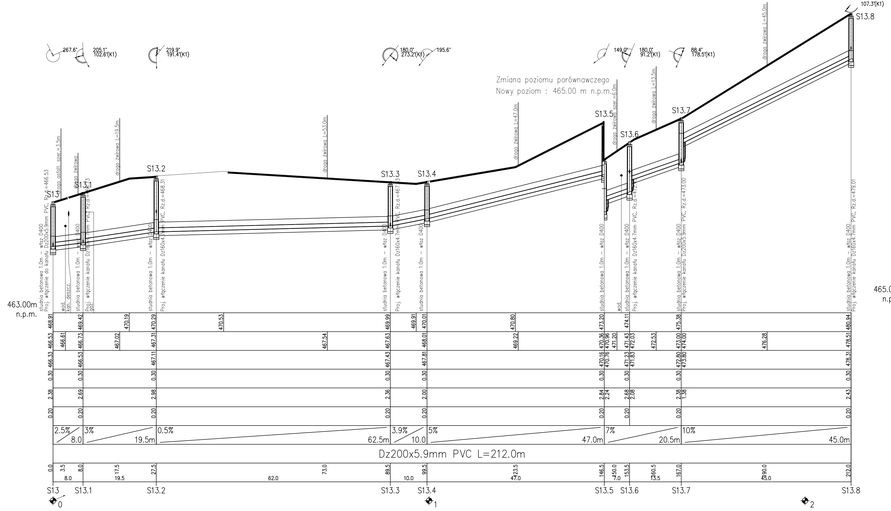

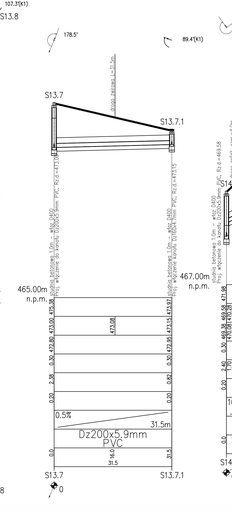

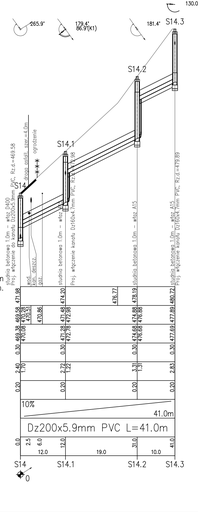

Hydro Instal PROJEKTY TECHNICZNE

HYDRO-INSTAL
PROJEKTY TECHNICZNE
Hornia - Horna Spółka Jawna
43-391 Mazańcowice 178, tel. (033)8155032

INWESTOR Miasto Ustroń ul. Rynek 1, 43-450 Ustroń	LOKALIZACJA Ustroń ul. Akacjowa
PROJEKT Projekt budowlano-wykonawczy budowy kanalizacji sanitarnej wraz z przyłączamido budynków mieszkalnych zlokalizowanych w Ustroniu przy ul. Akacjowej	
DZIAŁKI 2052/57, 2052/56, 2052/54, 2052/60, 2052/52, 2052/38, 4853/29, 2052/59, 2052/123, 2052/121, 4853/19, 2052/119, 4853/27, 1964/3, 2052/27, 1961/3, 2057/18, 2057/24, 2057/14, 2057/21, 2057/20, 5093, 2057/17, 1959/5, 4851/2, 2054/2, 1968/3, 1968/4, 2052/42, 1964/2, 1961/2, 2057/22, 2057/23, 2057/13, 1959/3, 1959/6, 1959/2 OBR. 0004 USTROŃ	
RYSUNEK PROJEKTU PROJEKT BUDOWLANY	
TYTUŁ RYSUNKU PROFIL PODŁUŻNY NR 2	

PROJEKTANTCI BRANŻOWI PROJEKTANTCI BRANŻOWI PROJEKTANTCI BRANŻOWI PROJEKTANTCI BRANŻOWI PROJEKTANTCI BRANŻOWI PROJEKTANTCI BRANŻOWI PROJEKTANTCI BRANŻOWI PROJEKTANTCI BRANŻOWI			
PROJEKT mgr inż. Agnieszka Zagórska Upr. nr SLK/1988/PWOS/P	DATA IX 2016 r.	PODPIS	SKALA 1:100/500
SPRAWDZIŁ mgr inż. Katarzyna Świder Upr. nr SLK/4751/PWOS/12	DATA IX 2016 r.	PODPIS	NR RYSUNKU 2.2
ZATWIERDZIŁ mgr inż. Sebastian Czaudema	DATA IX 2016 r.	PODPIS	