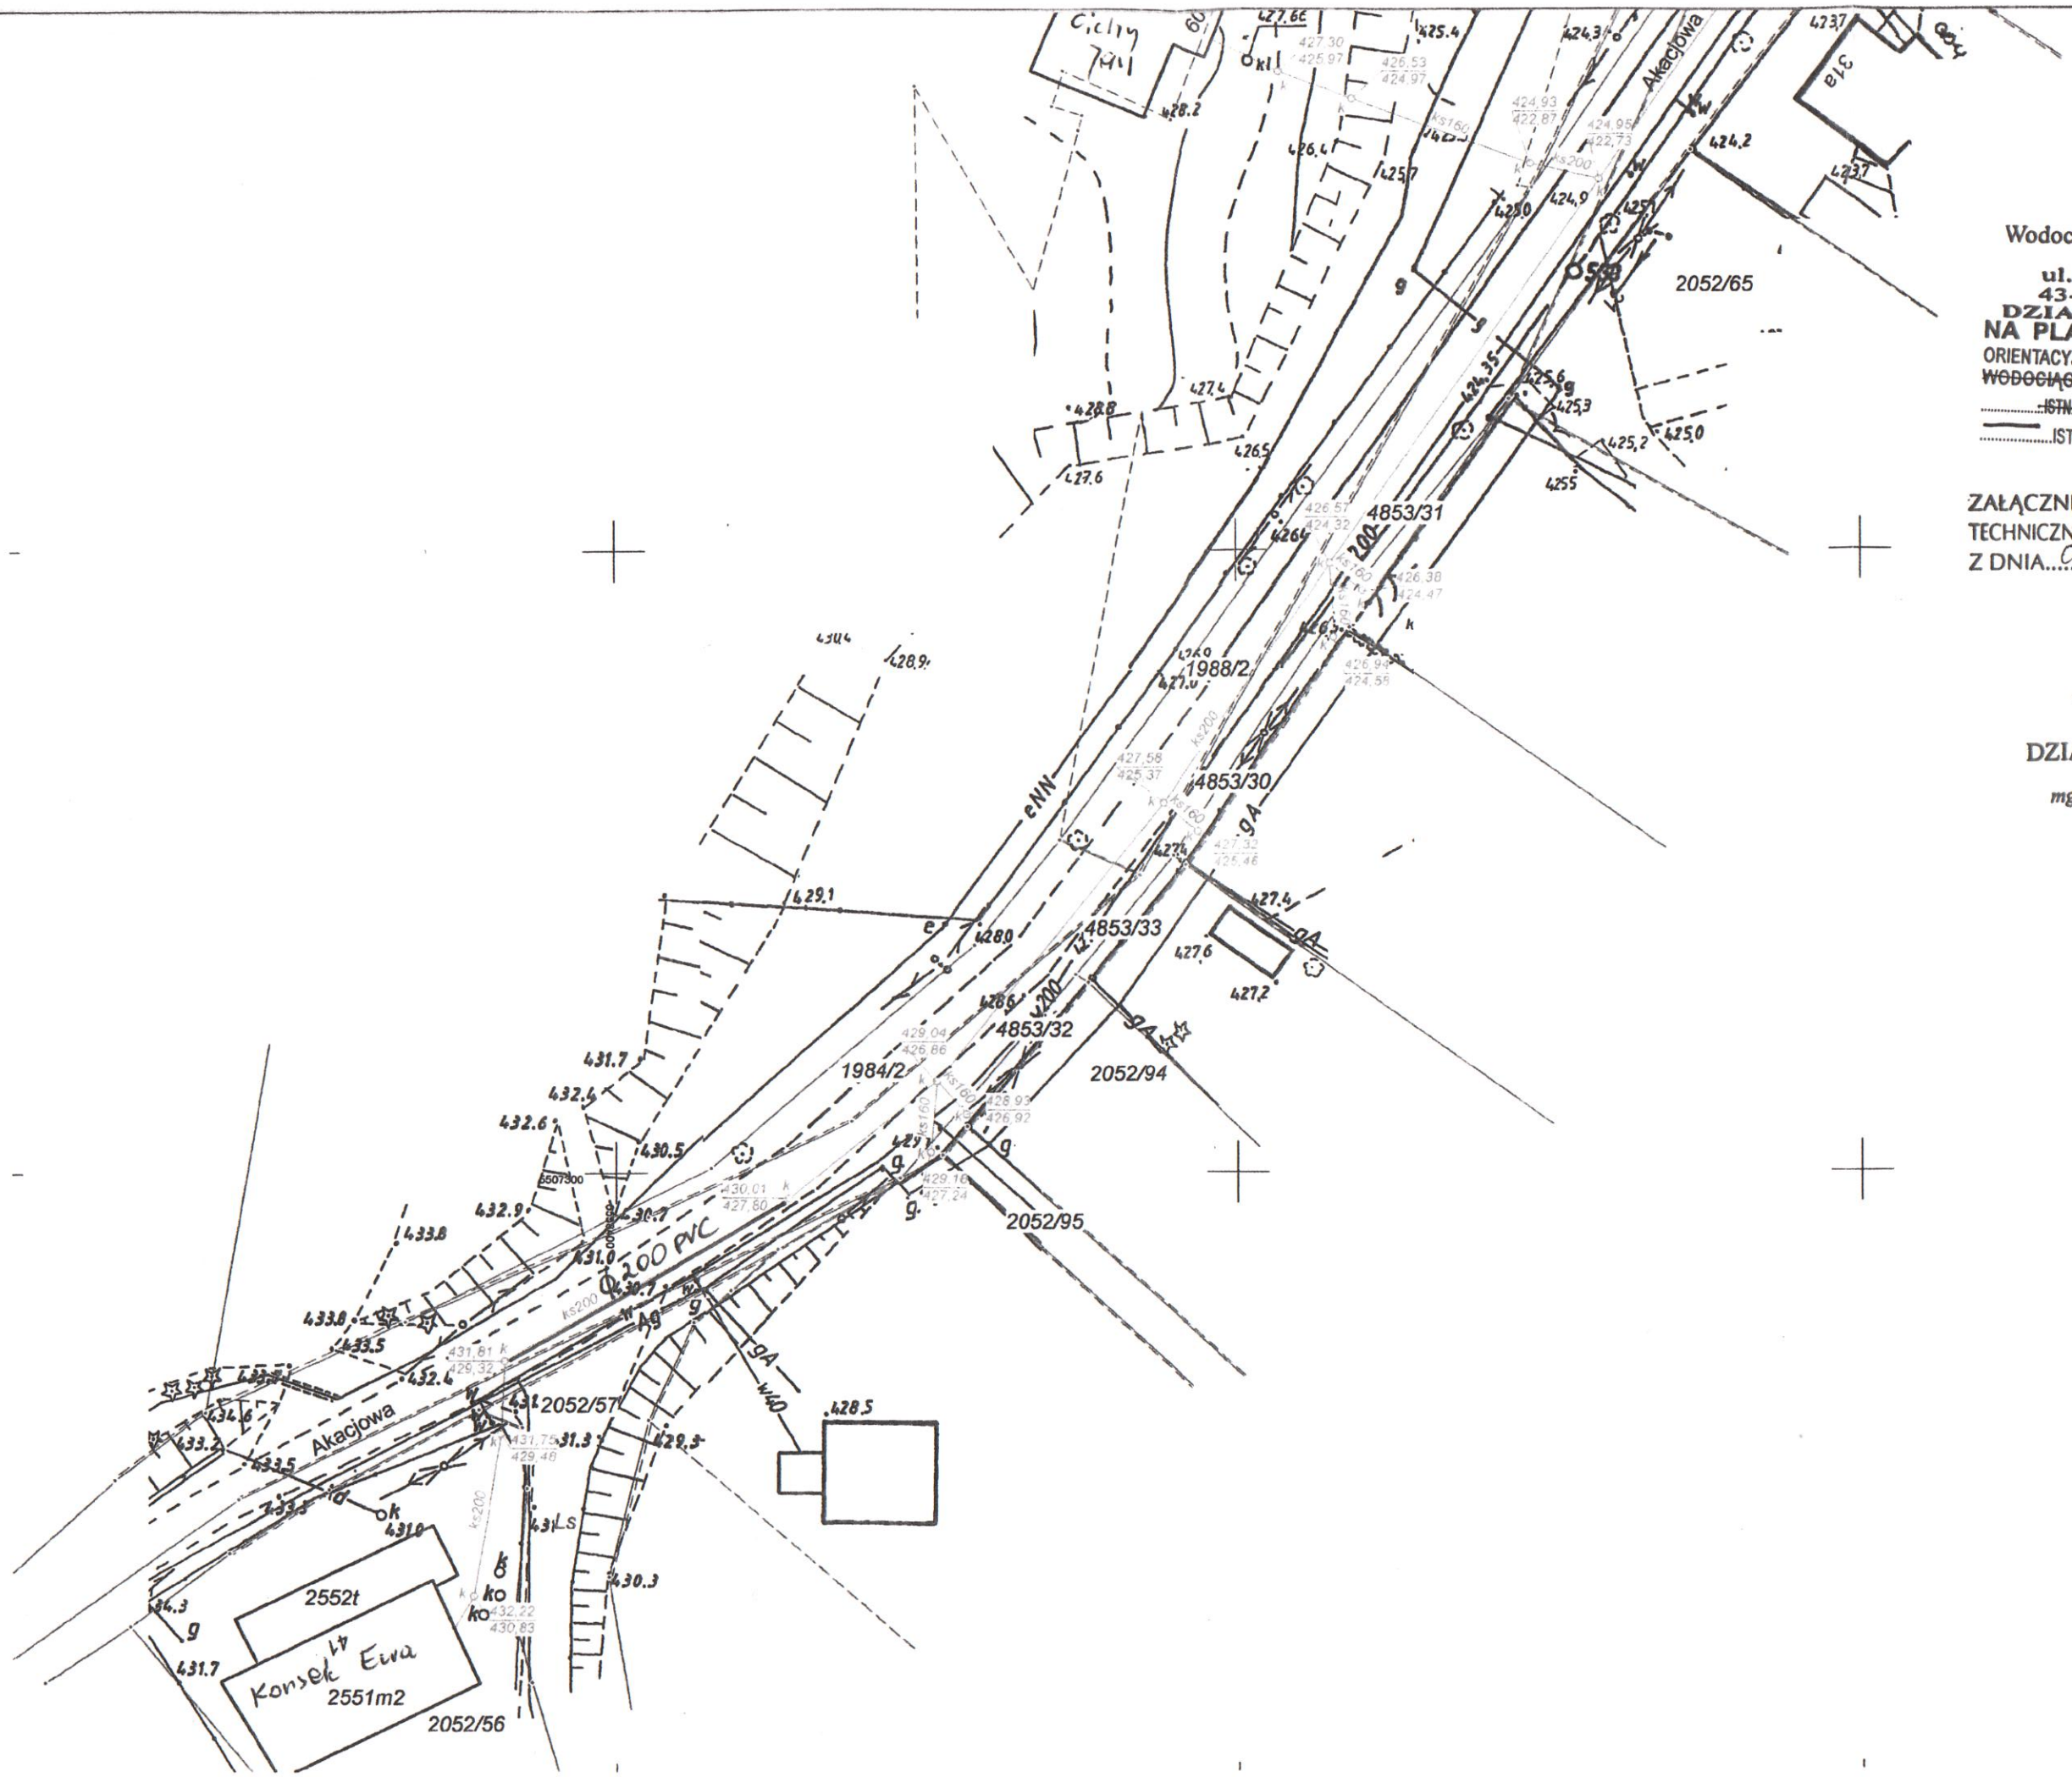

Wodociągi Ziemi Cieszyńskiej
Spółka z o.o.
ul. Myśliwska 10
43-450 USTROŃ
DZIAŁ TECHNICZNY
NA PLANIE NANIESIONO
ORIENTACYJNY PRZEBIEG ISTNIEJĄCEJ SIECI
~~WODOCIĄGOWEJ~~ I KANALIZACYJNEJ:
~~ISTN. WODOCIĄG GŁ. POSADOWIENIA~~
ISTN. KANALIZACJA SANITARNA

ZAŁĄCZNIK DO WARUNKÓW
TECHNICZNYCH TT/ 6496 / 2015
Z DNIA 08.02.2016

UZGODNIENIE
jest ważne 1 rok

Ustroń, 2016 -02- 08

KIEROWNIK
DZIAŁU TECHNICZNEGO
mgr inż. Grzegorz Halama