


DZWIĘKOWY PROFIL	
POZIOM PRZEMIANOWY	
RZĘDNA TERENU ISTN.	
RZĘDNA DNA KANAŁU	
OBŚYPKA	
ZAGŁĘBIENIE DNA KANAŁU	
PODSYPKA	
SPADKI, DŁUGOŚCI	
ŚREDNICA, MATERIAŁ	
ODLEGŁOŚCI	
HEKTOMETRY	

Pompujnia wg rys. szczegółowego, Rz.d.=377.20
Proj. połączenie z przew. PEHD Ø63 SDR17, Rz.d.=379.94

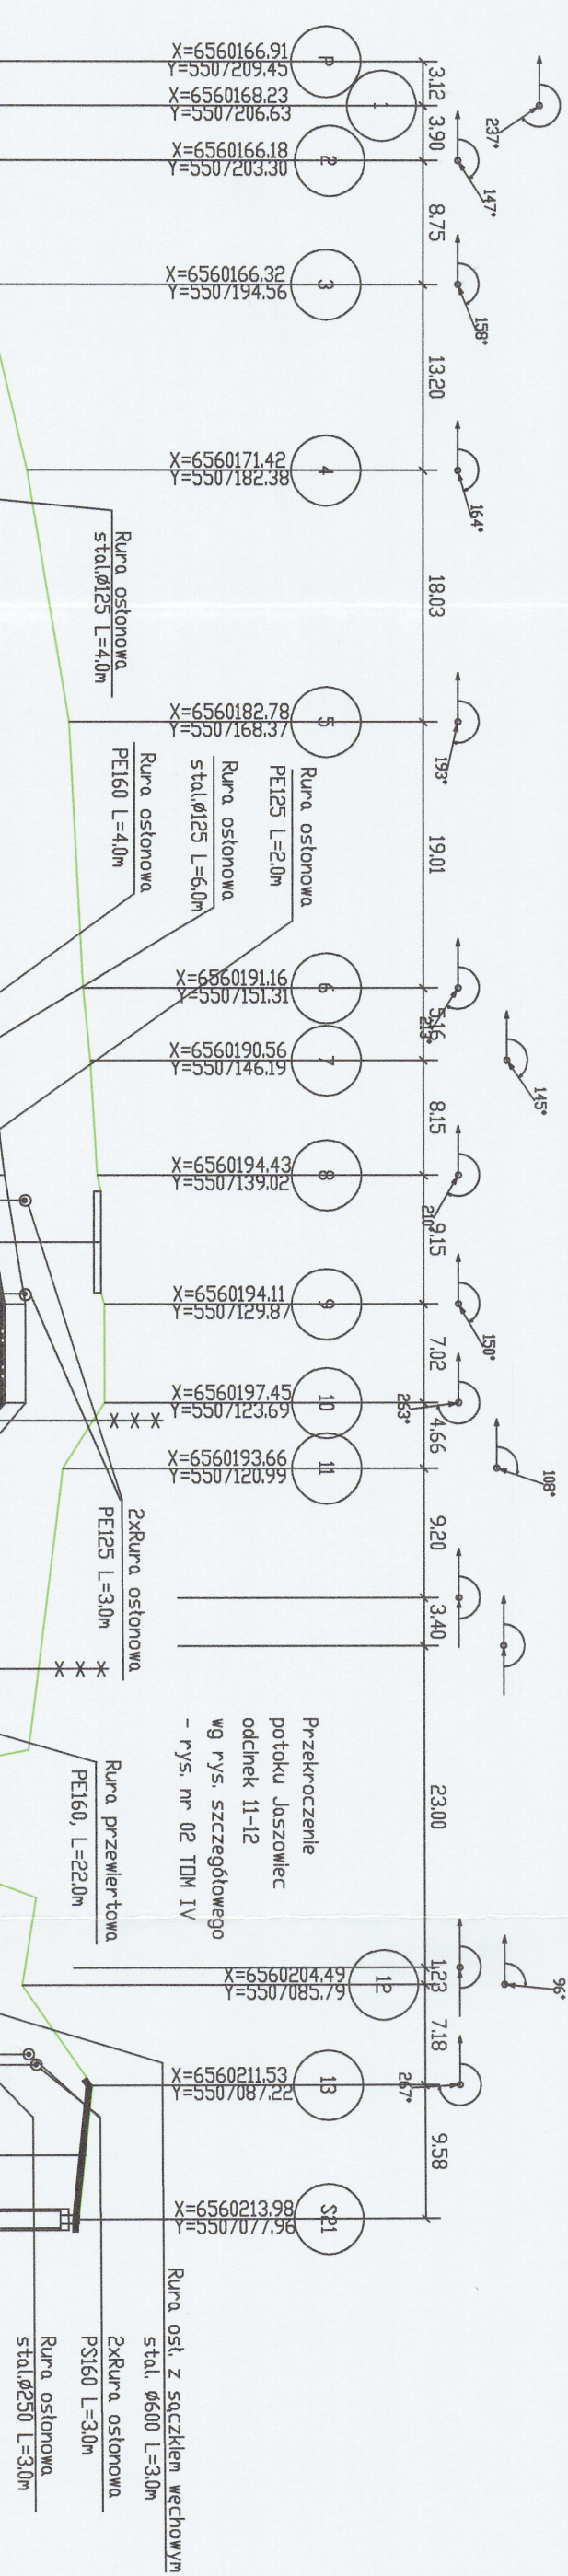

PEHD Ø63 - SDR 17 L=143,0m

--	--	

BIURO PROJEKTOWE UP&K 43-263 PIETRZYKOWICE UL. RUFAWSKA 13

INWESTOR : URZĄD MIASTA USTRON

TEL./FAX 32 47 230 88 TEL. 807 576 850

TEMAT: PROJEKT BUDOWLANO - WYKONAWCZY BUDOWY SIECI KANALIZACJI SANITARNEJ Z PRZYŁĄCZAMI DO BUDYNKÓW MIESZKALNYCH I POLA NAMIOTOWEGO W REJONIE UL. W CZASOWEJ I TURYSTYCZNEJ W USTRONIU

RYSUNEK: OCHRONA I WYKONANIE KANALIZACJI TŁOCZNEJ

PROJEKTANT : MGR INŻ. AGNIESZKA OSIADŁA

upr. nr 12592

PROJEKTANT SPRAWOZDAJĄCY : MGR INŻ. BRONISŁAW GOMIN

upr. nr 40592

DATA: WRZESIEŃ 2016

RYS. NR: 05