
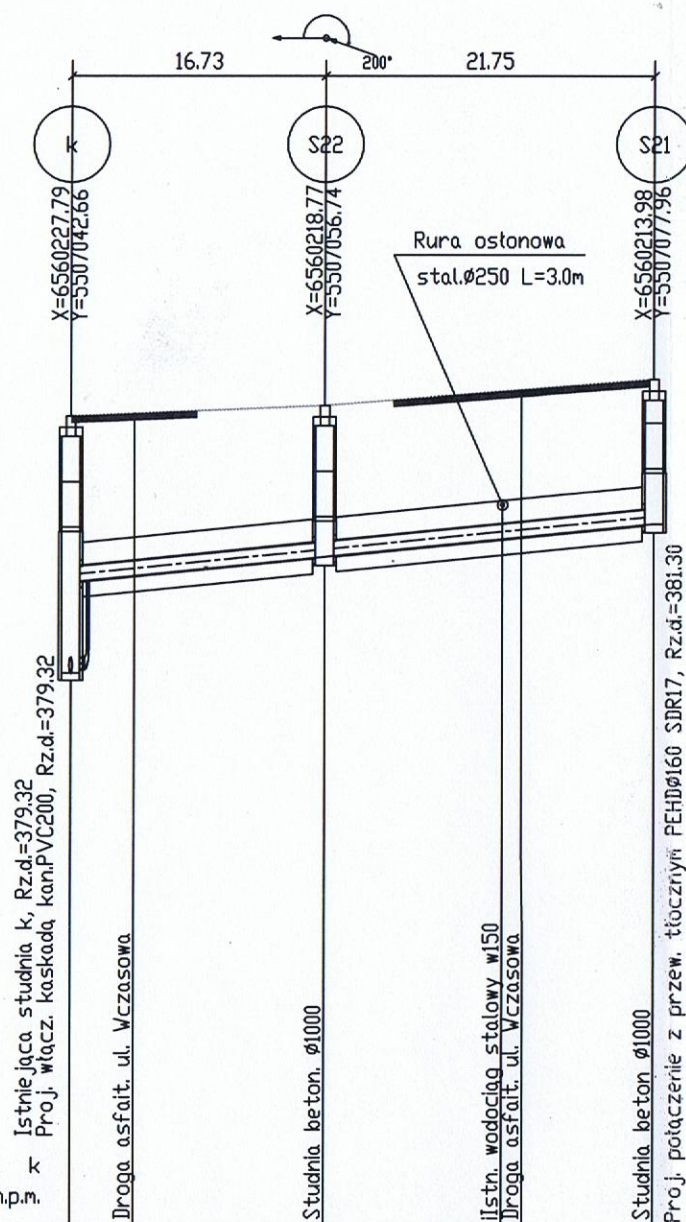
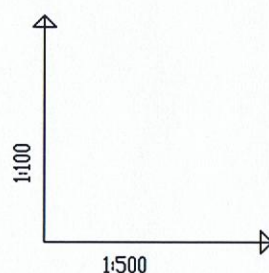


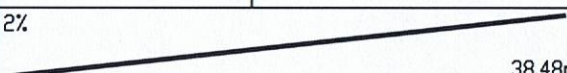


OZNACZENIE PROFILU:
POZIOM PORÓWNAWCZY

372.00 m n.p.m.

RZĘDNA TERENU ISTN.	382.72	382.86	383.20
RZĘDNA DNA KANAŁU	379.32 380.52	380.85	381.29
OBSYPKA	0.30	0.30	0.30
ZAGŁĘBIENIE DNA KANAŁU	3.40 2.20	2.01	1.91
PODSYPKA	0.20	0.20	0.20
SPADKI, DŁUGOŚCI			
ŚREDNICA, MATERIAŁ	PVC Ø 200 mm L=38.5m		
ODLEGŁOŚCI	0.00 4.15	16.73	28.49 29.73 38.48
HEKTOMETRY	k	S22	S21

P.S.L./EPI-Graf, Generator rysunkowy Profil Koordynator 8.0
Nazwa pliku Szkolenie 3 Projekt Jaszowiec granit2

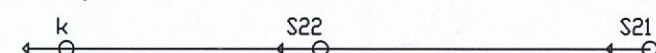

BIURO PROJEKTOWE UPAK 43-253 PIELGRZYMOVCE UL. RUPTAWSKA 13 TEL / FAX 32 47 230 88 TEL. 607 576 850	
INWESTOR : URZĄD MIASTA USTRON 43-450 USTRON UL. RYNEK 1	
TEMAT: PROJEKT BUDOWLANO - WYKONAWCZY BUDOWY SIECI KANALIZACJI SANITARNEJ Z PRZYŁĄCZAMI DO BUDYNKÓW MIESZKALNYCH I POŁA NAMOTOWEGO WREJONIE UL. W CZASOWEJ I TURYSTYCZNEJ W USTRONIU	
RYSUNEK : PROFIL PODŁUŻNY KANALIZACJI GRAWITACYJNEJ NA ODCINKU S21-k	SKALA: 1:500/100
PROJEKTANT : MGR INŻ. AGNIESZKA OSIADACZ upr. nr 126/92	DATA: WRZESIEŃ 2016
PROJEKTANT SPRAWDZAJĄCY : MGR INŻ. BRONISŁAW GOMIN upr. nr 405/92	RYS. NR 06