



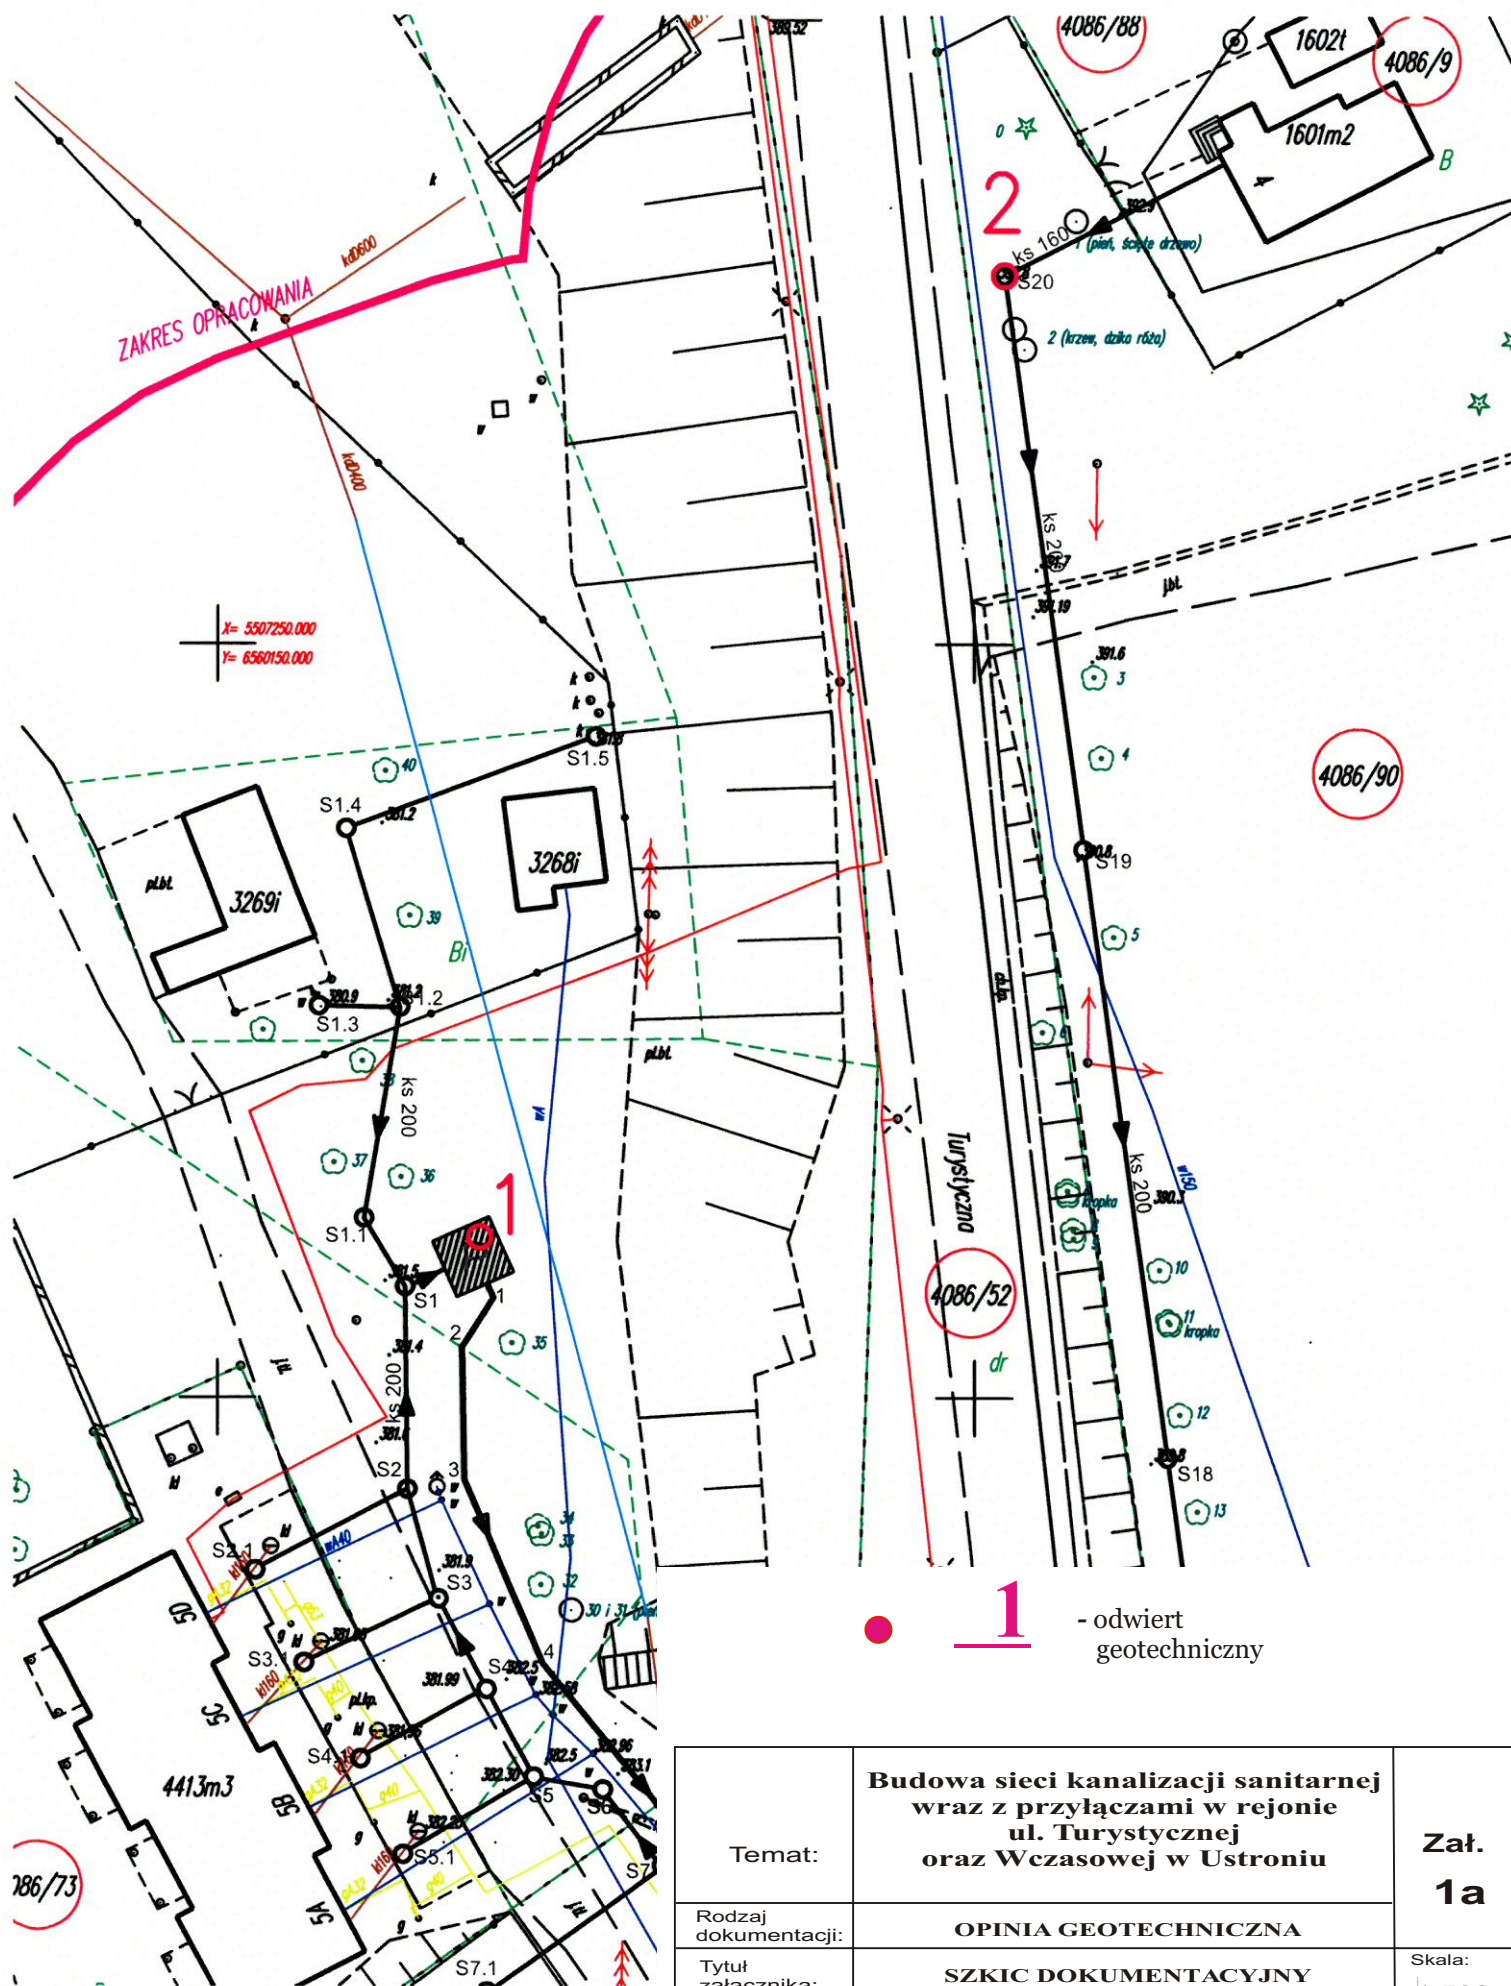


Temat:	Budowa sieci kanalizacji sanitarnej wraz z przyłączami w rejonie ul. Turystycznej oraz Wczasowej w Ustroniu	Zał. 1a
Rodzaj dokumentacji:	OPINIA GEOTECHNICZNA	
Tytuł załącznika:	SZKIC DOKUMENTACYJNY OTWÓR 1 i 2	Skala: 1:500

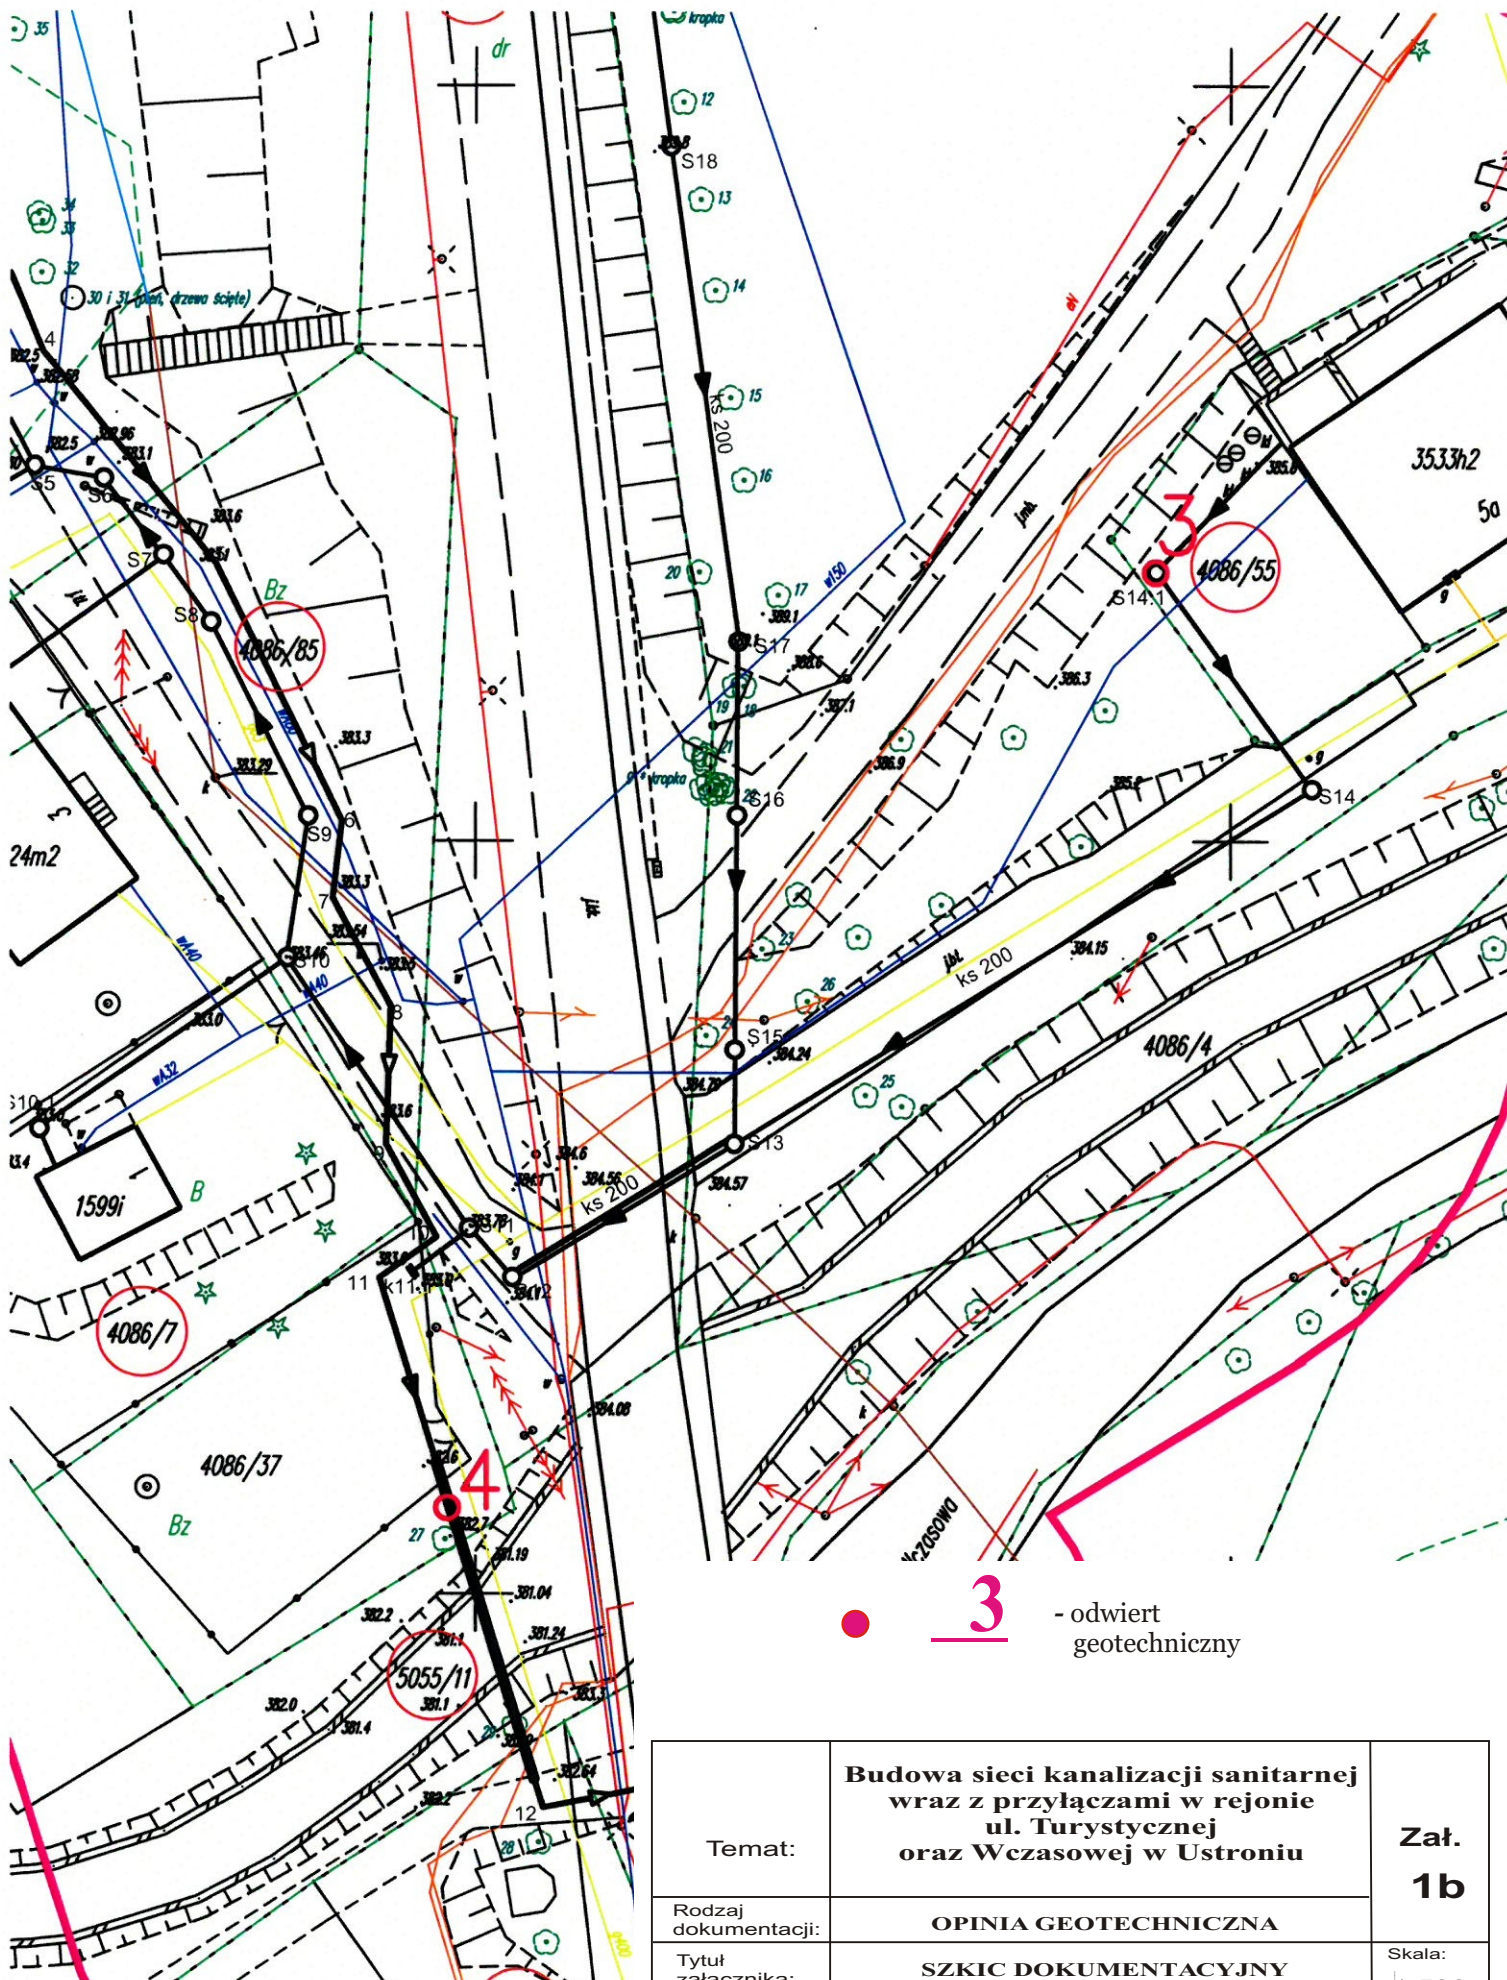

● **3** - odwiert geotechniczny

Temat:	Budowa sieci kanalizacji sanitarnej wraz z przyłączami w rejonie ul. Turystycznej oraz Wczasowej w Ustroniu	Zał. 1b
Rodzaj dokumentacji:	OPINIA GEOTECHNICZNA	
Tytuł załącznika:	SZKIC DOKUMENTACYJNY OTWÓR 3 i 4	
		Skala: 1:500

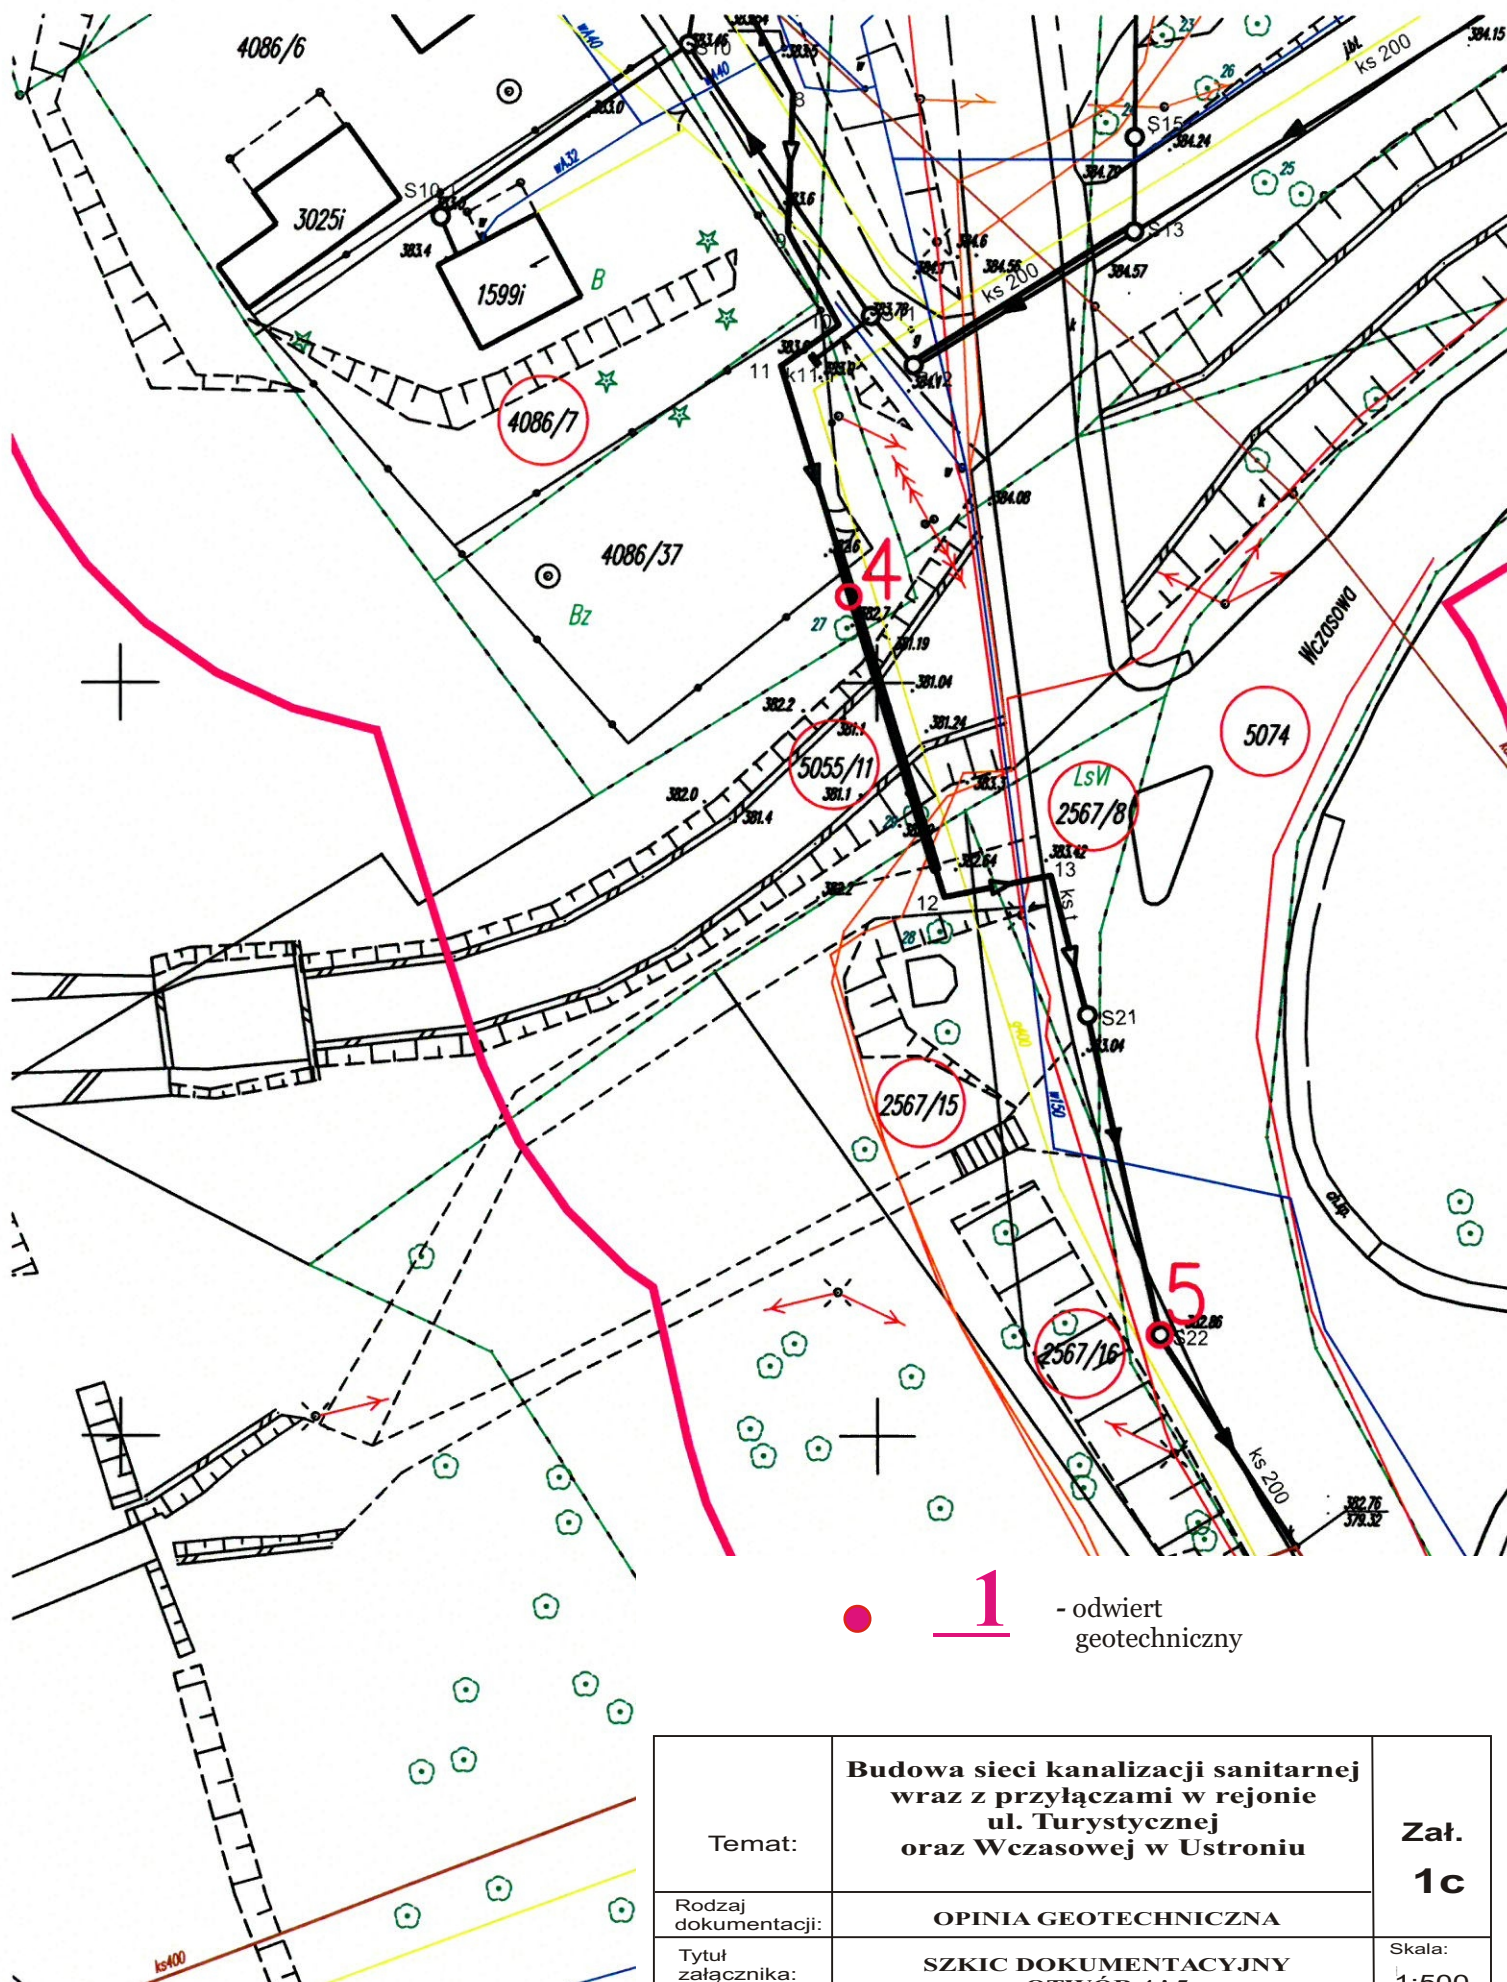

Temat:	Budowa sieci kanalizacji sanitarnej wraz z przyłączami w rejonie ul. Turystycznej oraz Wczasowej w Ustroniu	Zał. 1c
Rodzaj dokumentacji:	OPINIA GEOTECHNICZNA	
Tytuł załącznika:	SZKIC DOKUMENTACYJNY OTWÓR 4 i 5	
		Skala: 1:500