


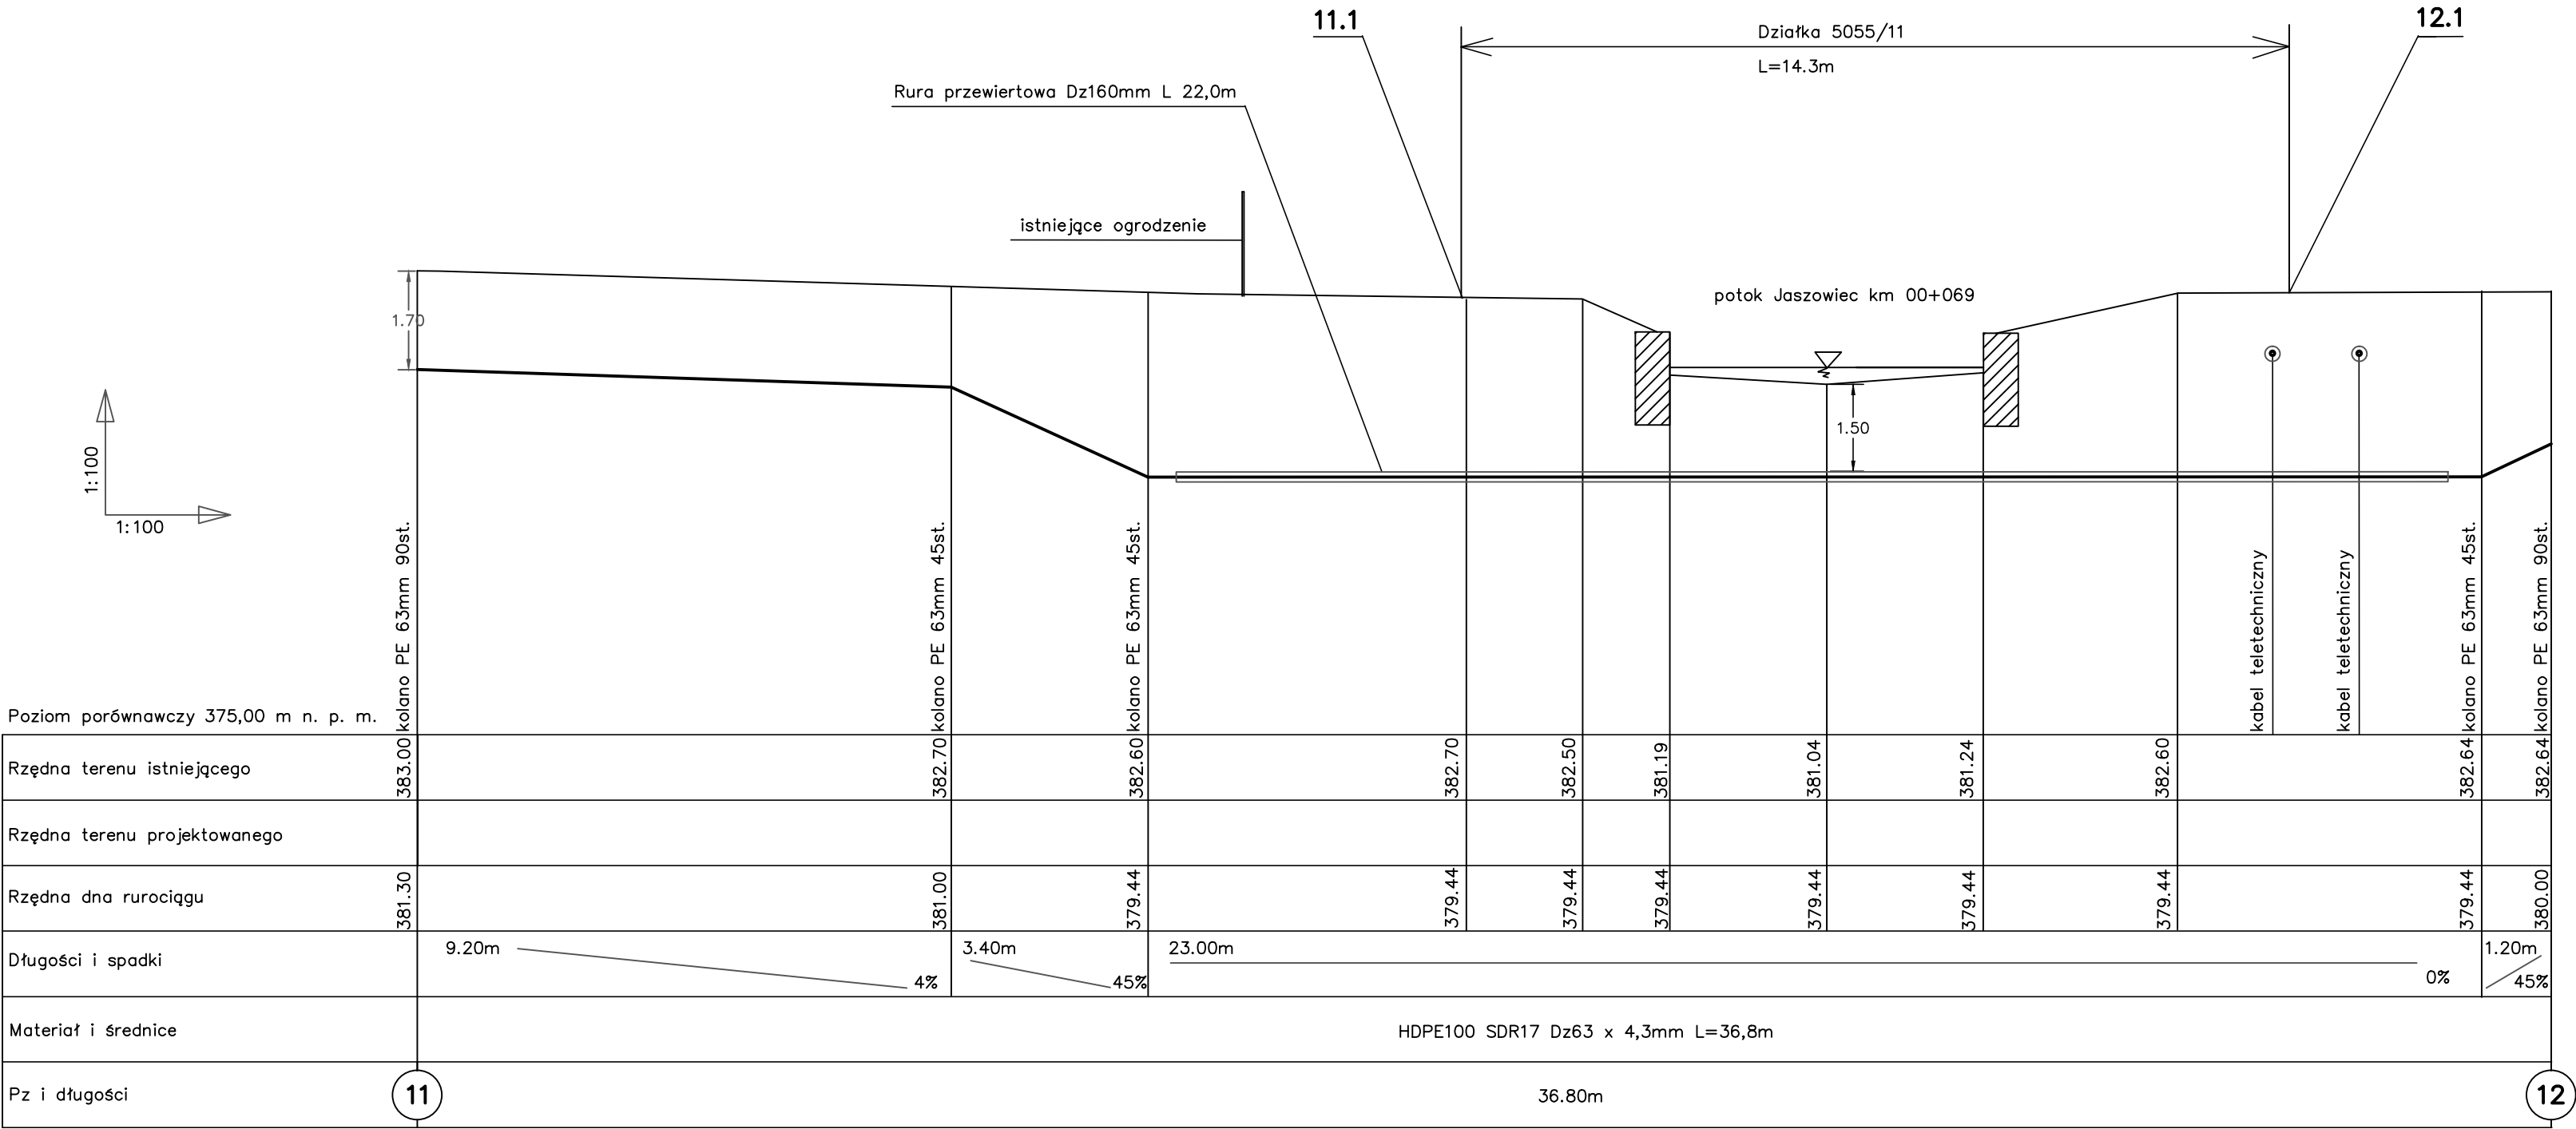

BIURO PROJEKTOWE UPAKtel. 607 576 850, biuro@upak.pl, www.upak.pl43-253 Pielgrzymowice, ul. Ruptawska 13, tel./ fax 32 47 23 088 / 02-310 Warszawa, ul. Poniecka 2 lok.13, tel. / fax 22 66 864 94	
INWESTOR: URZĄD MIASTA USTRON, RYNEK 1, 43-450 USTRON	
ZADANIE: BUDOWA KANALIZACJI SANITARNEJ Z PRZYŁĄCZAMI DO BUDYNKÓW MIESZKALNYCH I POLA NAMIOTOWEGO W REJONIE UL. W CZASOWEJ I TURYSTYCZNEJ W USTRONIU	
TEMAT: OPERAT WODNOPRAWNY PRZEKROCZENIA POTOKU JASZOWIEC W REJONIE SKRZYŻOWANIA ULIC TURYSTYCZNEJ I W CZASOWEJ W USTRONIU PROJEKTOWANYM KANAŁEM TŁOCZNYM KANALIZACJI SANITARNEJ PE DZ63mm W KM 00+069	
RYСУNEK: PROFIL PODŁUŻNY KANAŁU TŁOCZNEGO	SKALA: 1:100/100
PROJEKTANT: MGR INŻ. AGNIESZKA OSIADACZUPR. NR 126/92	DATA: KWIECIEŃ 2016
RYСУNEK NR:	02