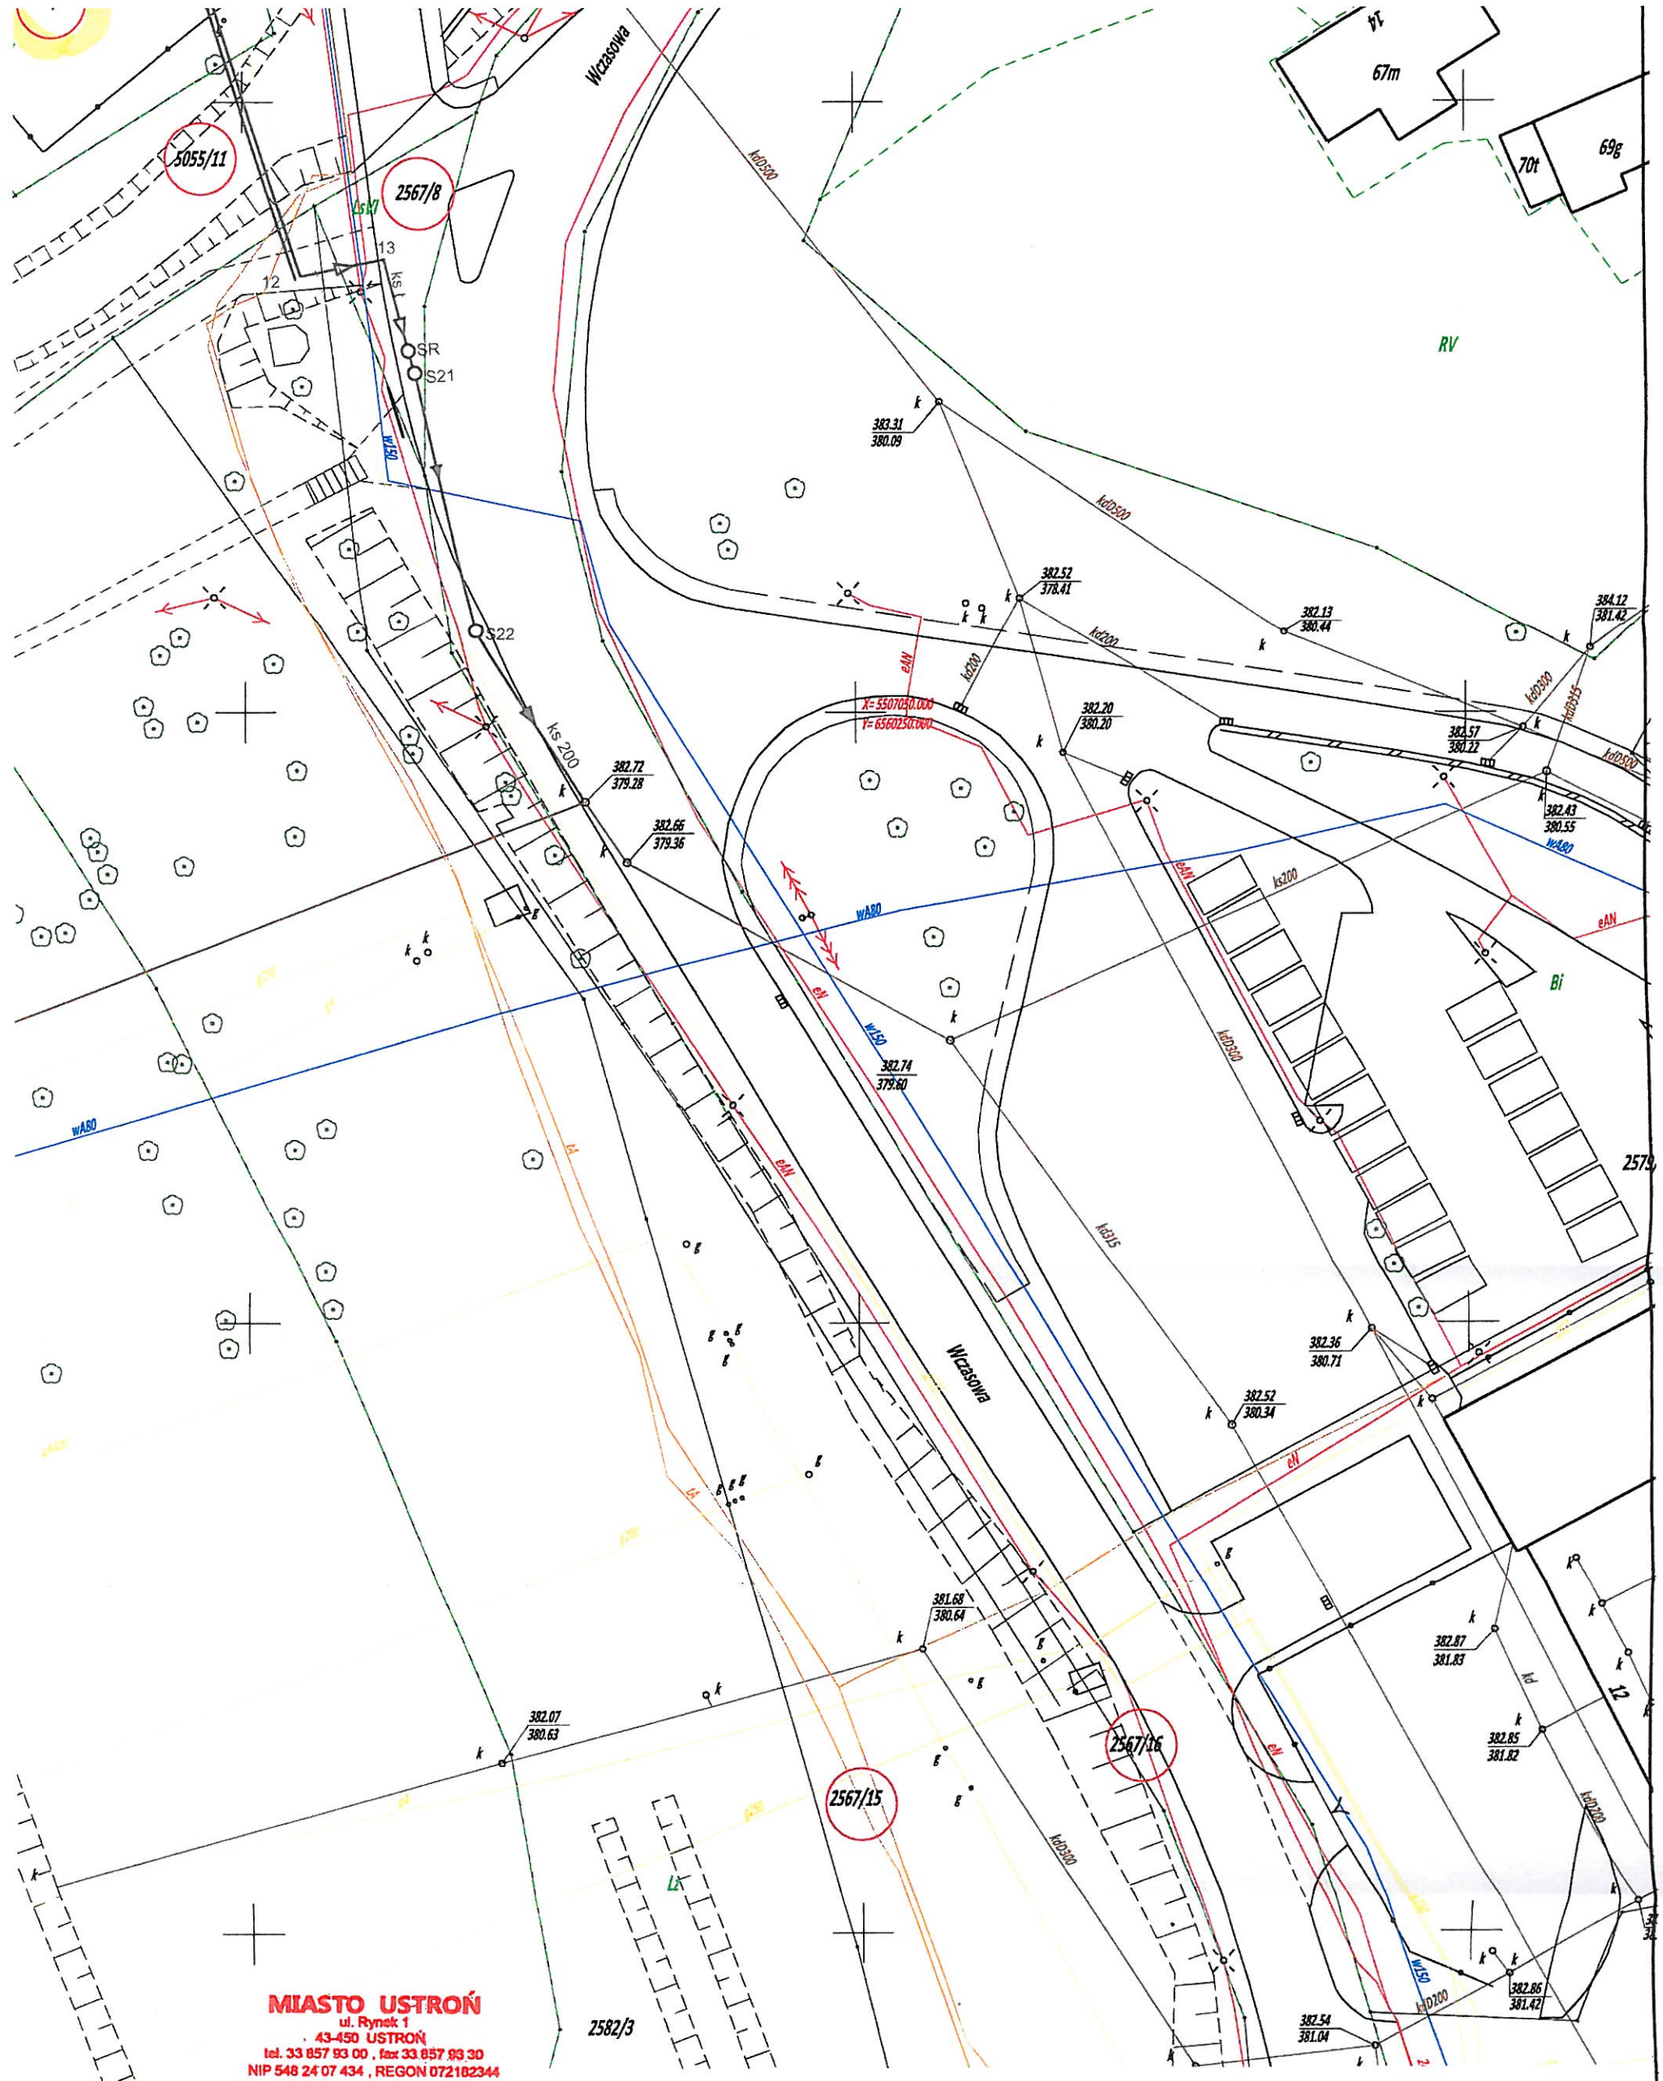


**MIASTO USTROŃ**
ul. Rynek 1
43-450 USTROŃ
tel. 33 857 93 00 , fax 33 857 93 30
NIP 548 24 07 434 , REGON 072182344

ZAŁĄCZNIK DO PISMA
WM.6853.00002.2016
Z DNIA 04.04.2016 R.

| | |
|---|---|
| BIURO PROJEKTOWE **UPAK** 43-253 PIELGRZYMOWICE UL. RUPTAWSKA 13<br>TEL / FAX 32 47 230 88 TEL. 607 576 850 | |
| INWESTOR : URZĄD MIASTA USTROŃ<br>43-450 USTROŃ UL.RYNEK 1 | |
| TEMAT: PROJEKT BUDOWLANO - WYKONAWCZY BUDOWY SIECI KANALIZACJI SANITARNEJ Z PRZYŁĄCZAMI W REJONIE UL. WCZASOWEJ I TURYSTYCZNEJ W USTRONIU | |
| RYSUNEK : PROJEKT ZAGOSPODAROWANIA TERENU | SKALA: 1: 500 |
| PROJEKTANT : MGR INŻ. AGNIESZKA OSIADACZ<br>upr. nr 126/92 | DATA:<br>MARZEC 2016 |
| PROJEKTANT SPRAWDZAJĄCY : MGR INŻ. BRONISŁAW GOWIN<br>upr. nr 405/92 | RYS. NR<br>**01** |

24