

ZNAK: TT/ 4634 /2015

WODOCIĄGI ZIEMI CIESZYŃSKIEJ SPÓŁKA Z O.O.

43-450 USTRÓŃ, UL. MYŚLIWSKA 10

Tel. 33 854 35 70 sekretariat, 33 854 34 96 centrala, Fax 33 854 37 25

www.wzc.com.pl e-mail: wzc@wzc.com.pl

KRS: 0000091989 NIP: 548-10-04-266

Ustroń, dnia 30.09.2015r.

Do

Gmina Ustroń

ul. Rynek 1

43-450 Ustroń

Dotyczy:

WARUNKÓW TECHNICZNYCH PRZEBUDOWY KANALIZACJI SANITARNEJ

Wodociągi Ziemi Cieszyńskiej informują, że istnieje możliwość przebudowy odcinka kanalizacji sanitarnej znajdującego się w **Ustroniu** przy **ul. Szpitalnej** nr dz. **3570/10** i inne (**wg załącznika graficznego**) na następujących warunkach:


1. Przekładany odcinek kanalizacji sanitarnej należy zaprojektować z rur **PCV** o średnicy min. **ø 250mm**.
2. Istniejąca kanalizacja sanitarna wykonana jest z rur **kamionkowych (stara)/betonowych** o średnicy **ø200mm** zlokalizowanych **jak na załączonym planie sytuacyjnym**.
3. Inne warunki: **Na przebudowę kanalizacji sanitarnej należy opracować Projekt Budowlano-Wykonawczy, który podlega uzgodnieniu z naszą Spółką.**
4. Projekt techniczny przebudowy sieci kanalizacyjnej należy wykonać i uzgodnić zgodnie z „Wytycznymi do opracowywania projektów budowlano-wykonawczych sieci i przyłączy kanalizacji sanitarnej i wodociągowych” umieszczonymi na stronie internetowej (www.wzc.com.pl)
5. Sieć kanalizacyjna zostanie przebudowana na koszt Inwestora, przez uprawnionego instalatora na podstawie uzgodnionego z W.Z.C. Sp. z o.o. w Ustroniu projektu technicznego przebudowy sieci kanalizacyjnej.
6. Do wykonania przebudowy sieci kanalizacyjnej należy stosować materiały zgodnie z „Wytycznymi technicznymi do projektowania sieci, przyłączy oraz urządzeń wodociągowych i kanalizacyjnych” umieszczonymi na stronie internetowej (www.wzc.com.pl)
7. Odbiór techniczny oraz nadzór branżowy należy prowadzić w obecności przedstawiciela W.Z.C. Sp. z o.o. w Ustroniu - Rejon Sieci w **Ustroniu**.
8. Do odbioru należy przedłożyć:
 - protokół odbioru prób szczelności,
 - atest higieniczny zastosowanych materiałów,
 - inwentaryzację geodezyjną powykonawczą - pomiar wykonać przed zasypaniem przewodu,
9. Odprowadzeni ścieków może nastąpić dopiero po:
 - dokonaniu odbioru technicznego.
10. Do obowiązków właścicieli nieruchomości należy:
 - zgłaszanie awarii i uszkodzeń na sieci kanalizacyjnej.
 - zabezpieczenie przed uszkodzeniem sieci kanalizacyjnej.
12. Szkody wynikłe z w/w zaniedbań, będą usuwane na koszt właściciela posesji.
13. Kanalizację deszczową administrują właściwe Gminy.
14. Wydane warunki techniczne są ważne 1 rok.

Otrzymują: 1x adresat

1x TT a/

PREZES ZARZĄDU
Dyrektor Generalny

inż. Janusz Stec

 

DECYZJA NR L-15/2016
O USTALENIU LOKALIZACJI INWESTYCJI CELU PUBLICZNEGO

Na podstawie art. 4 ust. 2 pkt 1, art. 50 ust. 1, art. 51 ust. 1 pkt 2 i art. 54 ustawy z dnia 27 marca 2003r. o planowaniu i zagospodarowaniu przestrzennym (t. j. Dz. U. z 2015r. poz. 199 z późn. zm.) oraz art. 104 ustawy z dnia 14 czerwca 1960r. Kodeks postępowania administracyjnego (t. j. Dz. U. z 2016r., poz. 23) i art. 6 pkt 3 ustawy z dnia 21 sierpnia 1997r. o gospodarce nieruchomościami (t. j. Dz. U. z 2015r. poz. 1774 z późn. zm.),

po rozpatrzeniu wniosku z dnia 29 marca 2016r., zarejestrowanego w Biurze Podawczym Urzędu Miasta Ustroń w dniu 30 marca 2016r., złożonego przez:

MIASTO USTROŃ, 43-450 USTROŃ, RYNEK 1,
reprezentowane przez pełnomocnika Pana Sebastiana Czauderna,
(Hydro-Instal Homa-Homa Spółka Jawna),
43-391 Mazańcowice 178,

ustalam
LOKALIZACJĘ INWESTYCJI CELU PUBLICZNEGO

na terenie obejmującym działki o nr ewid.: 3670/10, 3670/5, 3671/5, 4934/17 i 3569/62, położone w obrębie Ustroń, gm. Ustroń, przy ulicy Szpitalnej, dla inwestycji dotyczącej infrastruktury technicznej, polegającej na:

**przebudowie sieci kanalizacji sanitarnej w rejonie ulicy Szpitalnej w Ustroniu,
w ramach zadania „Modernizacja sieci kanalizacji sanitarnej”,**

na zasadach szczegółowych określonych poniżej oraz w załączniku graficznym, stanowiącym integralną część niniejszej decyzji.

1. Rodzaj inwestycji

Inwestycja obejmuje przebudowę sieci kanalizacji sanitarnej w rejonie ulicy Szpitalnej w Ustroniu, w ramach zadania „Modernizacja sieci kanalizacji sanitarnej”. W ramach przedmiotowej inwestycji planuje się wykonanie sieci kanalizacji sanitarnej o długości około 195,5m oraz rozbiórkę istniejącej sieci kanalizacji sanitarnej o długości około 193,5m.

2. Warunki i szczegółowe zasady zagospodarowania terenu oraz zabudowy wynikające z przepisów odrębnych

2.1. Ustalenia dotyczące warunków i wymagań kształtowania ładu przestrzennego: nie dotyczy.

2.2. Ustalenia dotyczące ochrony środowiska, przyrody i krajobrazu oraz zdrowia ludzi:

- a) stosownie do przepisów o ochronie środowiska, planowana inwestycja nie jest zaliczona do przedsięwzięć wymagających przeprowadzenia postępowania w sprawie oceny oddziaływania na środowisko;
- b) stosownie do postanowienia Ministra Zdrowia z dnia 25.04.2016r., nr: OZU.523.465.2016.PP, w związku z położeniem terenu projektowanej inwestycji w strefie „B” ochrony uzdrowiskowej - uzgodniono bez uwag;
- c) prace ziemne oraz inne roboty związane z wykorzystaniem sprzętu mechanicznego lub urządzeń technicznych, prowadzone w pobliżu drzew i na terenach zieleni lub zadrzewieniach, powinny być wykonywane w sposób najmniej szkodzący drzewom i krzewom;

- d) przedmiotowa inwestycja nie powinna pogarszać istniejącego stanu środowiska: zanieczyszczenia powietrza, wody, gleby oraz stwarzać uciążliwości powodowanych przez hałas, wibracje i zakłócenia elektryczne;
- e) tereny działek objętych przedmiotową inwestycją, po zakończeniu prac należy doprowadzić do stanu poprzedniego.

2.3. Ustalenia dotyczące ochrony dziedzictwa kulturowego i zabytków oraz dóbr kultury współczesnej:

- a) planowane zamierzenie inwestycyjne nie podlega ochronie konserwatorskiej z tytułu występowania obszarów lub obiektów objętych formami ochrony ustalonymi na podstawie przepisów ustawy z dnia 23 lipca 2003r. o ochronie zabytków i opiece nad zabytkami (t. j. Dz. U. z 2014r. poz. 1446 z późn. zm.);
- b) jeśli w trakcie prowadzenia robót budowlanych lub ziemnych zostanie odkryty przedmiot, co do którego istnieje przypuszczenie, iż jest on zabytkiem, Inwestor jest obowiązany wstrzymać wszelkie roboty mogące go uszkodzić lub zniszczyć, zabezpieczyć odkryty przedmiot, przy użyciu dostępnych środków i miejsce jego odkrycia oraz niezwłocznie o tym powiadomić Wojewódzkiego Konserwatora Zabytków w Katowicach, a jeśli nie jest to możliwe, Burmistrza Miasta Ustroń - zgodnie z przepisami ustawy z dnia 23 lipca 2003r. o ochronie zabytków i opiece nad zabytkami;
- c) planowane zamierzenie inwestycyjne nie podlega ochronie w zakresie dóbr kultury współczesnej.

2.4. Ustalenia dotyczące obsługi w zakresie komunikacji i infrastruktury technicznej:

- a) zasady obsługi w zakresie komunikacji:
 - warunki wynikające z uzgodnienia z właściwym zarządcą drogi – Burmistrzem Miasta Ustroń, postanowieniem z dnia 18.04.2016r., nr: IGG.7230.6.00029.2016 – uzgadnia pozytywnie z zastrzeżeniem, iż roboty budowlane w pasie drogowym powinny odbywać się zgodnie z decyzją nr: IGG.7230.1.00057.2016 z dnia 05.04.2016r.;
 - obsługa komunikacyjna w zakresie miejsc postojowych – nie dotyczy.
- b) zasady obsługi w zakresie w infrastruktury technicznej – nie dotyczy.

2.5. Wymagania dotyczące ochrony interesów osób trzecich:

- Projektowana inwestycja nie może powodować naruszenia interesów osób trzecich, w tym:
- pozbawienia dostępu do drogi publicznej oraz możliwości korzystania z urządzeń infrastruktury technicznej,
 - spowodować uciążliwości powodowanych przez hałas, wibracje, zakłócenia elektryczne i promieniowanie,
 - zanieczyszczenia powietrza, wody i gleby.

2.6. Ustalenia dotyczące granic i sposobu zagospodarowania terenów lub obiektów podlegających ochronie, na podstawie odrębnych przepisów:

- a) teren, dla którego ustalono niniejsze warunki zabudowy, nie wymaga uzyskania zgody na zmianę przeznaczenia gruntów rolnych na cele nierolnicze, bowiem jak wskazano w postanowieniu Starosty Cieszyńskiego z dnia 27.04.2016r., nr: WS.673.36.2016, zgodnie z art. 10a ustawy z dnia 3 lutego 1995r. o ochronie gruntów rolnych i leśnych (t. j. Dz. U. z 2015r. poz. 909 z późn. zm.), przepisów rozdziału 2 „Ograniczanie przeznaczenia gruntów na cele nierolnicze i nieleśne”, nie stosuje się do gruntów rolnych położonych w granicach administracyjnych miast;
- b) stosownie do postanowienia Marszałka Województwa Śląskiego z dnia 25.04.2016r., nr: 582/2016, w zakresie melioracji wodnych – uzgodniono pozytywnie z zachowaniem poniższych warunków:

Przyjęcia rozwiązań projektowych realizowanej inwestycji, opracowanych zgodnie z warunkami technicznymi wydanymi przez administratora wałów rzeki Wisły, będących w administracji Regionalnego Zarządu Gospodarki Wodnej w Gliwicach;

- c) warunki wynikające z uzgodnienia ze Starostą Cieszyńskim w odniesieniu do terenów zagrożonych osuwaniem się mas ziemnych – brak odpowiedzi w terminie 2 tygodnie od dnia doręczenia wystąpienia o uzgodnienie, w myśl przepisów art. 53 ust. 5 ustawy o planowaniu i zagospodarowaniu przestrzennym, uważa się za dokonane;
- d) stosownie do postanowienia Dyrektora Okręgowego Urzędu Górniczego w Krakowie z dnia 04.05.2016r., nr: KRA.5120.84.2016.ZK, w związku z położeniem planowanej inwestycji na terenach górniczych, ustanawianych na podstawie ustawy z dnia 9 czerwca 2011r. Prawo geologiczne i górnicze (t. j. Dz. U. z 2015r. poz. 196 z późn. zm.), uzgodniono stwierdzając co następuje: „prowadzona eksploatacja górnicza wód leczniczych nie będzie miała szkodliwego wpływu na realizację przedmiotowej inwestycji”;
- e) warunki wynikające z uzgodnienia z Regionalną Dyрекcją Ochrony Środowiska – w związku z lokalizacją inwestycji na terenie otuliny Parku Krajobrazowego Beskidu Śląskiego – niewyrażenie stanowiska w terminie 21 dni od dnia otrzymania projektu decyzji, w myśl przepisów art. 53 ust. 5c ustawy o planowaniu i zagospodarowaniu przestrzennym, uznaje się za dokonane;
- f) warunki wynikające z postanowienia Dyrektora Regionalnej Dyrekcji Lasów Państwowych w Katowicach nr: ZS.224.4.36.2016.KG z dnia 22.04.2016r., w związku z ochroną gruntów leśnych (zgodnie z ustawą z dnia 3 lutego 1995r. o ochronie gruntów rolnych i leśnych - t. j. Dz. U. z 2015r. poz. 909 z późn. zm.), uzgadnia się pozytywnie przy zachowaniu poniższych warunków:
1. Inwestycja może być zrealizowana bez zmiany przeznaczenia gruntów leśnych na cele nieleśne, w pasie 2mb, bez użycia ciężkiego sprzętu, bez wycinki drzew i uszkodzania systemów korzeniowych, a w drzewostanie metodą przewiertu sterowanego.
 2. Wejście w teren musi być poprzedzone uzyskaniem zgody właścicieli działki.
- g) w związku z lokalizacją planowanej inwestycji w strefie „B” ochrony uzdrowiskowej, należy przestrzegać zapisów zawartych w art. 38a ustawy z dnia 28 lipca 2005r. o lecznictwie uzdrowiskowym, uzdrowiskach i obszarach ochrony uzdrowiskowej oraz gminach uzdrowiskowych (t. j. Dz. U. z 2012r. poz. 651 z późn. zm.).

Na etapie projektowania mają zastosowanie przepisy prawa powszechnie obowiązującego oraz norm technicznych w zakresie wynikającym z rodzaju i specyfiki inwestycji, dla której ustalono niniejsze warunki zabudowy, z uwzględnieniem obowiązku uzyskania wymaganych opinii, uzgodnień, pozwoleń i sprawdzeń.

3. Linie rozgraniczające teren inwestycji:

Linie przebiegu planowanej inwestycji przedstawiono w części graficznej niniejszej decyzji – na kopii mapy ewidencyjnej w skali 1:1000.

UZASADNIENIE

Na wniosek Miasta Ustroń z dnia 29 marca 2016r., zarejestrowany w Biurze Podawczym Urzędu Miasta Ustroń w dniu 30 marca 2016r., wszczęto postępowanie o ustalenie lokalizacji inwestycji celu publicznego, dla inwestycji polegającej na przebudowie sieci kanalizacji sanitarnej w rejonie ulicy Szpitalnej w Ustroniu, w ramach zadania „Modernizacja sieci kanalizacji sanitarnej”.

O wszczęciu postępowania i wydaniu decyzji w sprawie ustalenia lokalizacji wnioskowanej inwestycji celu publicznego, inwestora, właścicieli i użytkowników wieczystych nieruchomości, na których będzie lokalizowana inwestycja oraz pozostałe strony postępowania, zawiadomiono w trybie i na zasadach przewidzianych w art. 53 ust. 1 ustawy z dnia 27 marca 2003r. o planowaniu i zagospodarowaniu przestrzennym, tj.:

- na piśmie – inwestora oraz właścicieli i użytkowników wieczystych nieruchomości, na których będzie lokalizowana inwestycja,
- w drodze obwieszczenia zamieszczonego na tablicy ogłoszeń oraz na stronie internetowej Urzędu Miasta Ustroń (BIP).

Zgodnie z art. 6 pkt 3 ustawy z dnia 21 sierpnia 1997 r. o gospodarce nieruchomościami „budowa i utrzymywanie publicznych urządzeń służących do zaopatrzenia ludności w wodę, gromadzenia, przesyłania, oczyszczania i odprowadzania ścieków oraz odzysku i unieszkodliwiania odpadów, w tym ich składowania”, jest celem publicznym.

Wnioskowany teren nie jest objęty miejscowym planem zagospodarowania przestrzennego oraz obowiązkiem sporządzenia planu, w związku z czym w celu wydania niniejszej decyzji prowadzono postępowanie administracyjne na zasadach i w trybie przewidzianym w art. 50 ustawy z dnia 27 marca 2003r. o planowaniu i zagospodarowaniu przestrzennym.

W toku postępowania administracyjnego zakończono niniejszą decyzją dokonano analizy, o której mowa w art. 53 ust. 3 ustawy o planowaniu i zagospodarowaniu przestrzennym, dotyczącej warunków i zasad zagospodarowania terenu oraz jego zabudowy wynikających z przepisów odrębnych, jak również stanu faktycznego i prawnego terenu, na którym przewiduje się realizację inwestycji.

W wyniku przeprowadzonej analizy ustalono, iż wnioskowana inwestycja zlokalizowana będzie na działkach:

Nr działki	Symbol użytku	Opis użytku	Własność
3670/5	LsVI	las i grunty leśne	os. fizyczna
	N	nieużytki	
	B	tereny mieszkaniowe	
3671/5	PsIV	pastwiska trwałe	os. fizyczna
3670/10	PsVI	pastwiska trwałe	os. fizyczna
	LsVI	las i grunty leśne	
	N	nieużytki	
4934/17	dr	drogi	Skarb Państwa
3569/62	dr	drogi	Skarb Państwa

Teren inwestycji zlokalizowany jest w strefie „B” ochrony uzdrowiskowej, na terenach górniczych i na terenach osuwiskowych oraz położony jest w otulinie Parku Krajobrazowego Beskidu Śląskiego. Teren inwestycji częściowo stanowi użytki gruntowe oznaczone jako lasy i grunty leśne (działka ewid. nr: 3670/5).

Zgodnie z art. 56 ustawy o planowaniu i zagospodarowaniu przestrzennym, nie można odmówić ustalenia lokalizacji inwestycji celu publicznego, jeżeli zamierzenie inwestycyjne jest zgodne z przepisami odrębnymi.

W trybie przepisów Kodeksu postępowania administracyjnego, pismem nr: IGG.6733.00014.2016.AG z dnia 05.04.2016r. zawiadomiono właścicieli nieruchomości, których dotyczy przedmiotowa inwestycja o wszczęciu postępowania, celem umożliwienia stronom przed wydaniem decyzji, wypowiedzenia się co do zebranych dowodów i materiałów, wszechstronnego wyjaśniania problematyki zgodności zamierzenia inwestycyjnego z przepisami ustawy o planowaniu i zagospodarowaniu przestrzennym.

W toku prowadzonego postępowania strony nie wniosły zastrzeżeń co do planowanej inwestycji.

Na podstawie art. 106 ustawy z dnia 14 czerwca 1960r. Kodeks postępowania administracyjnego i art. 53 ust. 4 ustawy z dnia 27 marca 2003r. o planowaniu i zagospodarowaniu przestrzennym, projekt przedmiotowej decyzji został uzgodniony z:

- Burmistrzem Miasta Ustroń, postanowienie z dnia 18.04.2016r., nr: IGG.7230.6.00029.2016;
- Dyrektorem Regionalnej Dyrekcji Lasów Państwowych w Katowicach, postanowienie z dnia 22.04.2016r., nr: ZS.224.4.36.2016.KG;
- Ministrem Zdrowia, postanowienie z dnia 25.04.2016r., nr: OZU.523.465.2016.PP;
- Marszałkiem Województwa Śląskiego w zakresie melioracji, postanowienie z dnia 25.04.2016r., nr: 582/2016;
- Starostą Cieszyńskim w związku z ochroną gruntów rolnych, postanowienie z dnia 27.04.2016r., nr: WS.673.36.2016;
- Dyrektorem Okręgowego Urzędu Górniczego w Krakowie, postanowienie z dnia 04.05.2016r., nr: KRA.5120.84.2016.ZK;
- Starostą Cieszyńskim w odniesieniu do terenów zagrożonych osuwaniem się mas ziemnych, uzgodnienie uważa się za dokonane, w myśl przepisów art. 53 ust. 5 ustawy o planowaniu i zagospodarowaniu przestrzennym;

- Regionalną Dyрекcyj ą Ochrony Środowiska, uzgodnienie uważa się za dokonane, w myśl przepisów art. 53 ust. 5c ustawy o planowaniu i zagospodarowaniu przestrzennym;

Projekt decyzji został sporządzony przez osobę wpisaną na listę izby samorządu zawodowego architektów – art. 50 ust. 4 ustawy z dnia 27 marca 2003r. o planowaniu i zagospodarowaniu przestrzennym.

Biorąc pod uwagę powyższe, ustalono warunki lokalizacji inwestycji celu publicznego, określone jak w treści decyzji.

Niniejsza decyzja uprawnia Inwestora do ubiegania się o pozwolenie na budowę dla określonego w decyzji zamierzenia budowlanego.

POUCZENIE

Niniejsza decyzja, zgodnie z art. 55 i 65 ustawy o planowaniu i zagospodarowania przestrzennym:

- wiąże organ wydający pozwolenie na budowę,
- wygaśnie, jeśli inny wnioskodawca uzyska pozwolenie na budowę lub dla terenu uchwalony zostanie plan miejscowy, którego ustalenia będą sprzeczne z ustaleniami niniejszej decyzji, a nie zostanie wcześniej wydana ostateczna decyzja o pozwoleniu na budowę.

Od niniejszej decyzji służy stronom prawo odwołania do Samorządowego Kolegium Odwoławczego w Bielsku-Białej, za pośrednictwem Burmistrza Miasta Ustroń, w terminie 14 dni od daty otrzymania niniejszej decyzji.

Zgodnie z art. 53 ust. 6, ust. 7 i ust. 8 ustawy z dnia 27 marca 2003r. o planowaniu i zagospodarowaniu przestrzennym, odwołanie od decyzji o ustaleniu lokalizacji inwestycji celu publicznego powinno zawierać zarzuty odnoszące się do decyzji, określać istotę i zakres żądania będącego przedmiotem odwołania oraz wskazywać dowody uzasadniające to żądanie. Nie stwierdza się nieważności decyzji o ustaleniu lokalizacji inwestycji celu publicznego, jeżeli od dnia jej doręczenia lub ogłoszenia upłynie 12 miesięcy. Art. 158 § 2 Kodeksu postępowania administracyjnego stosuje się odpowiednio. Nie uchyła się decyzji o ustaleniu lokalizacji inwestycji celu publicznego w przypadku wznowienia postępowania na podstawie art. 145 § 1 pkt 4 Kodeksu postępowania administracyjnego, jeżeli upłynie 12 miesięcy od dnia jej doręczenia lub ogłoszenia.

Warunkiem realizacji inwestycji jest uzyskanie ostatecznej decyzji o pozwoleniu na budowę w trybie przepisów określonych ustawą z dnia 7 lipca 1994r. Prawo budowlane (t. j. Dz. U. z 2016r., poz. 290).

ZAŁĄCZNIKI:

- Załącznik nr 1 - część graficzna decyzji w skali 1:1000.

OTRZYMUJĄ:

- Strony postępowania - według wykazu w aktach sprawy;
- Marszałek Województwa Śląskiego, 40-037 Katowice, ul. J. Ligonia 46 (do wiadomości na podstawie art. 57 ust. 4 ustawy z dnia 27 marca 2003r. o planowaniu i zagospodarowaniu przestrzennym);
- IGG a/a.

Projekt decyzji przygotował:

mgr inż. arch. Maciej Zuber

Członek Śląskiej Okręgowej Izby Architektów

Nr ewidencyjny 5/09/SLOKK

Nie podlega opłacie skarbowej - art. 7 ust. 3


Ustawy z dnia 16 listopada 2006r.

(t. j. Dz. U. z 2015r. poz. 783 z późn. zm.).



z up. BURMISTRZA MIASTA
Jolanta Krajewska-Gojny
zastępca burmistrza

2011 11 11 11 11

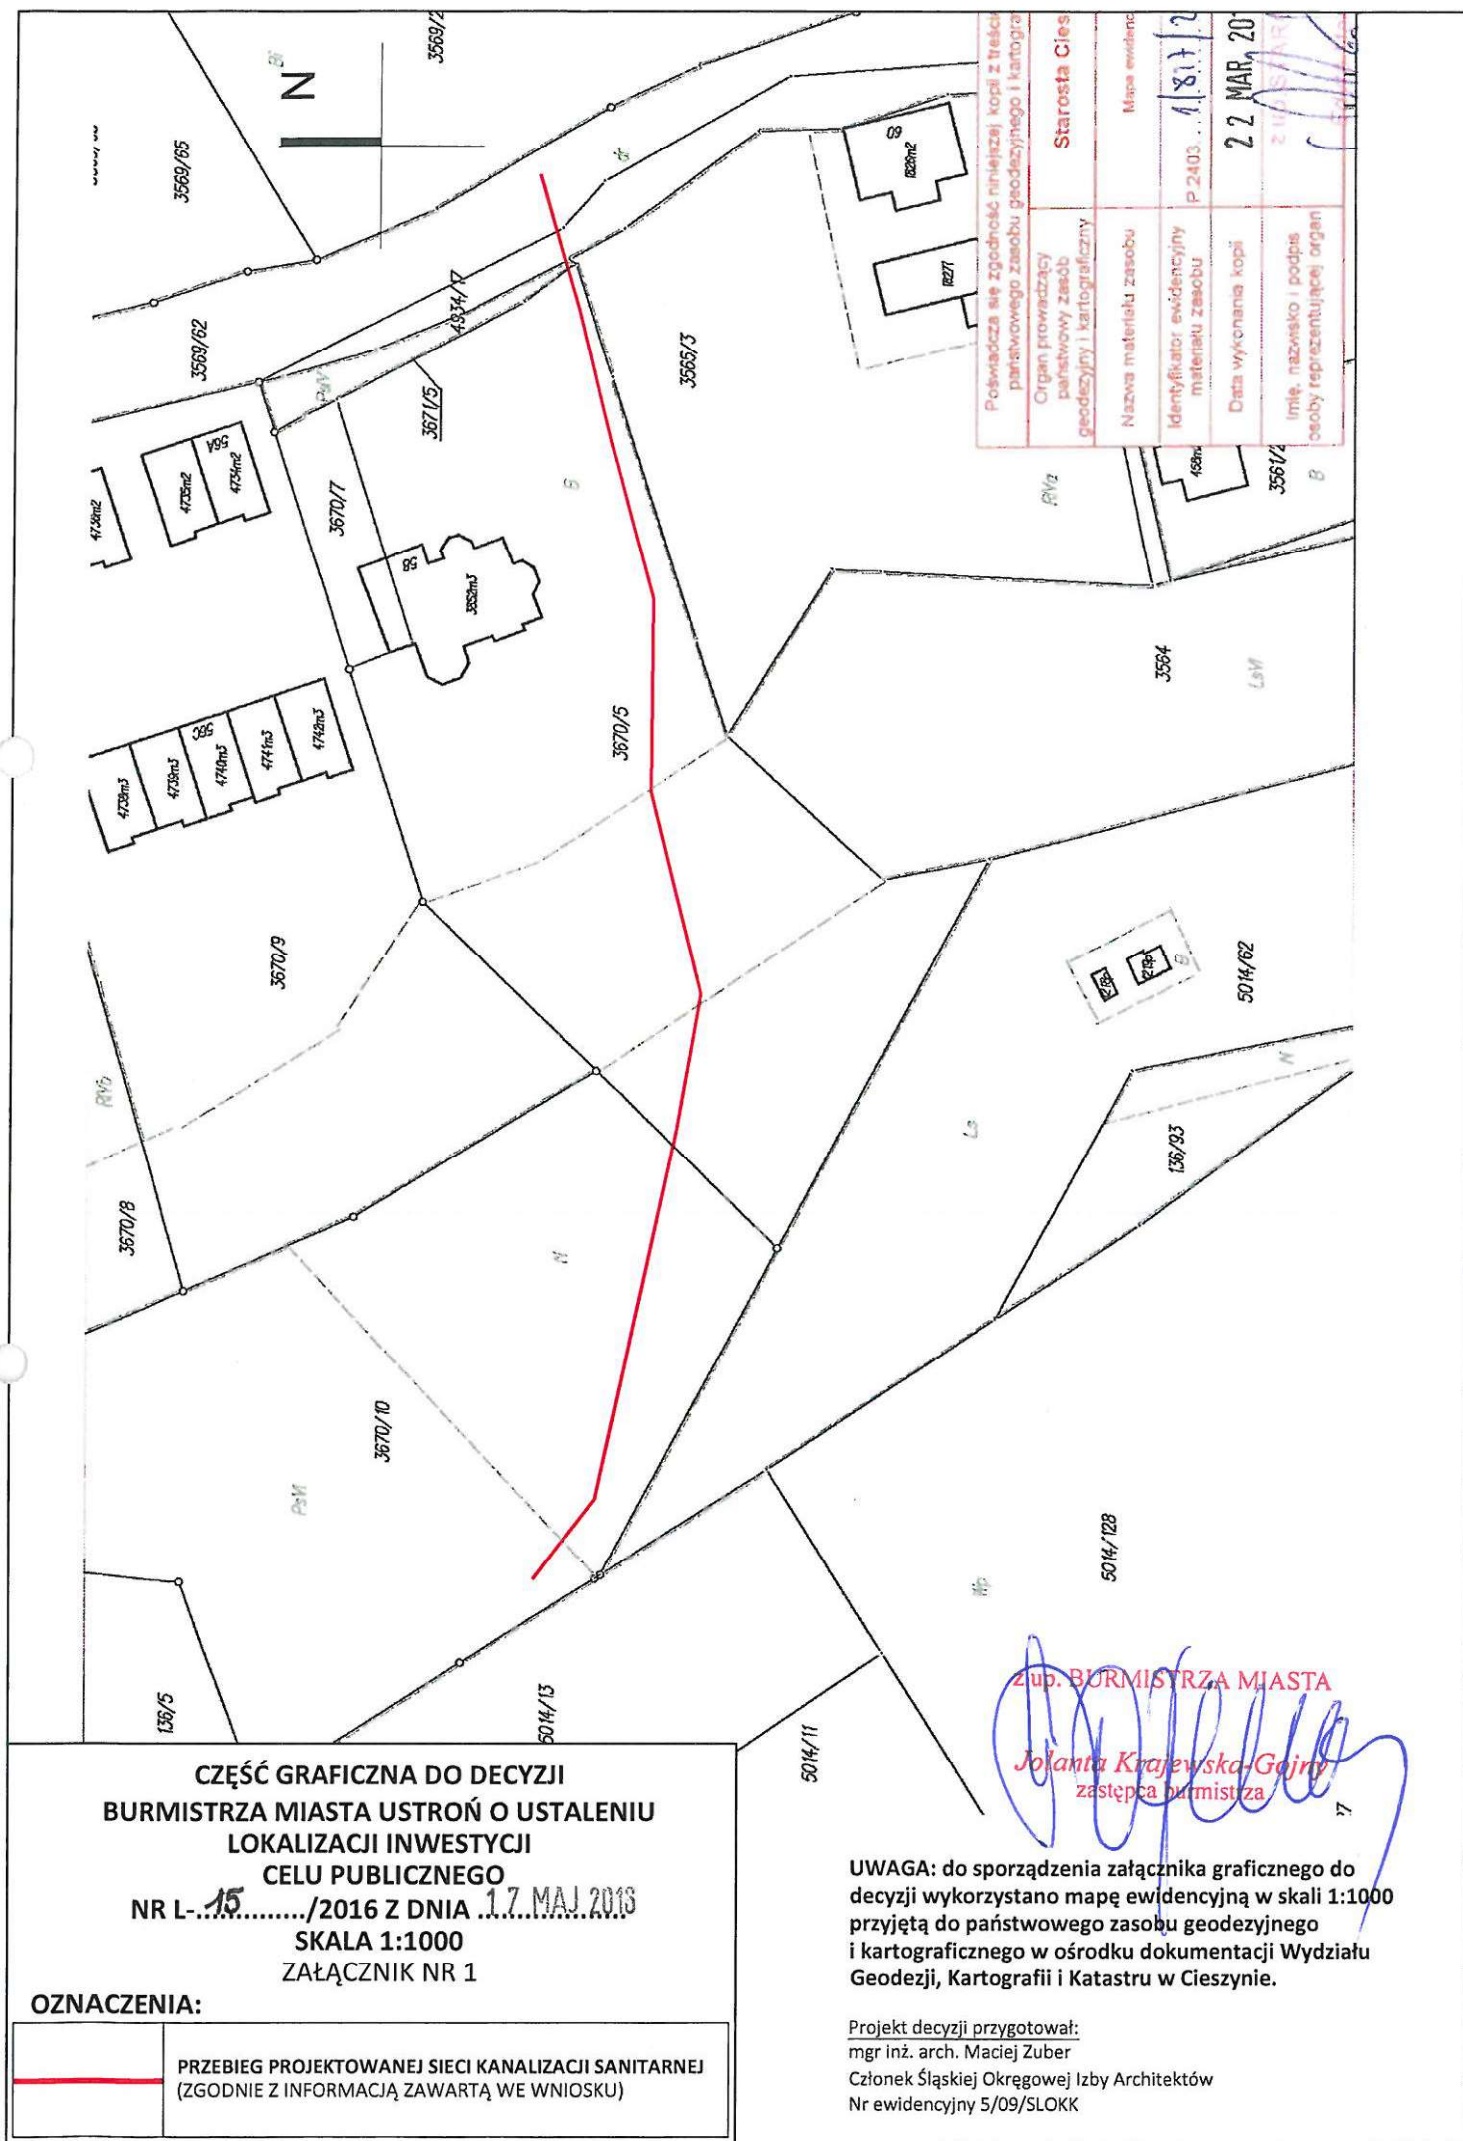

Poważę się zgodność niniejszej kopii z treścią państwowego zasobu geodezyjnego i kartograficznego i kartograficznego		Starosta Cies
Organ prowadzący państwowy zasób geodezyjny i kartograficzny		
Nazwa materiału zasobu		
Identyfikator ewidencyjny materiału zasobu	P2403	
Data wykonania kopii	22 MAR 2013	
Imię, nazwisko i podpis osoby reprezentującej organ		

CZĘŚĆ GRAFICZNA DO DECYZJI
BURMISTRZA MIASTA USTRON O USTALENIU
LOKALIZACJI INWESTYCJI
CELU PUBLICZNEGO
NR L-15/2016 Z DNIA 17 MAJ 2013
SKALA 1:1000
ZAŁĄCZNIK NR 1

OZNACZENIA:

	PRZEBIEG PROJEKTOWANEJ SIECI KANALIZACJI SANITARNEJ (ZGODNIE Z INFORMACJĄ ZAWARTĄ WE WNIOSKU)
--	---

UWAGA: do sporządzenia załącznika graficznego do decyzji wykorzystano mapę ewidencyjną w skali 1:1000 przyjętą do państwowego zasobu geodezyjnego i kartograficznego w ośrodku dokumentacji Wydziału Geodezji, Kartografii i Katastru w Cieszynie.

Projekt decyzji przygotował:
mgr inż. arch. Maciej Zuber
Członek Śląskiej Okręgowej Izby Architektów
Nr ewidencyjny 5/09/SŁOKK

Zup. BURMISTRZA MIASTA
Jolanta Krajewska-Gajny
zastępca burmistrza

DECYZJA

Na podstawie art. 39 ust. 3, ust. 3a, ustawy z dnia 21 marca 1985 r. o drogach publicznych (j. t. Dz. U. 2015r. poz. 460 ze zm.) oraz art. 104 ustawy z dnia 14 czerwca 1960r. Kodeks postępowania administracyjnego (t. j. Dz. U. z 2016r., poz. 23)

po rozpatrzeniu

wniosku z dnia 25.03.2016 roku złożonego przez Pana **Sebastiana Czauderna**, który działa z upoważnienia **Miasta Ustroń, ul. Rynek 1, 43-450 Ustroń**, w sprawie uzgodnienia lokalizacji przebudowy sieci kanalizacji sanitarnej dla zadania „Modernizacja sieci kanalizacji sanitarnej” w pasie drogowym drogi gminnej ul. Szpitalnej w Ustroniu

wyrażam zgodę

na umieszczenie w pasie drogowym **drogi gminnej ul. Szpitalnej** kanalizacji sanitarnej w Ustroniu (obręb Ustroń) zgodnie z przebiegiem wskazanym na załączniku graficznym, przy zachowaniu następujących warunków:

1. Naruszając nawierzchnię jezdni ul. Szpitalnej należy:
 - krawędzie nawierzchni asfaltowej naciąć piłą mechaniczną;
 - grunt rodzimy z wykopu można ponownie uzupełnić zagęszczając warstwowo co 20cm po uzyskaniu pozytywnego wyniku badań zagęszczenia należy rozpocząć roboty wykonania podbudowy,
 - podbudowę drogi wykonać z materiału kamiennego nowego, nie z odzysku, zagęszczając warstwowo co 15cm z warstw (piasku 10cm, tłucznia 35cm i kłińca 15cm),
 - po zagęszczeniu wykonać badania zagęszczenia podbudowy i po uzyskaniu pozytywnego wyniku ułożyć nawierzchnię z betonu asfaltowego w miejscu przeprowadzonej rozbiórki jezdni.
2. Roboty ziemne wykonać z zastosowaniem obudowy ścian wykopu w celu zapewnienia stateczności gruntu.
3. Prace należy wykonać zgodnie z polskimi normami i przepisami szczegółowymi oraz przy zapewnieniu odpowiednich warunków bezpieczeństwa w stosunku do uczestników ruchu.
4. Naruszoną powierzchnię należy odtworzyć na długości i szerokości wykonywanych robót, teren doprowadzić do stanu pierwotnego.
5. W przypadku wystąpienia odkształceń w pasie drogowym w obszarze wykonywanych robót w okresie 3 lat od dnia odbioru robót przez przedstawiciela Urzędu Miasta, Wykonawca zobowiązany jest do usunięcia usterek na całej szerokości i długości występowania uszkodzeń, na własny koszt.
6. W/w roboty podlegają odbiorowi ze strony Urzędu Miasta Ustroń.
7. Utrzymanie i konserwacja kanalizacji sanitarnej znajdującej się w pasie drogowym należeć będzie do właściciela tej sieci.
8. Niniejsze uzgodnienie jest ważne na okres 3 lat od daty wydania.
9. Urząd Miasta wyraża zgodę na wejście w teren pgr. nr 3569/62, 4934/17.
10. Przed przystąpieniem do realizacji w/w robót należy uzyskać zgodę w Urzędzie Miasta na prowadzenie robót w pasie drogowym przedkładając z 14-sto dniowym wyprzedzeniem wnioski o wydanie zezwolenia na zajęcie pasa drogowego oraz wnioski o wydanie zezwolenia na umieszczenie urządzenia obcego w pasie drogowym wraz z projektem budowlanym kanalizacji sanitarnej z uzgodnieniami branżowymi.

Uzasadnienie

Zgodnie z art. 107 § 4 KPA odstąpiono od uzasadnienia decyzji, gdyż uwzględnia w całości żądania strony.

Pouczenie

Od niniejszej decyzji służy prawo wniesienia odwołania do Samorządowego Kolegium Odwoławczego w Bielsku-Białej za pośrednictwem Burmistrza Miasta Ustroń w terminie 14-tu dni od daty otrzymania decyzji.

Otrzymują:

- Wnioskodawca
- IGG a/a



z up. BURMISTRZA MIASTA
Jolanta Krawiecka-Gojny
zastępcą burmistrza

STAROSTA CIESZYŃSKI
ul. Bobrecka 29
43-400 Cieszyn

PROTOKÓŁ NR 22/2016
z narady koordynacyjnej

W dniu **14.07.2016** r. pod przewodnictwem Piotra Jaworskiego Z-cy naczelnika Wydziału Geodezji, Kartografii i Katastru odbyła się narada koordynacyjna, przeprowadzona w sposób bezpośredni w siedzibie Wydziału Geodezji, Kartografii i Katastru Starostwa Powiatowego w Cieszynie. Rozpatrzono następujące wnioski o uzgodnienie sytuowania projektowanych sieci uzbrojenia terenu:

1. **6630.152.2016** Sieć wodociągowa z przyłączami oraz przyłącze elektroenergetyczne- Istebna
6.114.29.04.4
2. **6630.153.2016** Przyłącze wodociągowe, kanalizacji sanitarnej, elektroenergetyczne- Ustroń, ul. Grażyńskiego
6.117.28.02.2
3. **6630.154.2016** Sieć wodociągowa, telekomunikacyjna i elektroenergetyczna - Cisownica, ul. Krokusów
6.117.27.04.4
6.117.27.05.3
4. **6630.155.2016** Sieć elektroenergetyczna nN- Pogwizdów, ul. Zachodnia
6.120.26.22.2
6.120.26.23.1
5. **6630.157.2016** Sieć wodociągowa z przyłączami- Hermanice, ul. Skoczowska
6.118.28.12.1
6. **6630.158.2016** Kanalizacja sanitarna z przyłączem- Brenna, ul. Osiedlowa
6.117.29.03.4
7. **6630.159.2016** Kanalizacja deszczowa, sieć gazowa z przyłączem oraz sieć elektroenergetyczna z przyłączem- Wiśła, ul. 1 Maja
6.116.28.14.2
8. **6630.160.2016** Sieć gazowa z przyłączem- Goleszów, ul. Osiedlowa
6.118.28.21.1

STAROSTWO POWIATOWE
w Cieszynie
ul. Bobrecka 29
43-400 CIESZYN

ZA ZGODNOŚĆ Z ORYGINAŁEM

dnia..... 14 LIP. 2016

Gabriela Wjarczyk
inspektor

9. **6630.161.2016** Sieć elektroenergetyczna nN i SN- Gumna, Kostkowice,
ul. Dworska
6.119.27.17.2
10. **6630.162.2016** Przyłącze gazowe i telekomunikacyjne- Pierściec,
ul. Przemysłowa
6.120.28.17.2
11. **6630.163.2016** Kanalizacja sanitarna z przyłączem- Puńców, ul. Długa
6.118.26.25.3
12. **6630.164.2016** Kanalizacja sanitarna- Ustroń, ul. Szpitalna
6.118.28.22.4

Podstawa prawna: art. 28b. 6 ustawa z dnia 17 maja 1989 r. Prawo Geodezyjne
i Kartograficzne (tekst jednolity Dz. U. z 2015 r. poz. 520) oraz art. 68 KPA

STAROSTWO POWIATOWE
w Cieszynie
ul. Bobrecka 29
43 - 400 CIESZYN

ZA ZGODNOŚĆ Z ORYGINAŁEM

14 LIP. 2016
dnia.....

Gabriela Marczyk
inspektor

12. 6630.164.2016 Kanalizacja sanitarna- Ustroń, ul. Szpitalna
6.118.28.22.4

Wnioskodawca:

HYDRO-INSTAL Projekty Techniczne

Homa-Homa Spółka Jawna

Mazańcowice 178, 43-391 Mazańcowice

STANOWISKA UCZESTNIKÓW NARADY:

Uzgadnia się z uwagą, że prace w pobliżu urządzeń
podziemnych TAURON Dystrybucja S.A. należy wykonać
ręcznie, zgodnie z obowiązującymi normami. Kable
elektroenergetyczne będące w kolizji poprzecznej z planowaną
inwestycją należy zaprojektować jako przejście w rurze
osłonowej przepustu z uwzględnieniem zapasowego, wolnego
przepustu rurowego wychodzącego 0,5m poza jezdnię/wjazd/
chodnik. Należy stosować następujące średnice rur ochronnych:
- dla kabli 1 kV rury o średnicy min. 110 mm koloru niebieskiego
- dla kabli SN rury o średnicy min. 160 mm koloru czerwonego
Zabezpieczenie kabli wykonać zgodnie z wytycznymi
dotyczącymi złączek do uzgodnienia

Uzgadnia się z uwagą, że prace w pobliżu urządzeń
podziemnych TAURON Dystrybucja S.A. należy wykonać
ręcznie, zgodnie z obowiązującymi normami. Wskazane jest
ze względu na bezpieczeństwo osób i mienia, by przed
przystąpieniem do prac wystąpić do TAURON Dystrybucja S.A.
Oddział w Bielsku-Białej o nadzór branżowy.

TAURON Dystrybucja S.A.
Oddział w Bielsku-Białej
Wydział Dokumentacji
Starszy Specjalista ds. Uzgodnień Branżowych

Mirosław Szajter

RDG SŁOZÓW

1. Roboty ziemne prowadzić ręcznie pod nadzorem
pracownika RDG SŁOZÓW (w pobliżu garażu)
2. Nadzorować odkucie garażu zgodnie z RDG SŁOZÓW
3. Skończyć projektację kanalizacji zgodnie
z obowiązującymi przepisami
4. Za wszelkie uszkodzenia sieci odpowiada instalator
5. Uzgodnienie jest ważne 1 rok

Poznań Rafał

Włodarczyk Ziemni Cieszyński
Spółka z o.o.
ul. Mysłowska 10
43-450 USTRÓŃ
BIURO TECHNICZNE

BEZ KONTAKTU

STAROSTWO POWIATOWE
w Cieszynie
ul. Bobrecka 29
43-400 CIESZYN

ZA ZGODNOŚĆ Z ORYGINAŁEM

14 LIP. 2016

dnia.....

Gabriele Marczyk
inspektor