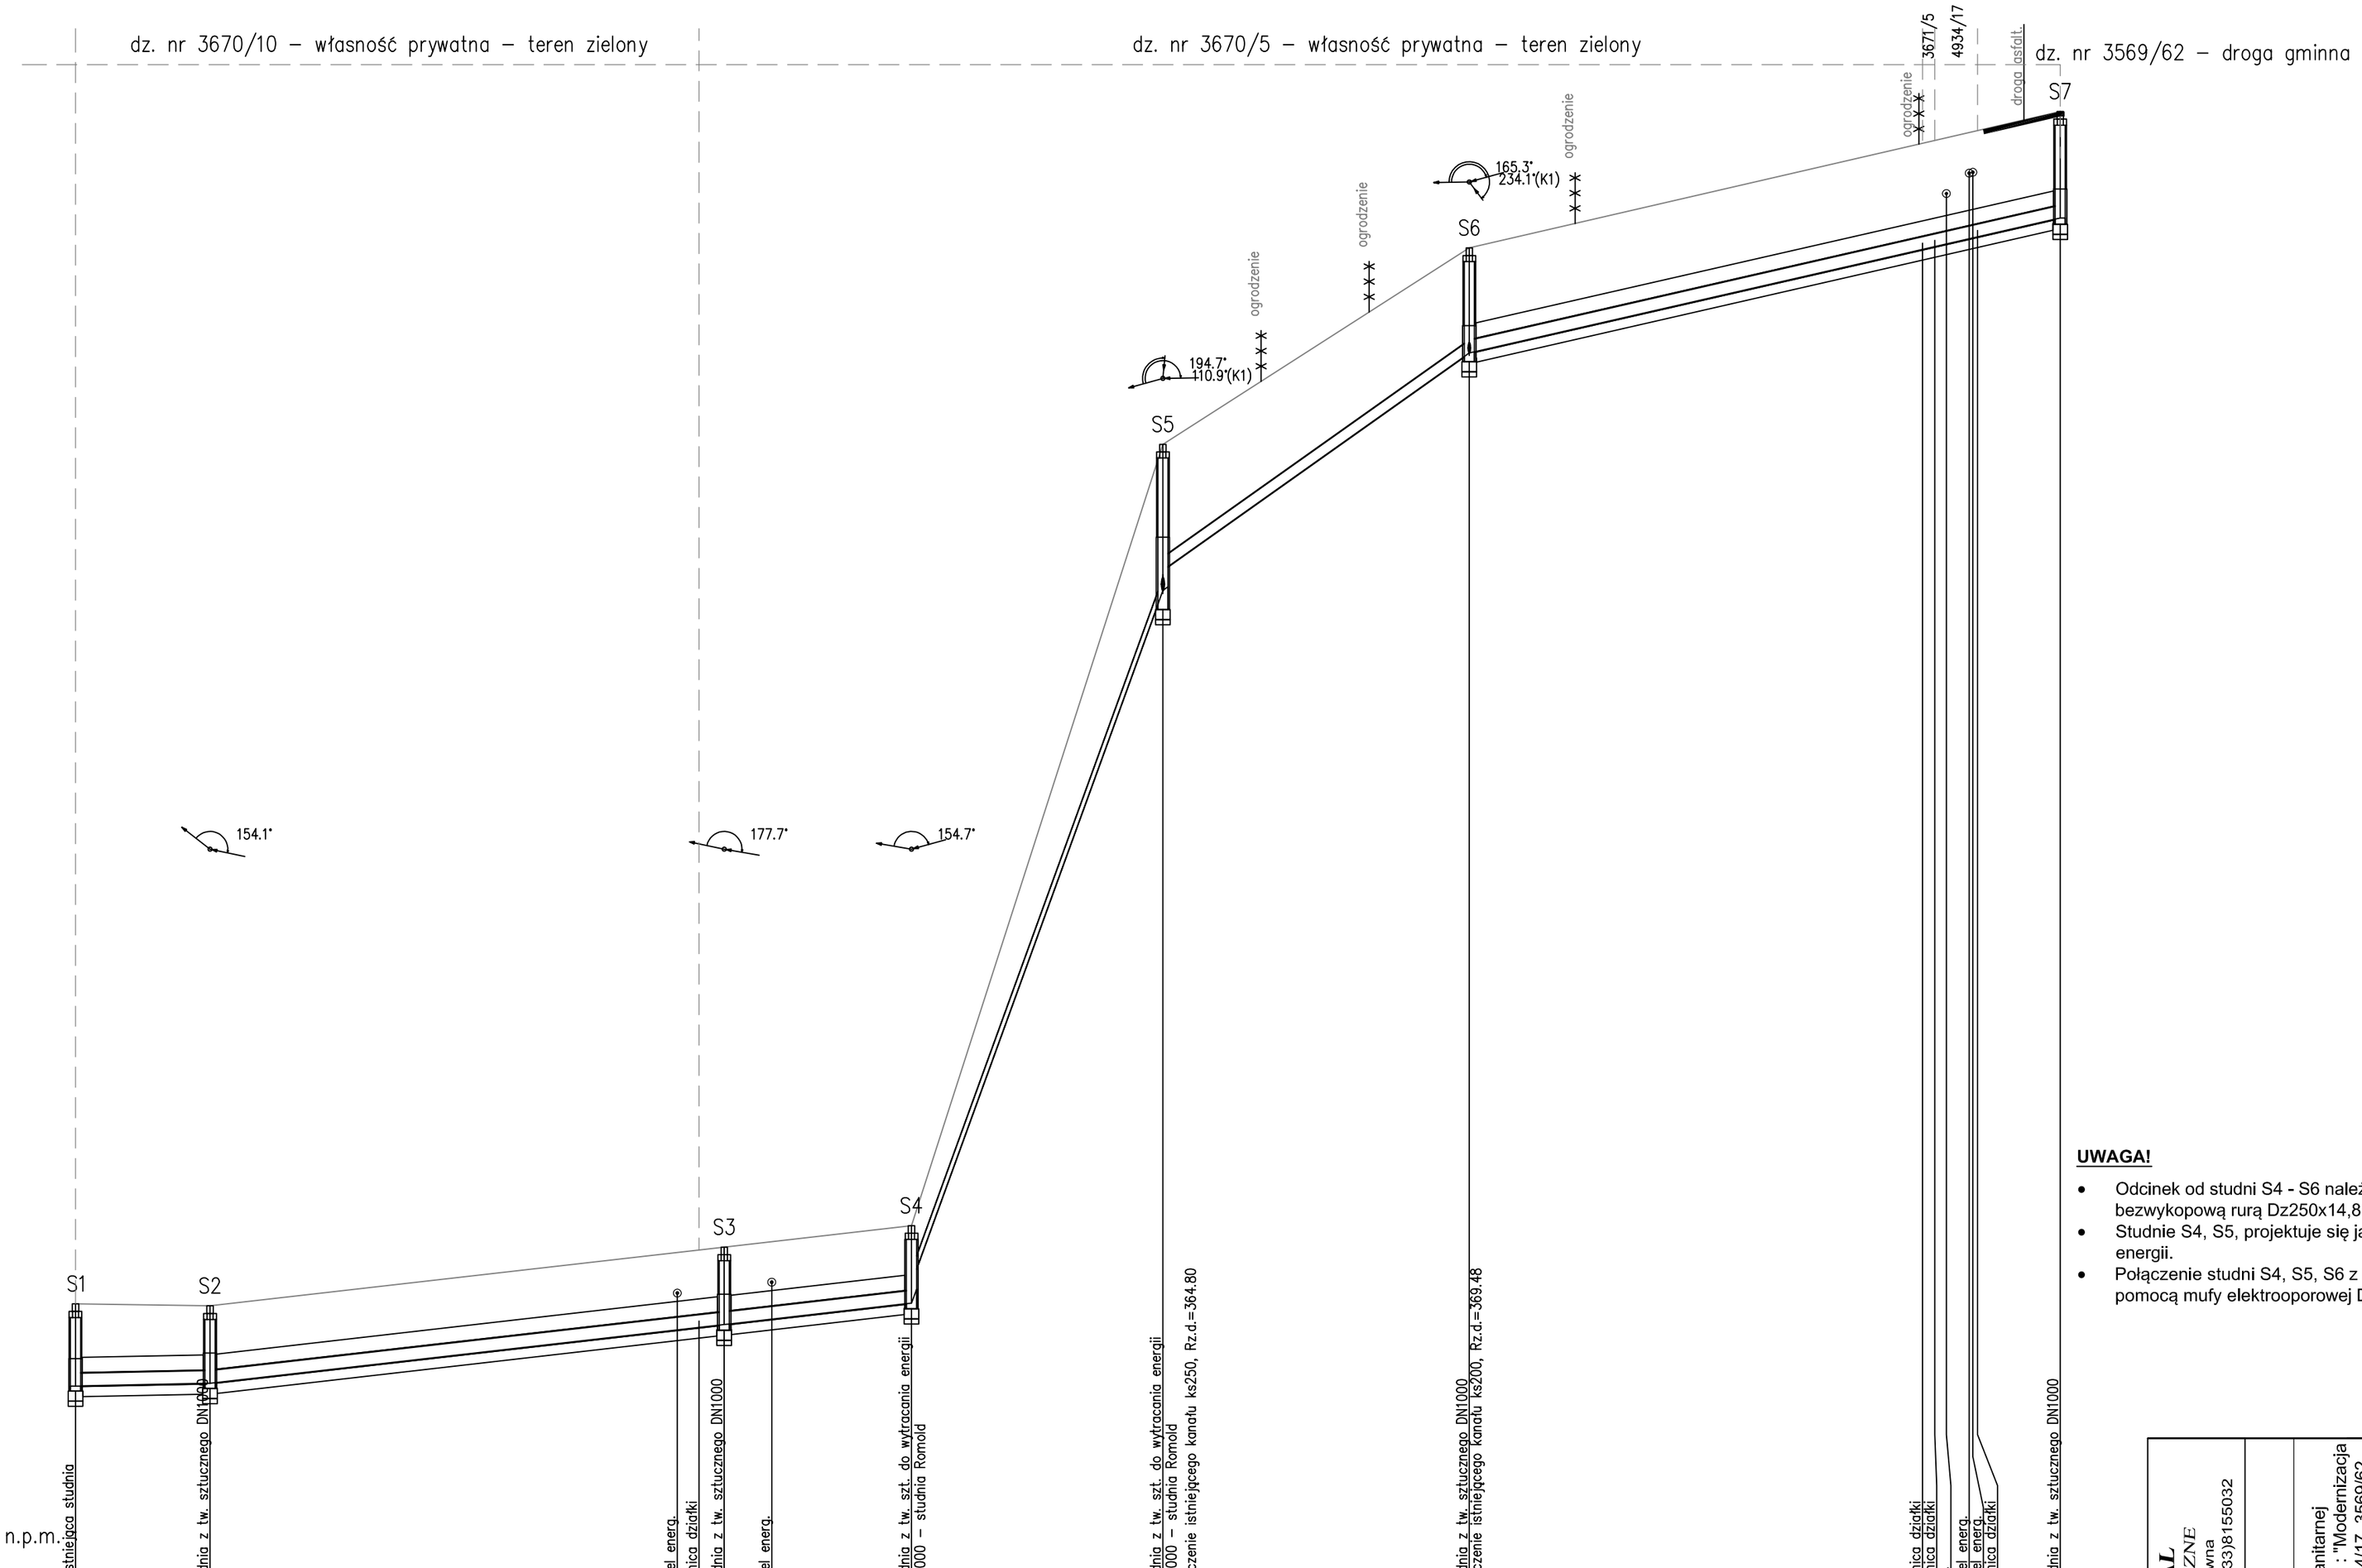

UWAGA!

- Odcinek od studni S4 - S6 należy wykonać metodą bezwykopową rurą Dz250x14,8mm +2,3mm PE100-RC SDR17
- Studnie S4, S5, projektuje się jako studnie do wytracania energii.
- Połączenie studni S4, S5, S6 z kanałem PE wykonać za pomocą mufy elektrooporowej Dz250mm PE100.

POZIOM PORÓWNAWCZY xxx xxx xxx

	S1	S2	S3	S4	S5	S6	S7
RZĘDNA TERENU ISTN.	350.74 – istniejąca studnia	350.70 studnia z tw. sztucznego DN1000	351.86	352.28	367.68	371.55	374.24
RZĘDNA DNA KANAŁU	349.12	349.17	350.23 / 350.33	350.44 / 350.75 / 351.15	364.80 / 365.20	366.57 / 368.08 / 369.48 / 369.96	371.50 / 371.63 / 371.73 / 371.98 / 372.14
RZĘDNA DNA WYKOPU	348.92	348.97	350.13	350.55 / 351.15	364.80 / 365.20	369.48 / 369.28	371.94
ZAGŁĘBIENIE DNA KANAŁU	1.62	1.53	1.53	1.53 / 1.13	2.88 / 2.48	2.07	2.10
SPADKI, DŁUGOŚCI	0.4% 13.5m	2.3% 69.0m		55.1% 25.0m	14.2% 30.0m	4.6% 58.0m	
ŚREDNICA, MATERIAŁ	Dz250x7.3mm PVC L=82.5m			Dz250x14.8mm +2,3mm PE100-RC SDR17 PN10 L=55.0m		Dz250x7.3mm PVC L=58.0m	
OPIS WYKOPU	wykop otwarty			przewiert sterowany		wykop otwarty	
ODLEGŁOŚCI	0.0	13.5 / 13.5	50.5 / 59.5 / 64.0	68.5 / 18.5 / 82.5	24.5 / 107.0	117.0 / 30.5 / 127.5 / 137.5	147.5 / 58.0 / 181.5 / 184.5 / 186.5 / 192.0 / 195.5
HEKTOMETRY	S1	S2	S3	S4	S5	S6	S7

0 1

HYDRO-INSTAL
PROJEKTY TECHNICZNE
Homa - Homa Spółka Jawna
43-391 Mazańcowice 178, tel. (033)8155032

Hydro Instal PROJEKTY TECHNICZNE

LOKALIZACJA
Ustroń ul. Szpitalna

INWESTOR
Miasto Ustroń
ul. Rynek 1, 43-450 Ustroń

PROJEKT
Projekt budowlano-wykonawczy przebudowy sieci kanalizacji sanitarnej złokalizowanej w Ustroniu przy ul. Szpitalnej w ramach zadania : "Modernizacja sieci kanalizacji sanitarnej" dz. nr 3670/10, 3670/5, 3671/5, 4934/17, 3569/62

ETAP PROJEKTU
PROJEKT BUDOWLANY

NAZWA RYSUNKU
PROFIL PODŁUŻNY

SPECJALNOŚĆ INSTALACYJNA W ZAKRESIE SIECI, INSTALACJI, URZĄDZEŃ CIEPLNYCH, WENTYLACYJNYCH, GAZOWYCH, WOD.-KAN.

PROJEKT mgr inż. Agnieszka Zagórska Upr. nr SLK/1959/PWOS/07	*PODPIS*	*DATA* X 2016 r.	*SKALA* 1 : 100/500
SPRAWDZAJĄCY mgr inż. Katarzyna Świder Upr. nr SLK/4131/PWOS/12	*PODPIS*	*DATA* X 2016 r.	*NR RYSUNKU* 2
OPRACOWANIE mgr inż. Sebastian Czauderna		*DATA* X 2016 r.	