




PRZEKRÓJ A - A

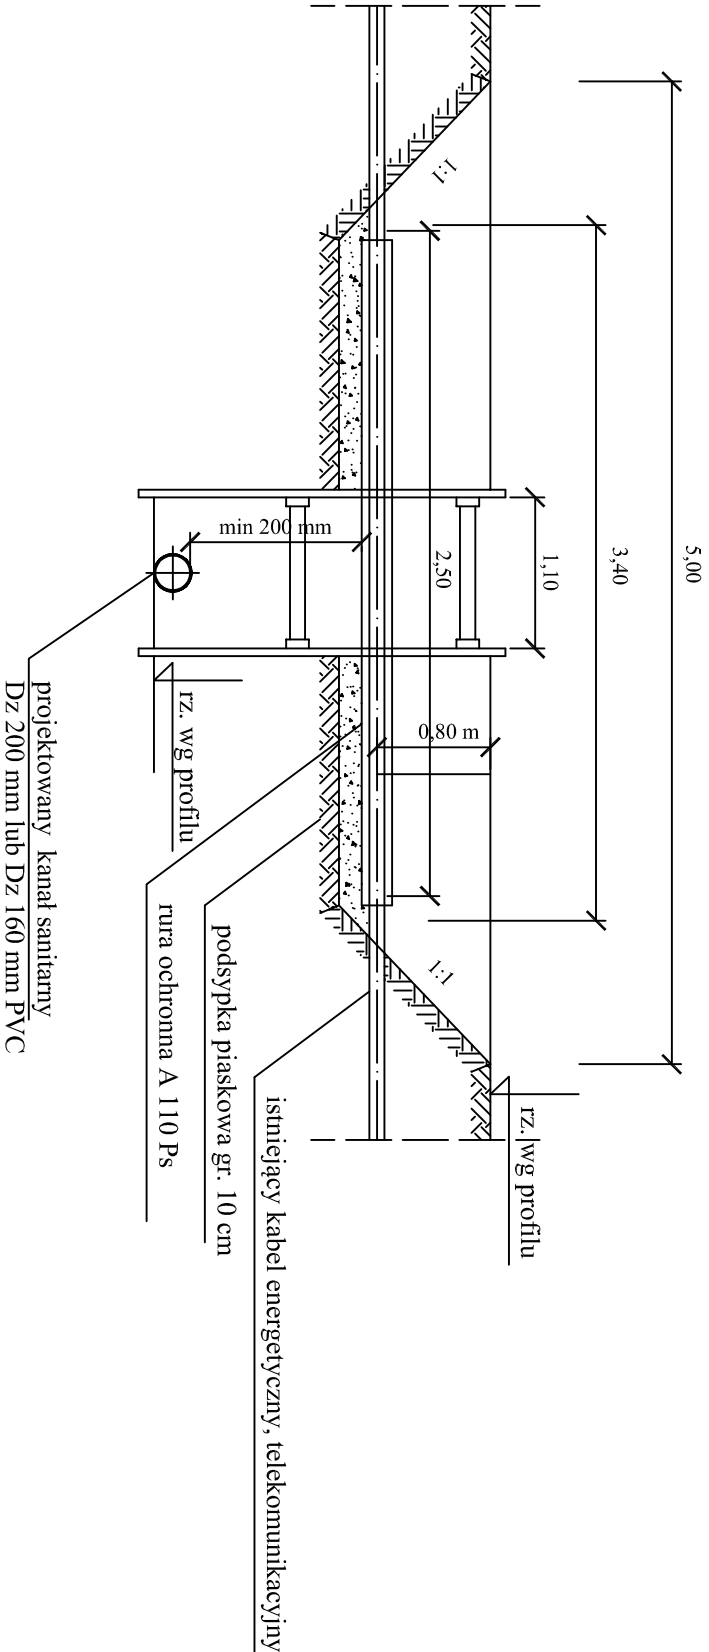

RZUT POZIOMY

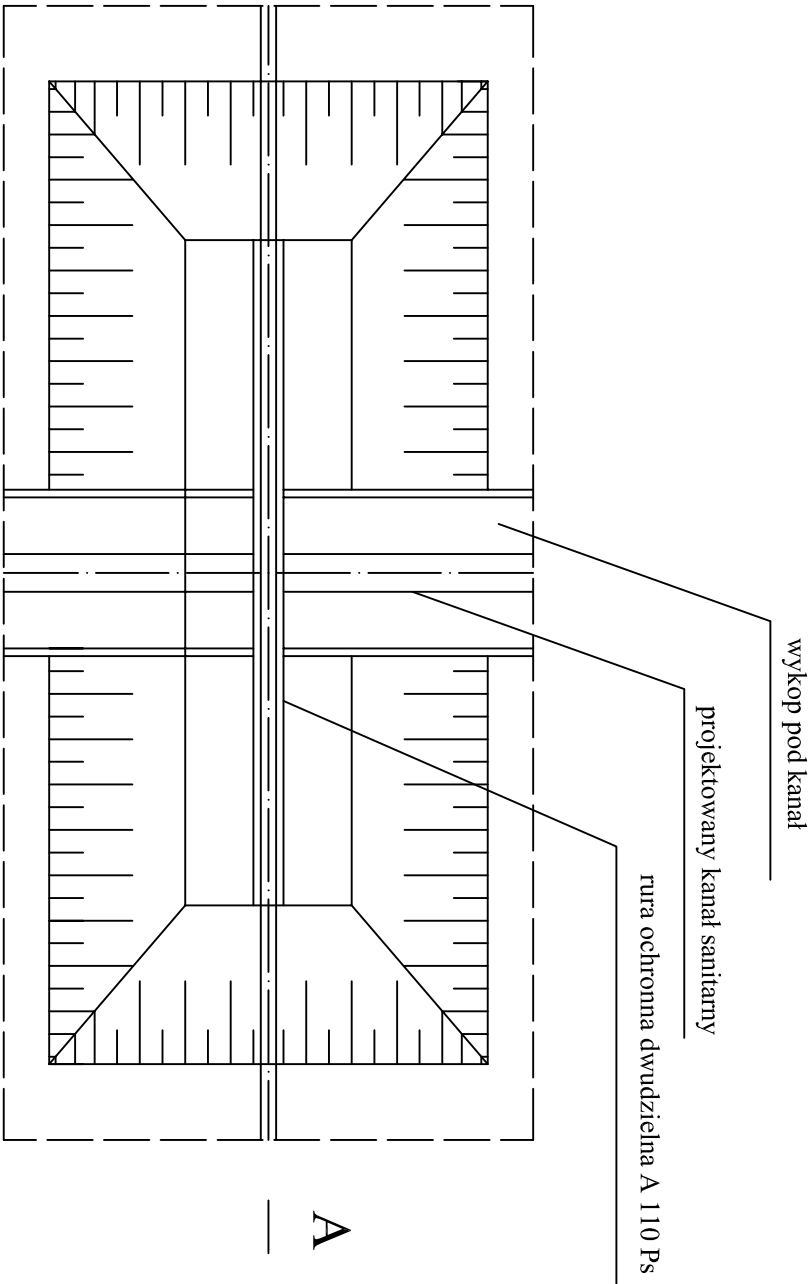

PRZEKRÓJ B - B

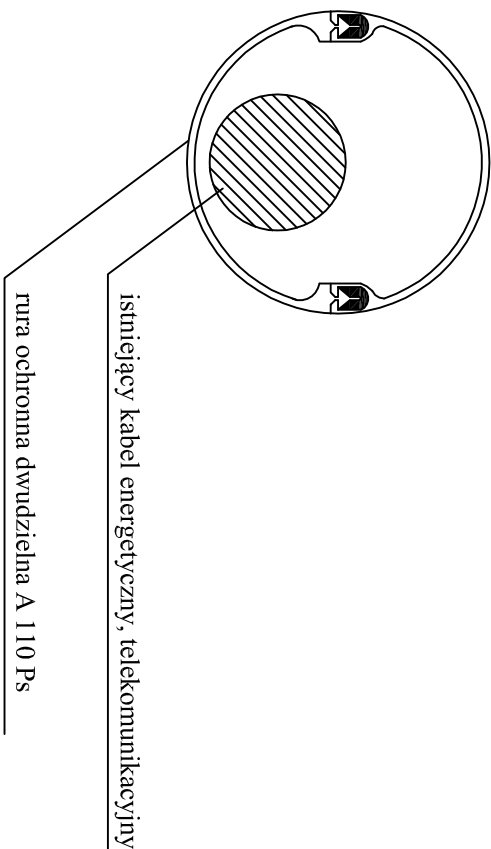

UWAGI:

1. Zastosować rurę ochronną dwudzielną A 110 Ps
2. Końce rury ochronnej uszczelnić pianką poliuretanową

HYDRO-Instal		HYDRO-INSTAL	
PROJEKTY TECHNICZNE		PROJEKTY TECHNICZNE	
43-391 Mazaniewicz 178, tel. (033)8155032		Homa - Homa Spółka Jawna	
INWESTOR		LOKALIZACJA	
Miasto Ustron ul. Rynek 1, 43-450 Ustron		Ustron ul. Szpitalna	
PROJEKT			
Projekt budowlano-wykonawczy przebudowy sieci kanalizacji sanitarnej zlokalizowanej w Ustroniu przy ul. Szpitalnej w ramach zadania : "Modernizacja sieci kanalizacji sanitarnej" dz. nr 3670/10, 3670/5, 3671/5, 4934/17, 3569/62			
ETAP PROJEKTU			
PROJEKT BUDOWLANY			
NAZWA RYSUNKU			
ZABEZPIECZENIE KABLA			
SPECJALNOŚĆ INSTALACYJNA W ZAKRESIE SIĘCI INSTALACJI URZĄDZEŃ CIEPŁYCH, WENTYLACYJNYCH, GAZOWYCH, MOD-KAN.			
PROJEKT		DATA	
mgr inż. Agnieszka Zagórska		X 2016 r.	
Upr. nr SLK/1959/PWOS/07		PODPIS	
SPRAWDZAJĄCY		PODPIS	
mgr inż. Katarzyna Świder		X 2016 r.	
Upr. nr SLK/4131/PWOS/12		NR RYSUNKU	
OPRACOWANIE		DATA	
mgr inż. Sebastian Czauderna		X 2016 r.	
		5	