



Podwieszenie gazociągu na okres robót

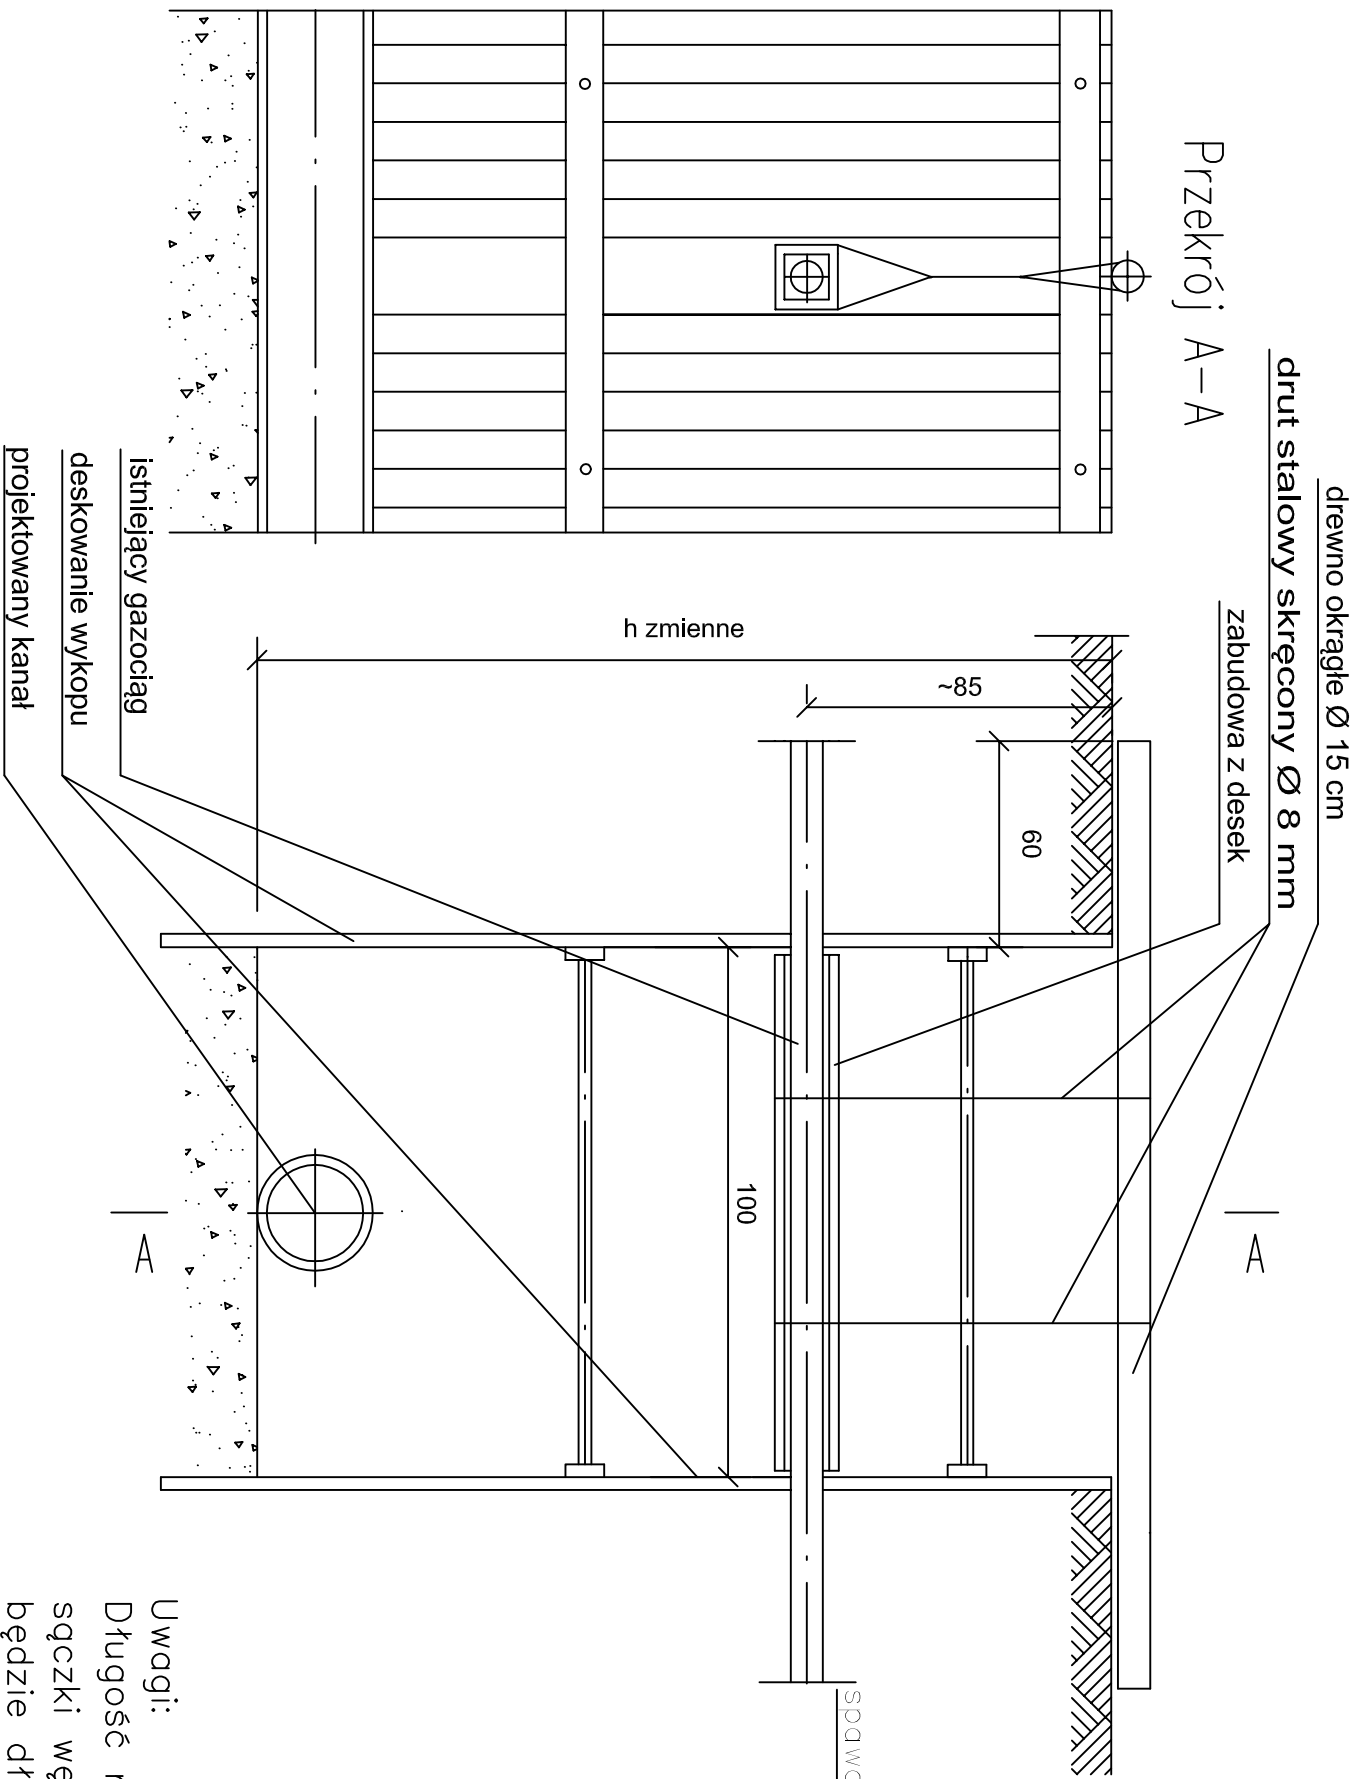


Szczegół uszczelniania rury ochronnej "A"

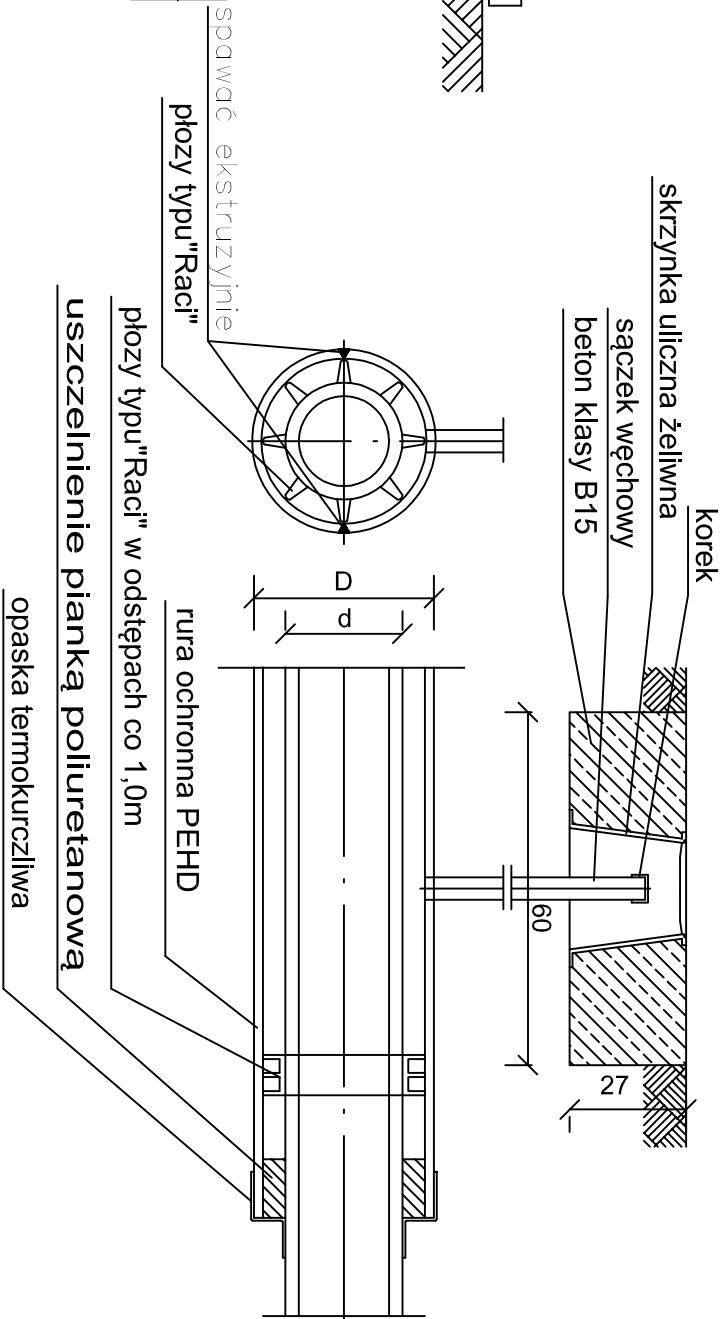

Uwagi:
Długość rur ochronnych dobrac zgodnie z PN–91 M–34501
uszczki węchowe stosować w przypadku gdy rura ochronna
będzie dłuższa niż 15,0m

ŚREDNICA RUR OCHRONNYCH		
śred. gazociągu "d"	śred. rury ochr. "D"	śred. sączka węchow.
do 50	110x6,3	32
65 – 80	180x10,3	50
100 – 125	200x11,4	50
150	250x14,2	50
200	280x16,0	90
250	400x22,8	90
300	450x25,5	90

Zabezpieczenie przewodu gazowego przed zasypaniem wykopu

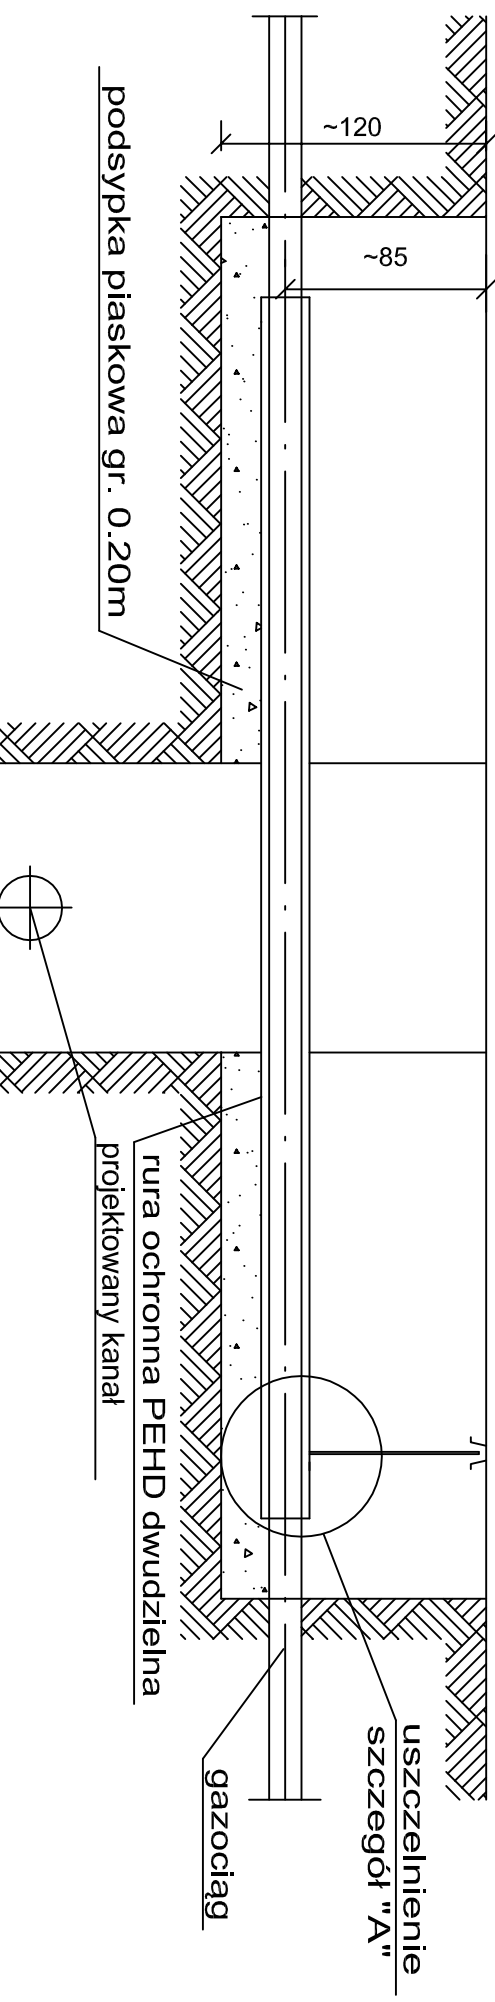

Hydro Instal

PROJEKTY TECHNICZNE

INWESTOR

Miasto Ustron

ul. Rynek 1, 43-450 Ustron

PROJEKT

Projekt budowlano-wykonawczy przebudowy sieci kanalizacji sanitarnej zlokalizowanej w Ustroniu przy ul. Szpitalnej w ramach zadania : "Modernizacja sieci kanalizacji sanitarnej" dz. nr 3670/10, 3670/5, 3671/5, 4934/17, 3569/62

HYDRO-INSTAL

PROJEKTY TECHNICZNE

Homa - Homa Spółka Jawna

43-391 Mazanowice 178, tel. (033)8155032

LOKALIZACJA

Ustron ul. Szpitalna

ETAP PROJEKTU

PROJEKT BUDOWLANY

NAZWA RYSUNKU

ZABEZPIECZENIE GAZU

PROJEKT

mgr inż. Agnieszka Zagórska

Upr. nr SLK/1959/PWOS/07

DATA

X 2016 r.

PODPIS

SKALA

-

SPRAWDZAJĄCY

mgr inż. Katarzyna Świder

Upr. nr SLK/4131/PWOS/12

DATA

X 2016 r.

PODPIS

NR RYSUNKU

6

OPRACOWANIE

mgr inż. Sebastian Czauderna

DATA

X 2016 r.