


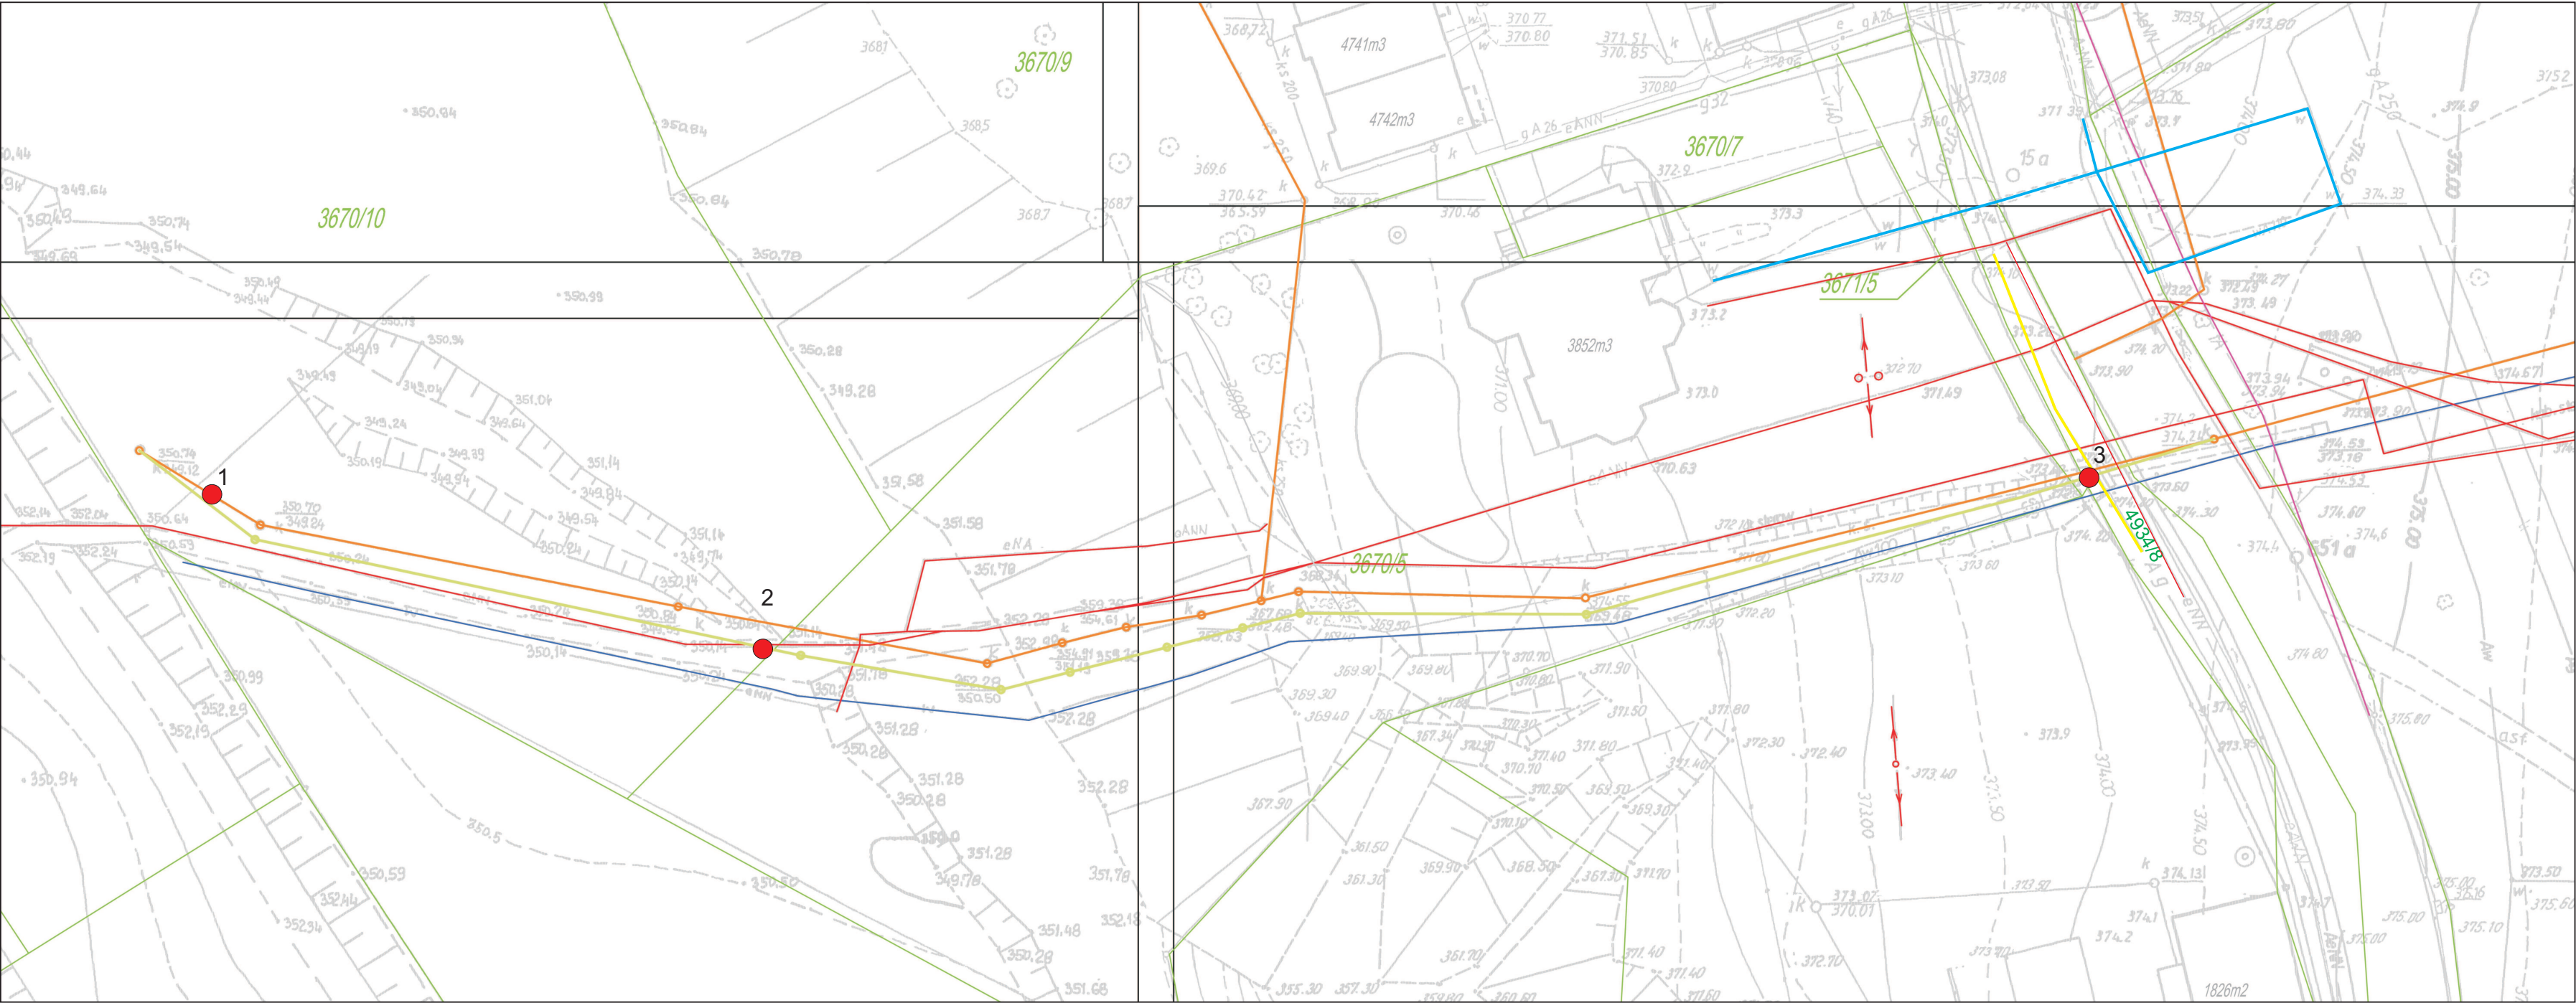

OBJAŚNIENIA:

-  projektowany odcinek kanalizacji sanitarnej
-  numer działki oraz granice katastralne nieruchomości gruntowych
-  numer i lokalizacja wykonanego otworu geologicznego
-  linia przekroju geologicznego

GEOSOND - Ustroń, ul.Katowicka 11			Zał. nr 2
Temat:	Przebudowa sieci kanalizacji sanitarnej w rejonie ul. Szpitalnej w Ustroniu		
Mapa dokumentacyjna			
Rodzaj opracowania:	Dokumentacja geologiczno-inżynierska		
Inwestor:	Gmina Ustroń ul.Rynek 1, 43-450 Ustroń		
Opracował: mgr W.Kondel	Data: 11. 2016 r.	Skala 1 : 500	Podpis