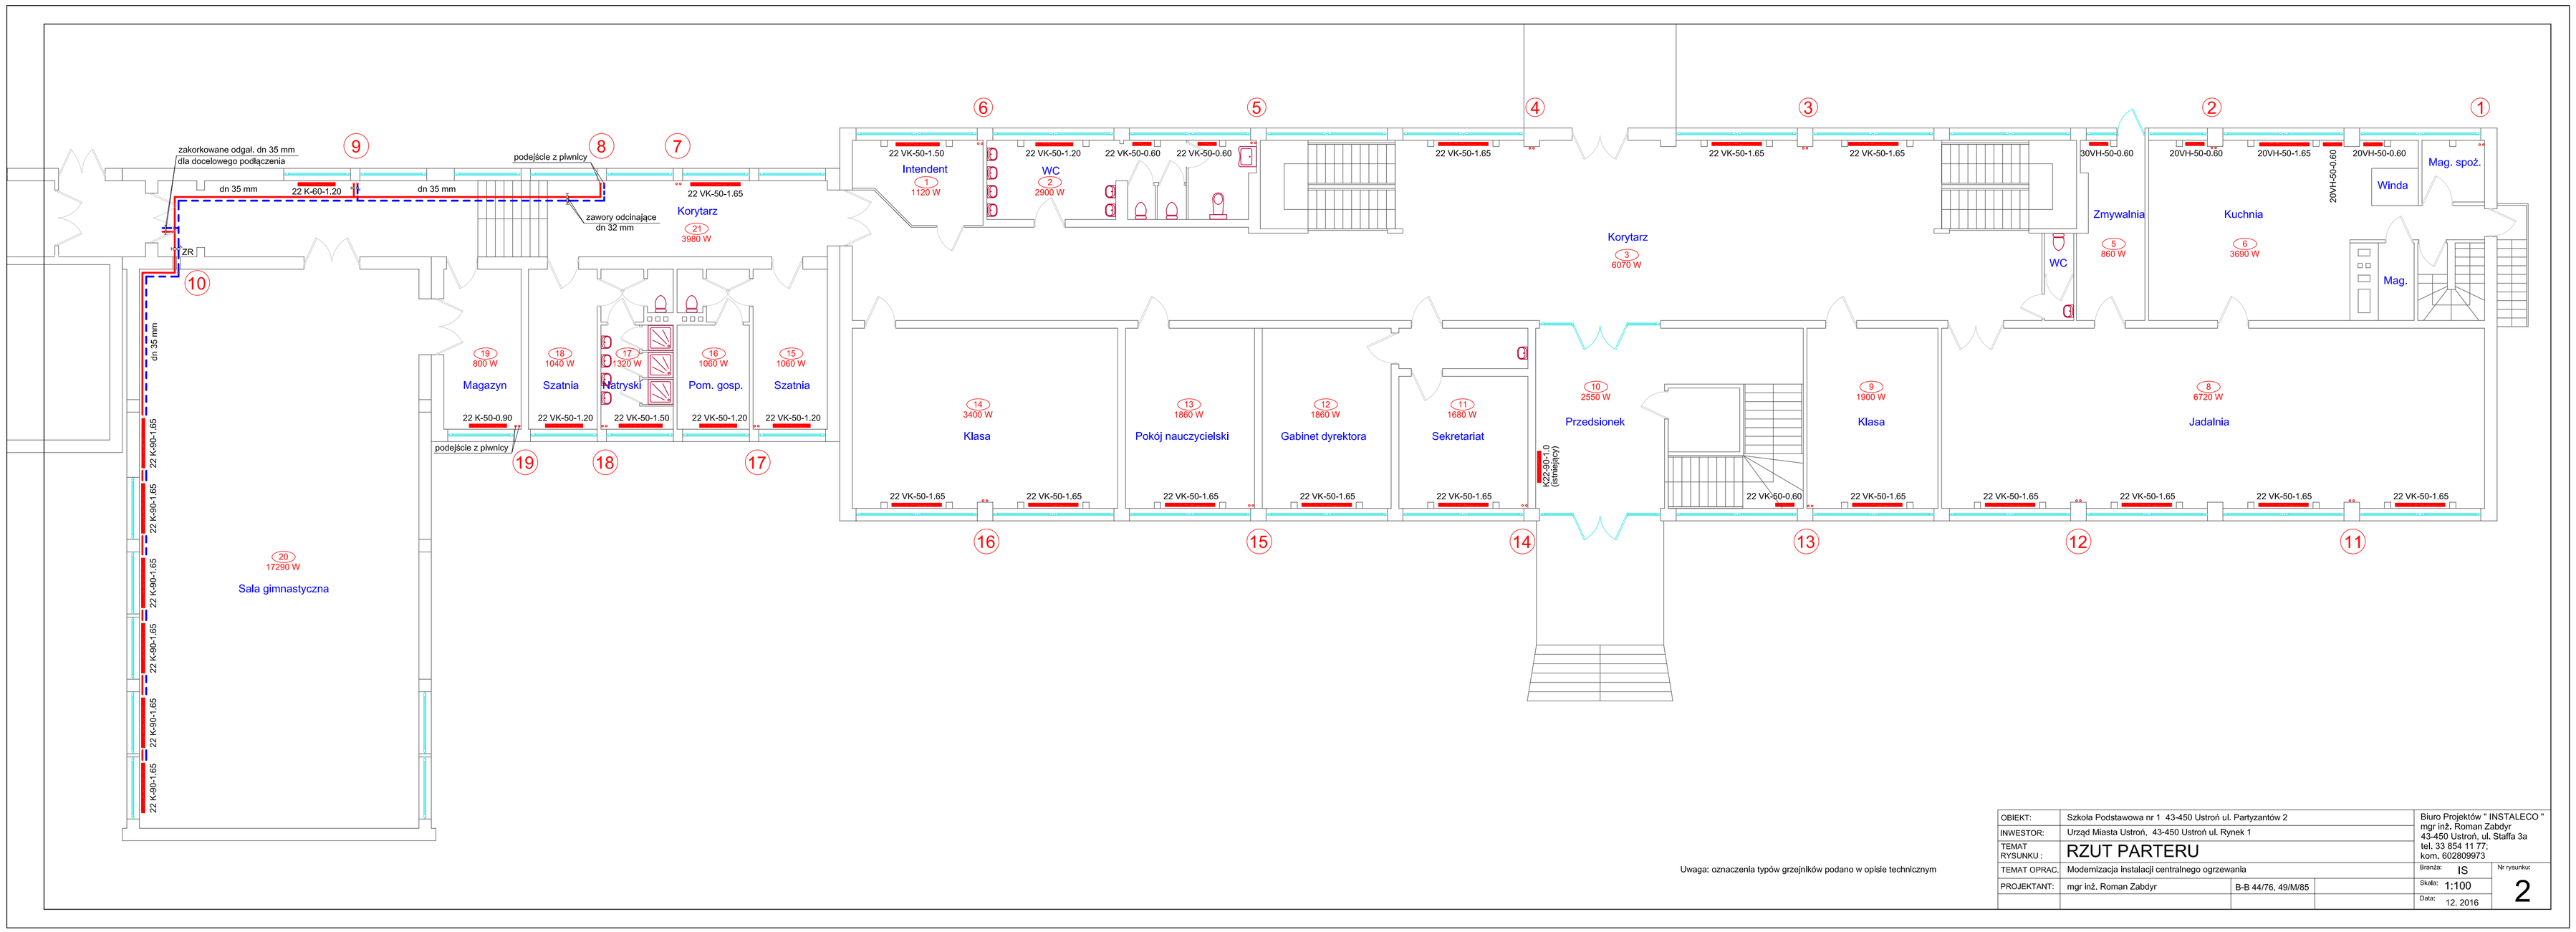

Uwaga: oznaczenia typów grzejników podano w opisie technicznym

OBIEKT:	Szkoła Podstawowa nr 1 43-450 Ustroń ul. Partyzantów 2			Biuro Projektów " INSTALECO " mgr inż. Roman Zabdyr 43-450 Ustroń, ul. Staffa 3a tel. 33 854 11 77; kom. 602809973
INWESTOR:	Urząd Miasta Ustroń, 43-450 Ustroń ul. Rynek 1			
TEMAT RYSUNKU :	RZUT PARTERU			
TEMAT OPRAC.	Modernizacja instalacji centralnego ogrzewania			Branża: IS / Nr rysunku:
PROJEKTANT:	mgr inż. Roman Zabdyr	B-B 44/76, 49/M/85		Skala: 1:100 / 2
				Data: 12. 2016