


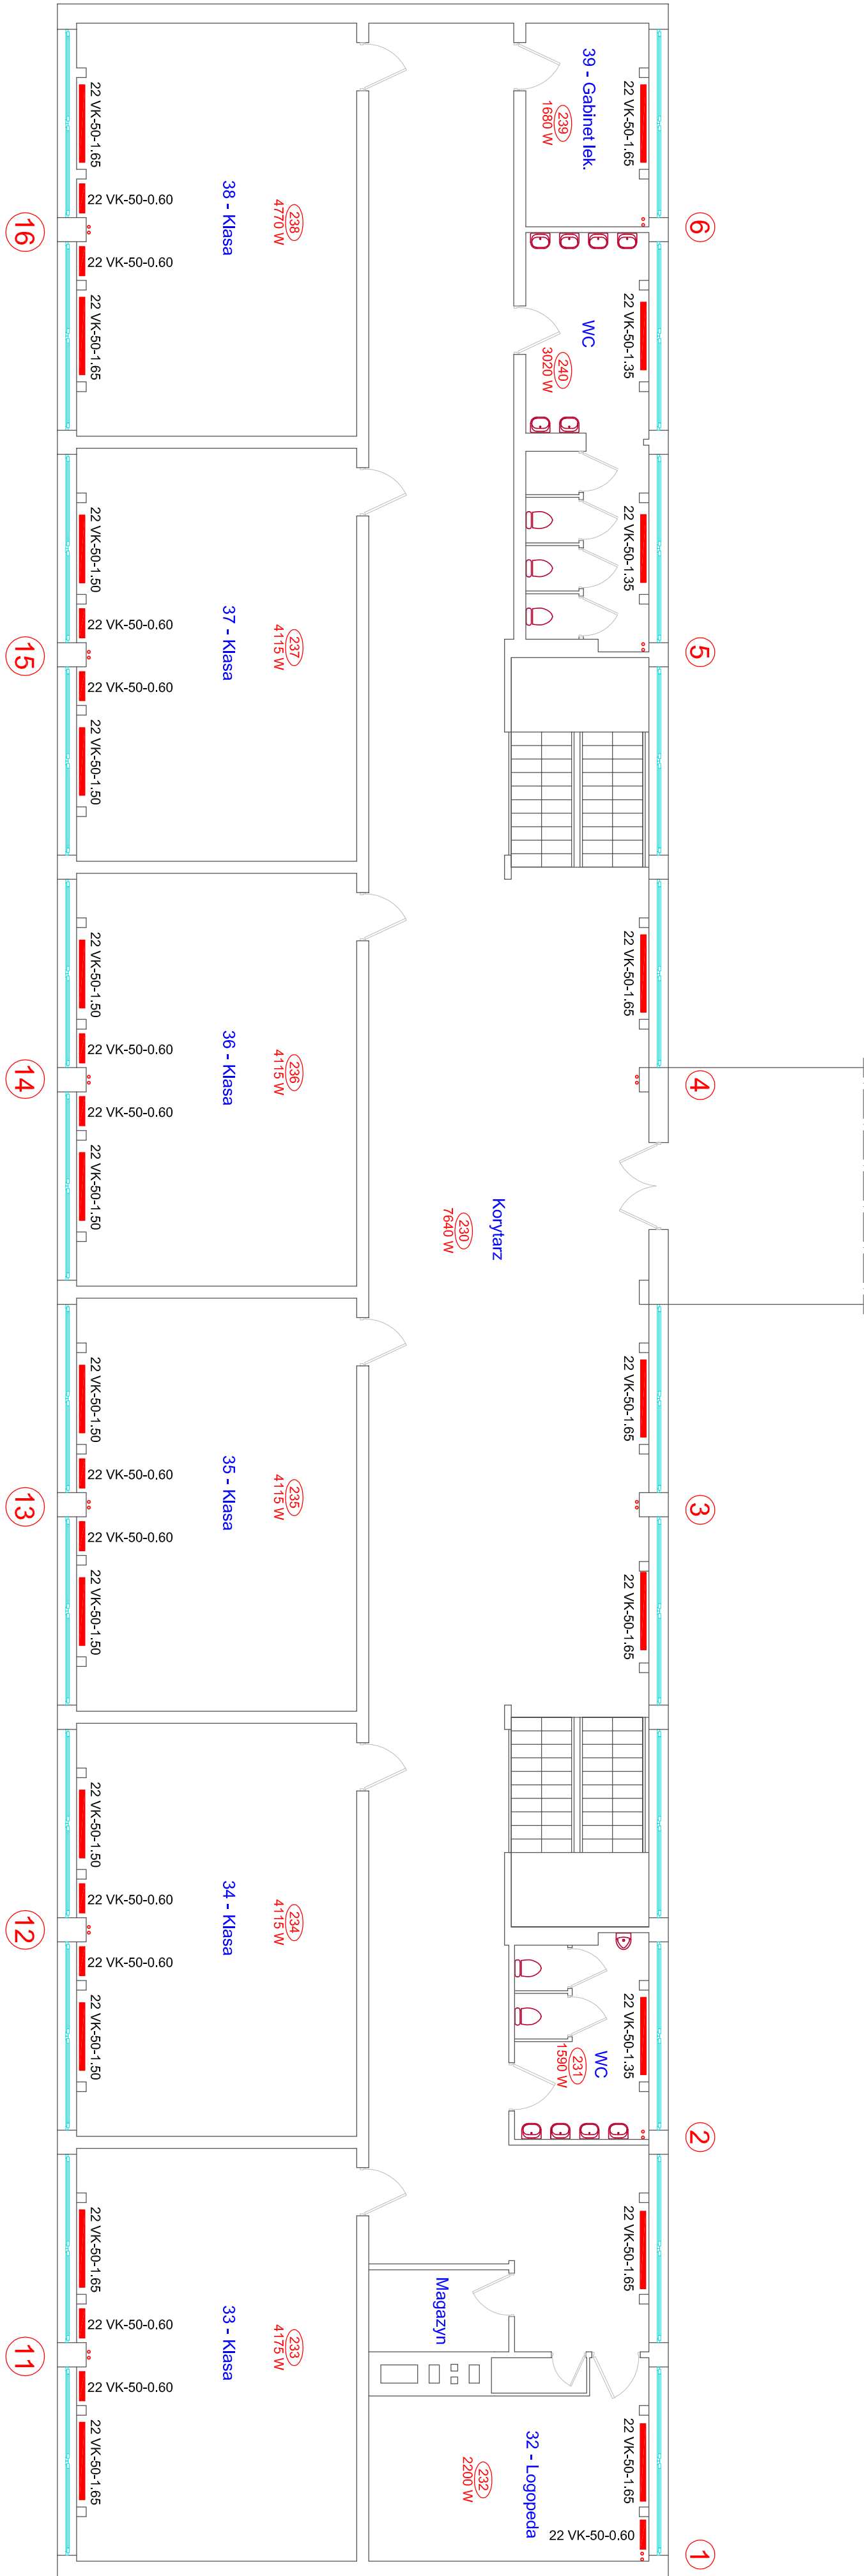

Uwaga: oznaczenia typów grzejników podano w opisie technicznym

OBIEKT:	Szkoła Podstawowa nr 1 43-450 Ustron ul. Parzyżanów 2	Budynek: "INSTRUMENTALCO"
INWESTOR:	Urząd Miasta Ustron, 43-450 Ustron ul. Rynek 1	mgr inż. Roman Zdobych
PROJEKTANT:	mgr inż. Roman Zdobych	B-5 44/R, 49/MAS
TEMAT OPRAC.	Modernizacja instalacji centralnego ogrzewania	
WYKONAWCA:		
SKALA:	1:100	
DATA:	12.2016	