


SZCZEGÓŁ STUDNI CHŁONNEJ KD-1 Ø3000 KM 0+005,45

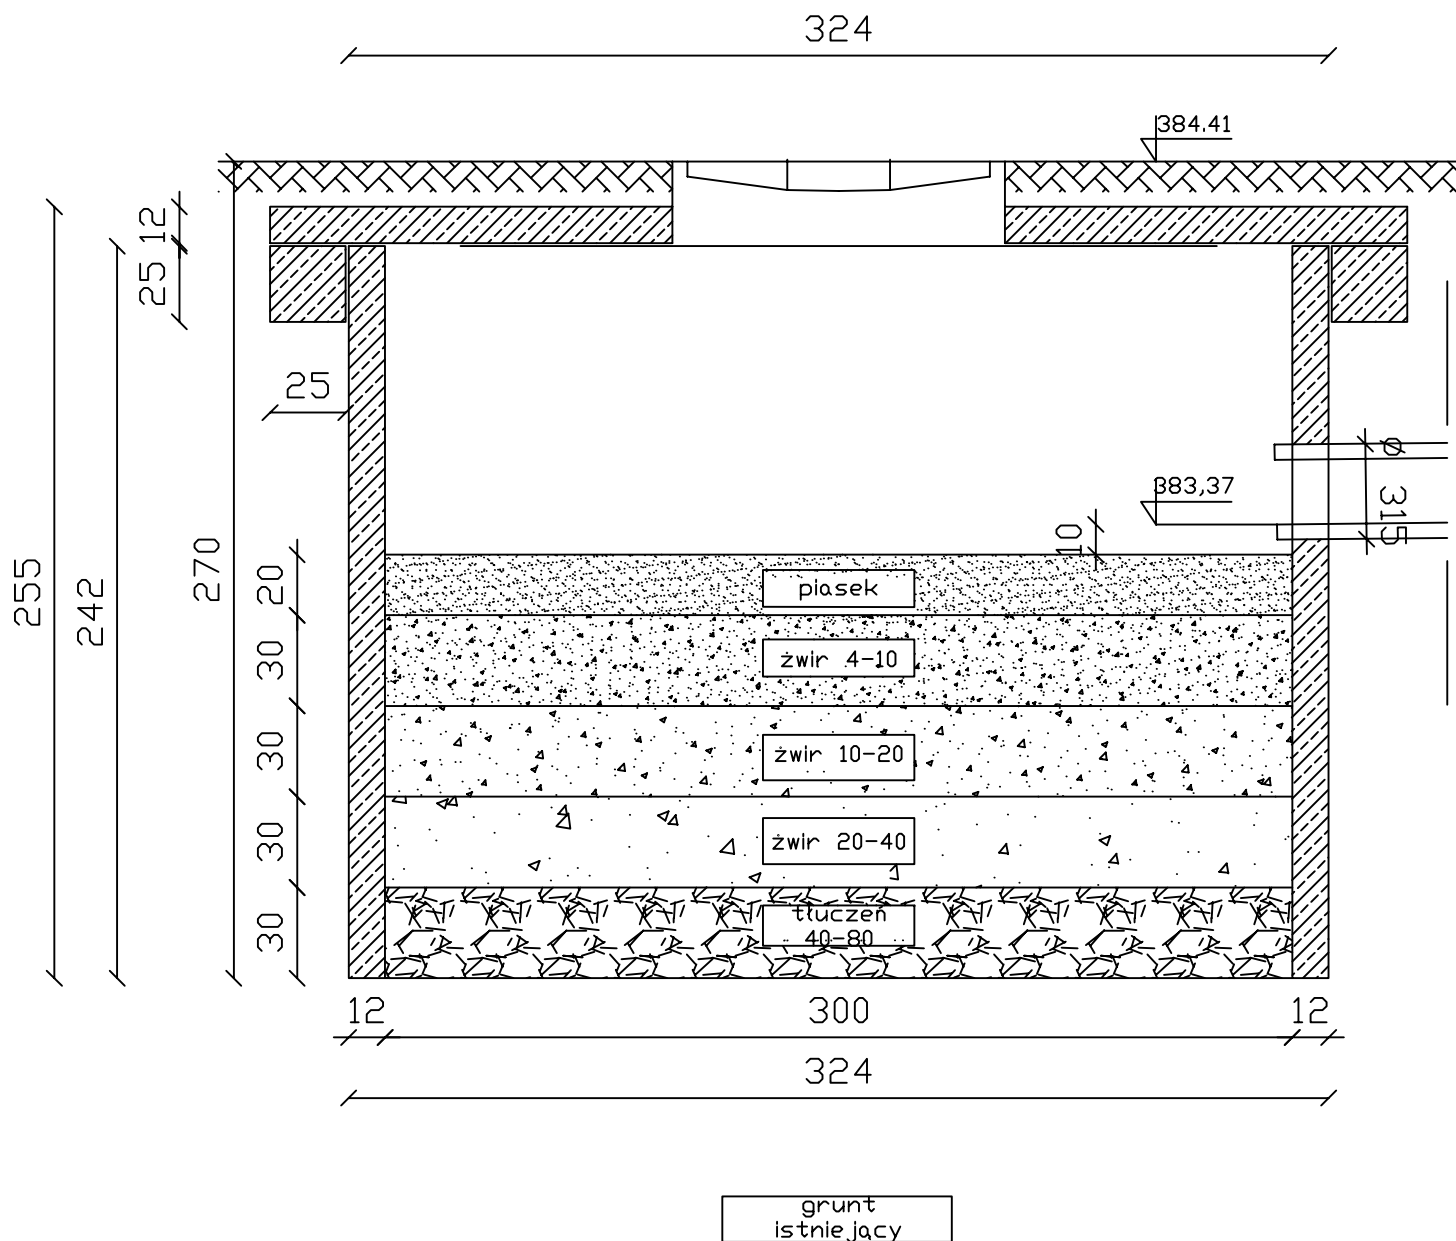

F.H.U "OPTIMA"		F.H.U. "OPTIMA" Krystyna Sołoducha 43-410 Zebrzydowice ul. Topolowa 15 tel. 508 945 180
Projektował:	mgr inż. Łukasz Kwapiński nr ewid. SLK/2963/PDD/10	Podpis:
TEMAT:	Opracowanie dokumentacji budowlano-wykonawczej budowy chodnika w ramach modernizacji ul. Wiślańskiej w Ustroniu	
INWESTOR:	MIASTO USTRON, ul. Rynek 1, 43-450 Ustron	
NR PROJ:	02/2016	
DATA:	05.2016	
SKALA:	1:25	
TYTUŁ RYS:	Przekój studni chłonnej KD-1	