


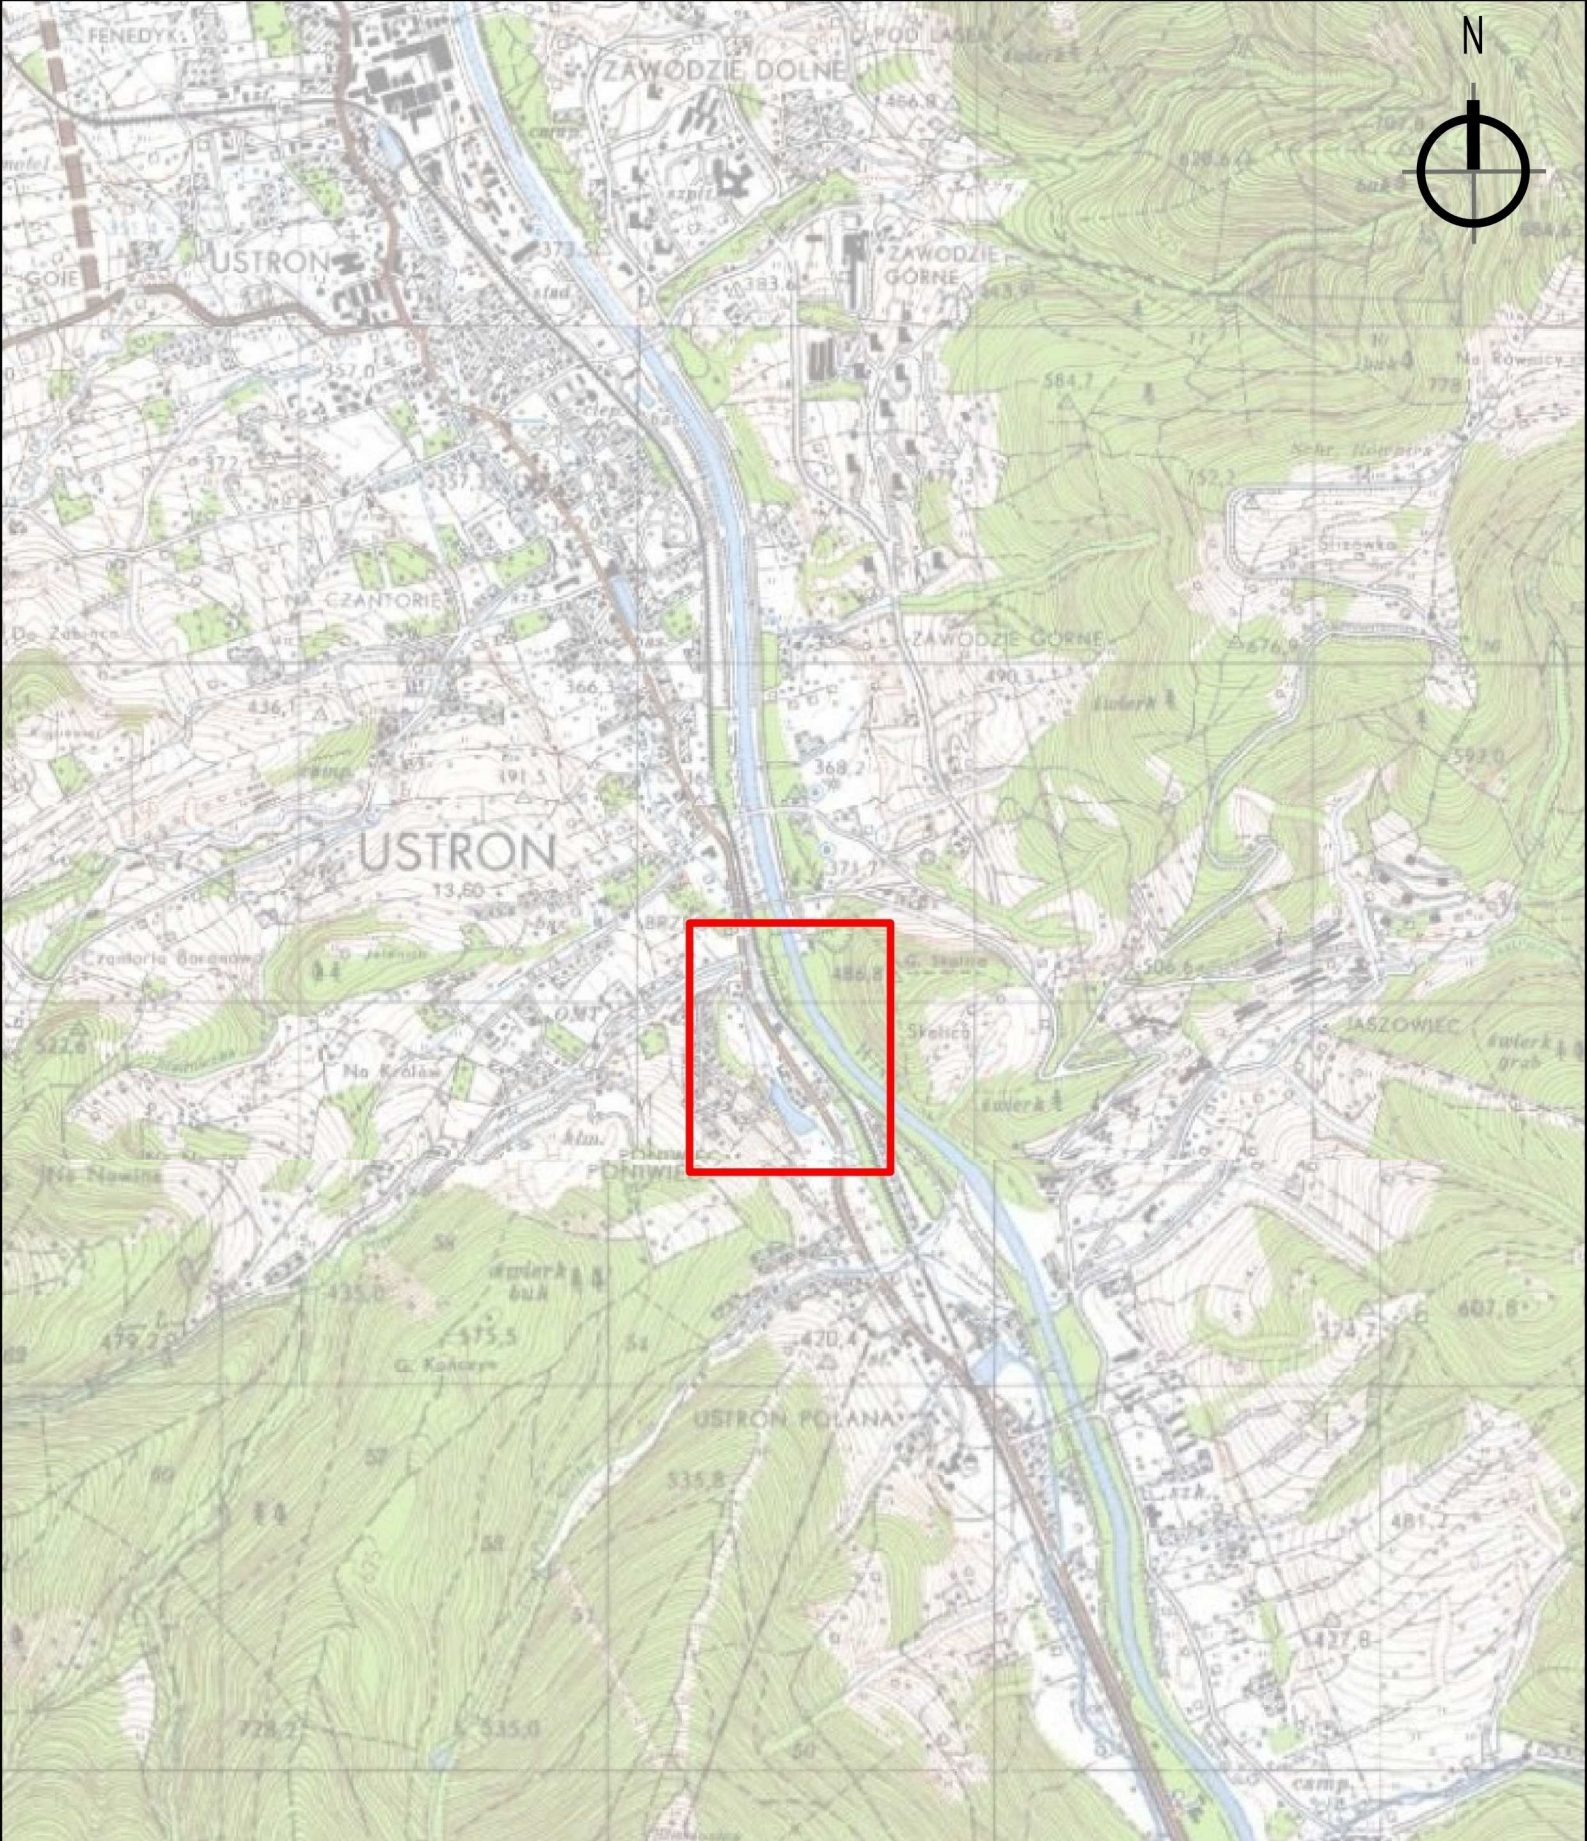

F.H.U "OPTIMA"

F.H.U. "OPTIMA" Krystyna Sołoducha
43-410 Zebrzydowice ul. Topolowa 15
tel. 508 945 180

Projektował:	mgr. inż. Łukasz Kwapiński nr ewid. SLK/2963/P00D/10	Podpis:
TEMAT:	Opracowanie dokumentacji budowlano-wykonawczej budowy chodnika w ramach modernizacji ul. Wiślańskiej w Ustroniu	
INWESTOR:	MIASTO USTRON, ul. Rynek 1, 43-450 Ustron	
NR PROJ:	02/2016	
DATA:	05.2016	
SKALA:	1:20 000	
TYTUŁ RYS:	Plan orientacyjny.	

OT-1