



PROJEKT STAŁEJ ORGANIZACJI RUCHU

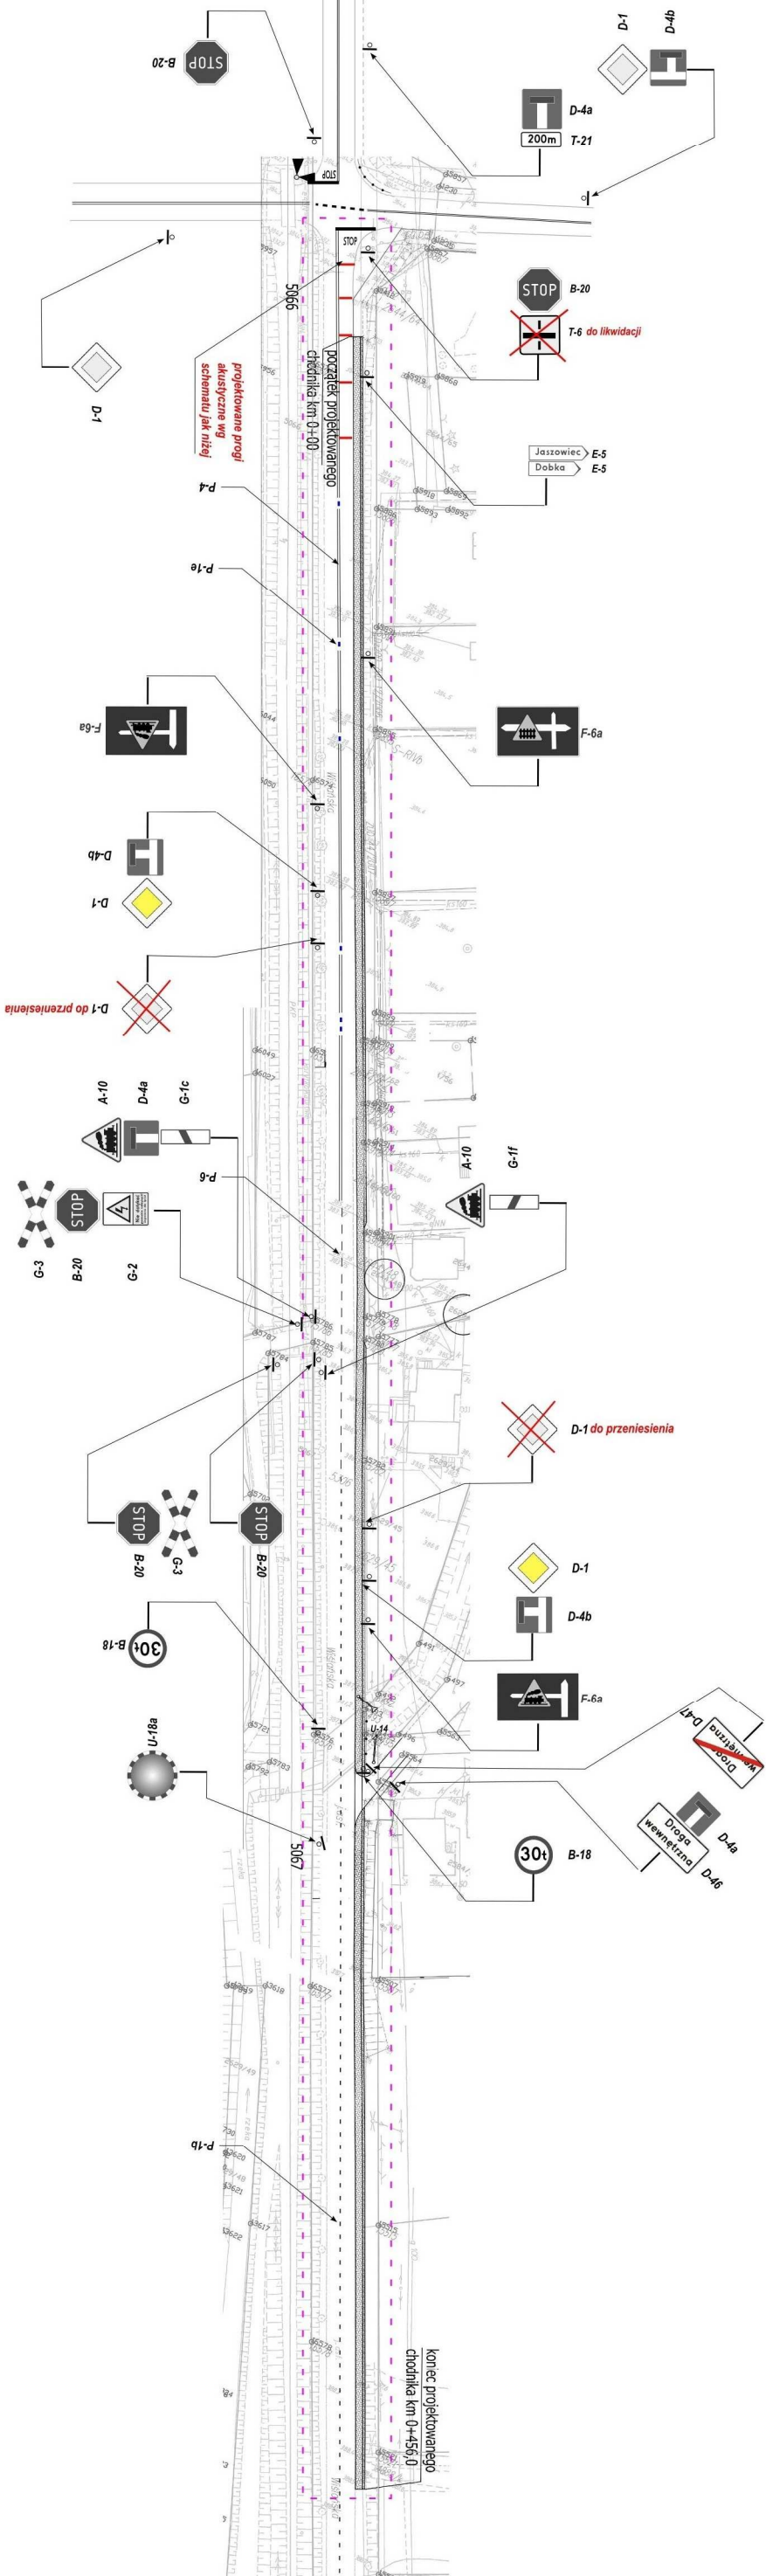

- LEGENDA:
- oznakowanie pionowe istniejące
 - oznakowanie pionowe do likwidacji
 - oznakowanie pionowe projektowane
 - oznakowanie poziome istniejące
 - oznakowanie poziome projektowane

SCHEMAT WYKONANIA PROGÓW AKUSTYCZNYCH

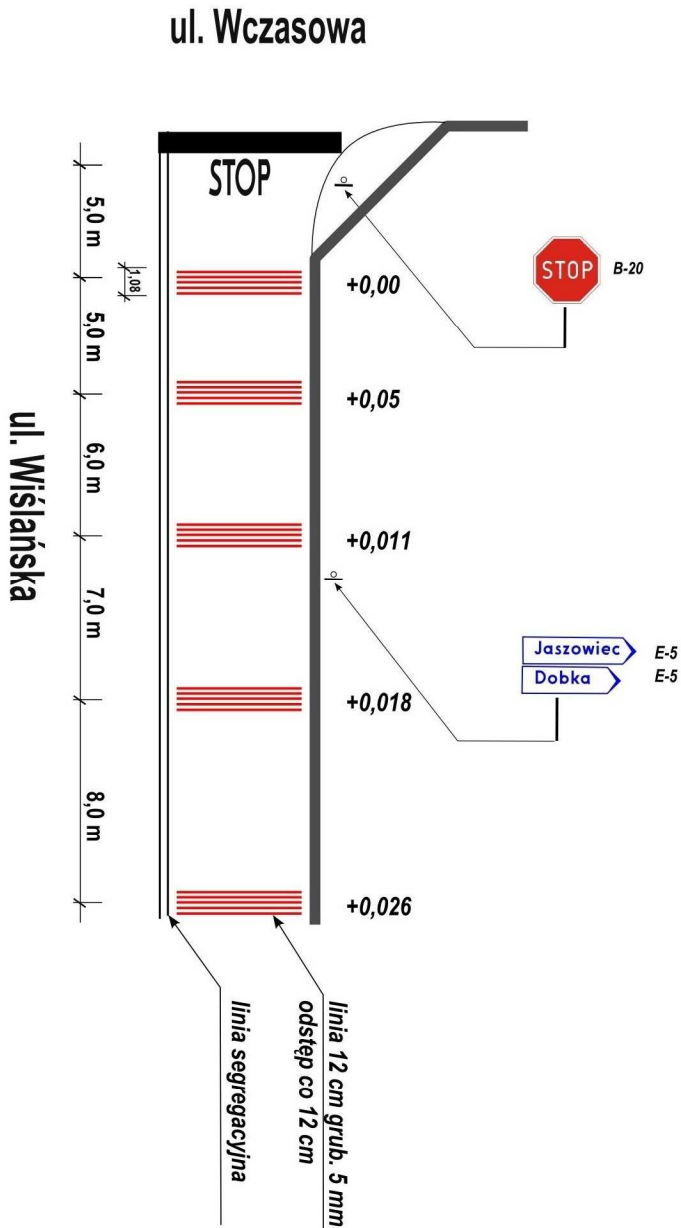

F.H.U "OPTIMA"		F.H.U. "OPTIMA" Krystyna Sołoducha 43-410 Zembrzydowice ul. Topolowa 15 tel. 508 945 180	
Projektował:	mgr. inż. Łukasz Kwapiński nr ewid. SLK/29633/POOD/10	Podpis:	
TEMAT:	Opracowanie dokumentacji budowlano-wykonawczej budowy chodnika w ramach modernizacji ul. Wiślańskiej w Ustroniu		
INWESTOR:	MIASTO USTRON, ul. Rynek 1, 43-450 Ustron		
NR PROJ:	02/2016		
DATA:	05.2016		
SKALA:	1:1000		
TYTUŁ RYS:	Projekt stałej organizacji ruchu.		
OD-2			